
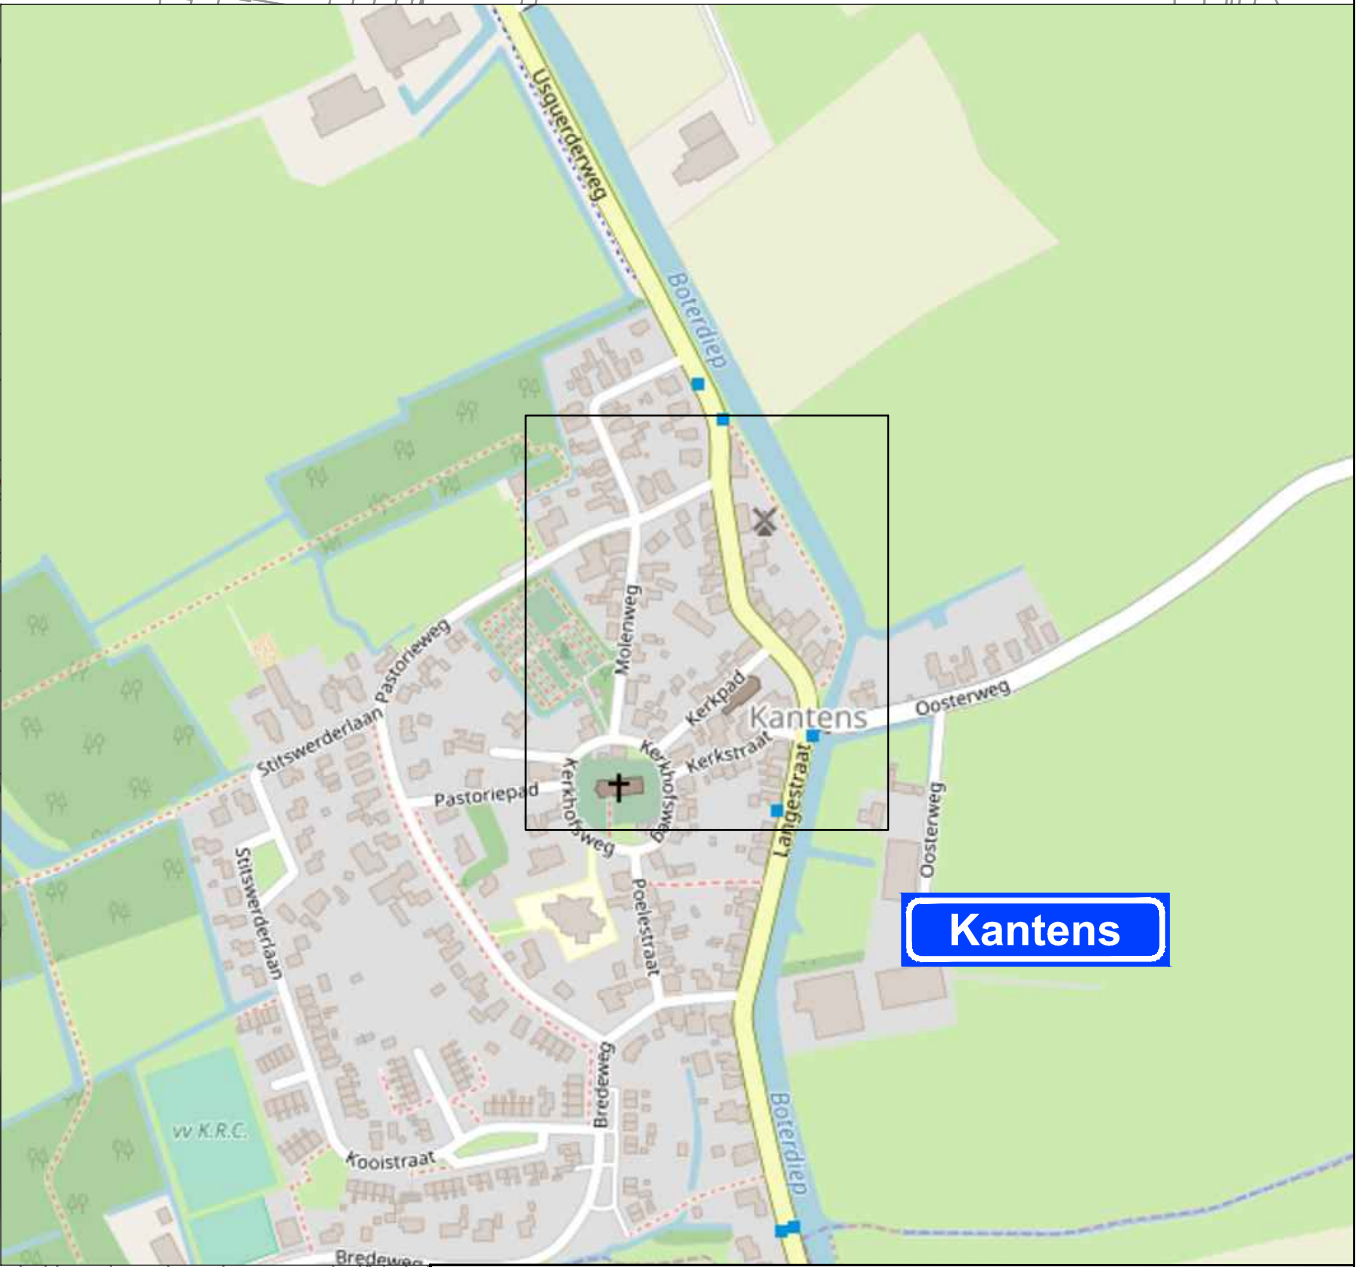


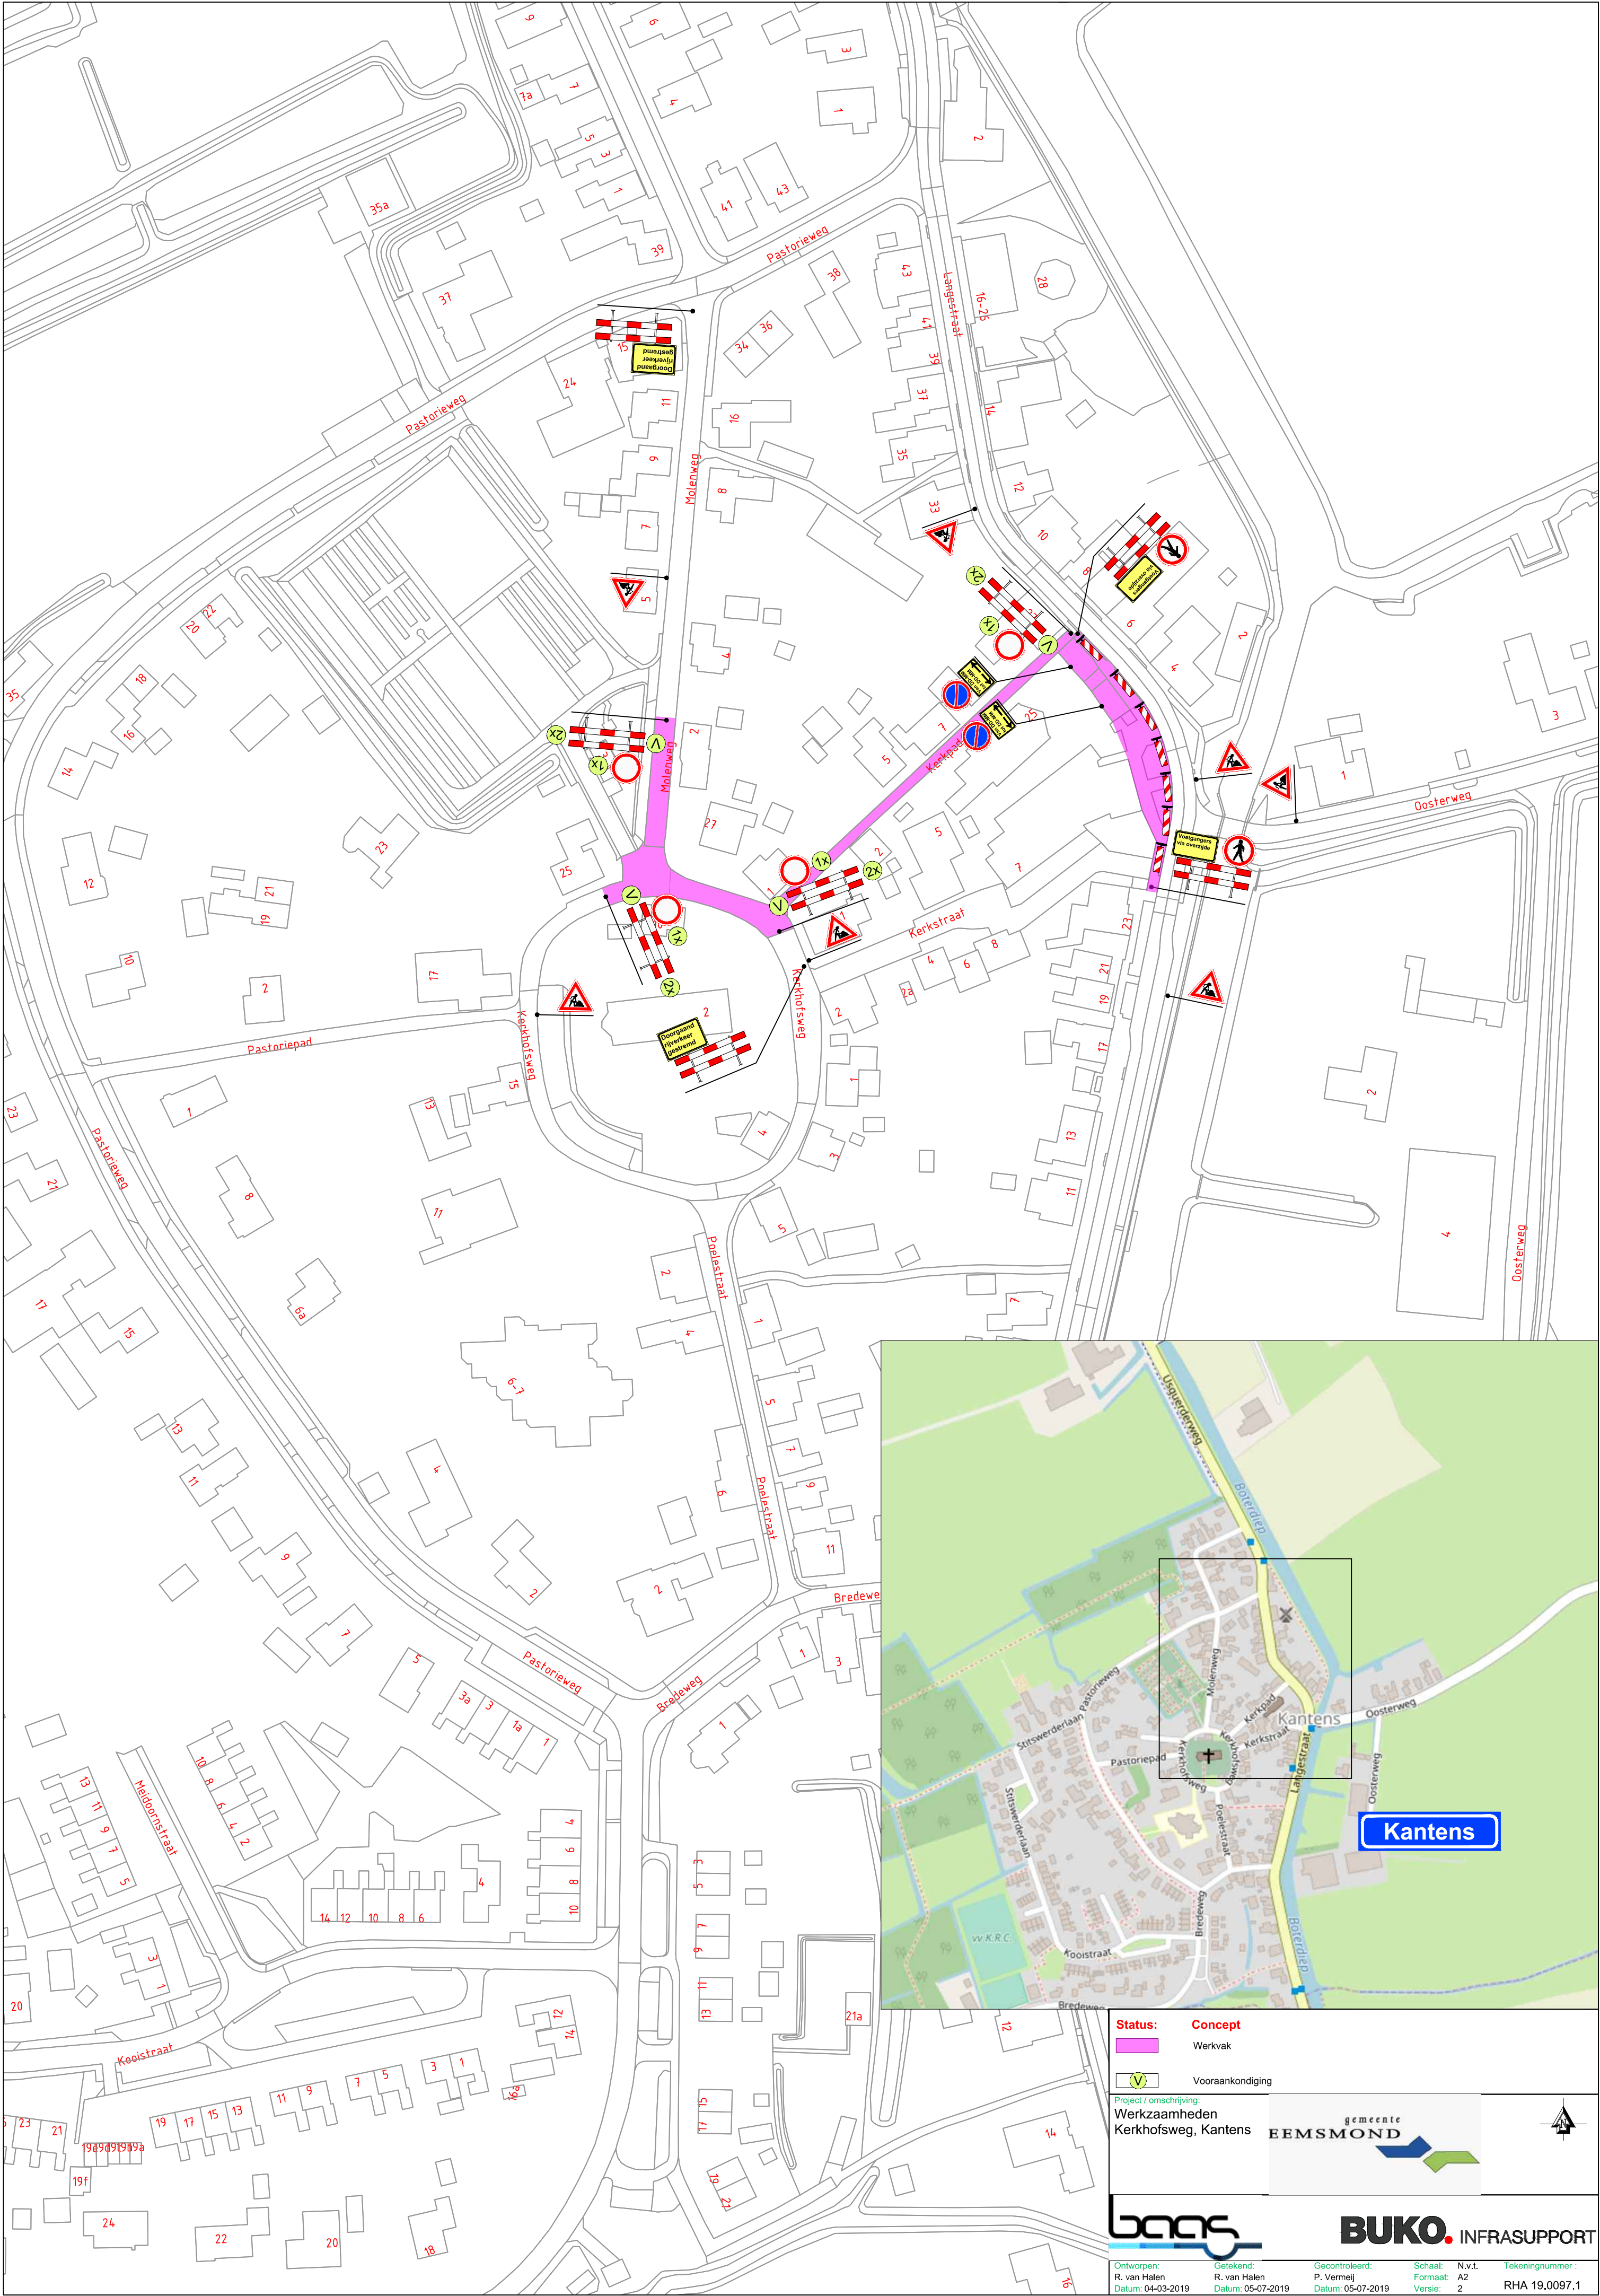

Status: Concept

Werkvak

V Vooraankondiging

Project / omschrijving:
 Werkzaamheden
 Kerkhofsweg, Kantens

gemeente
EEMSMOND

BUKO INFRA SUPPORT

Ontworpen: R. van Halen
 Datum: 04-03-2019

Geleend: R. van Halen
 Datum: 05-07-2019

Gecontroleerd: P. Vermeij
 Datum: 05-07-2019

Schaal: N.v.t.
 Formaat: A2
 Versie: 2

Tekeningnummer:
 RHA 19.0097.1