


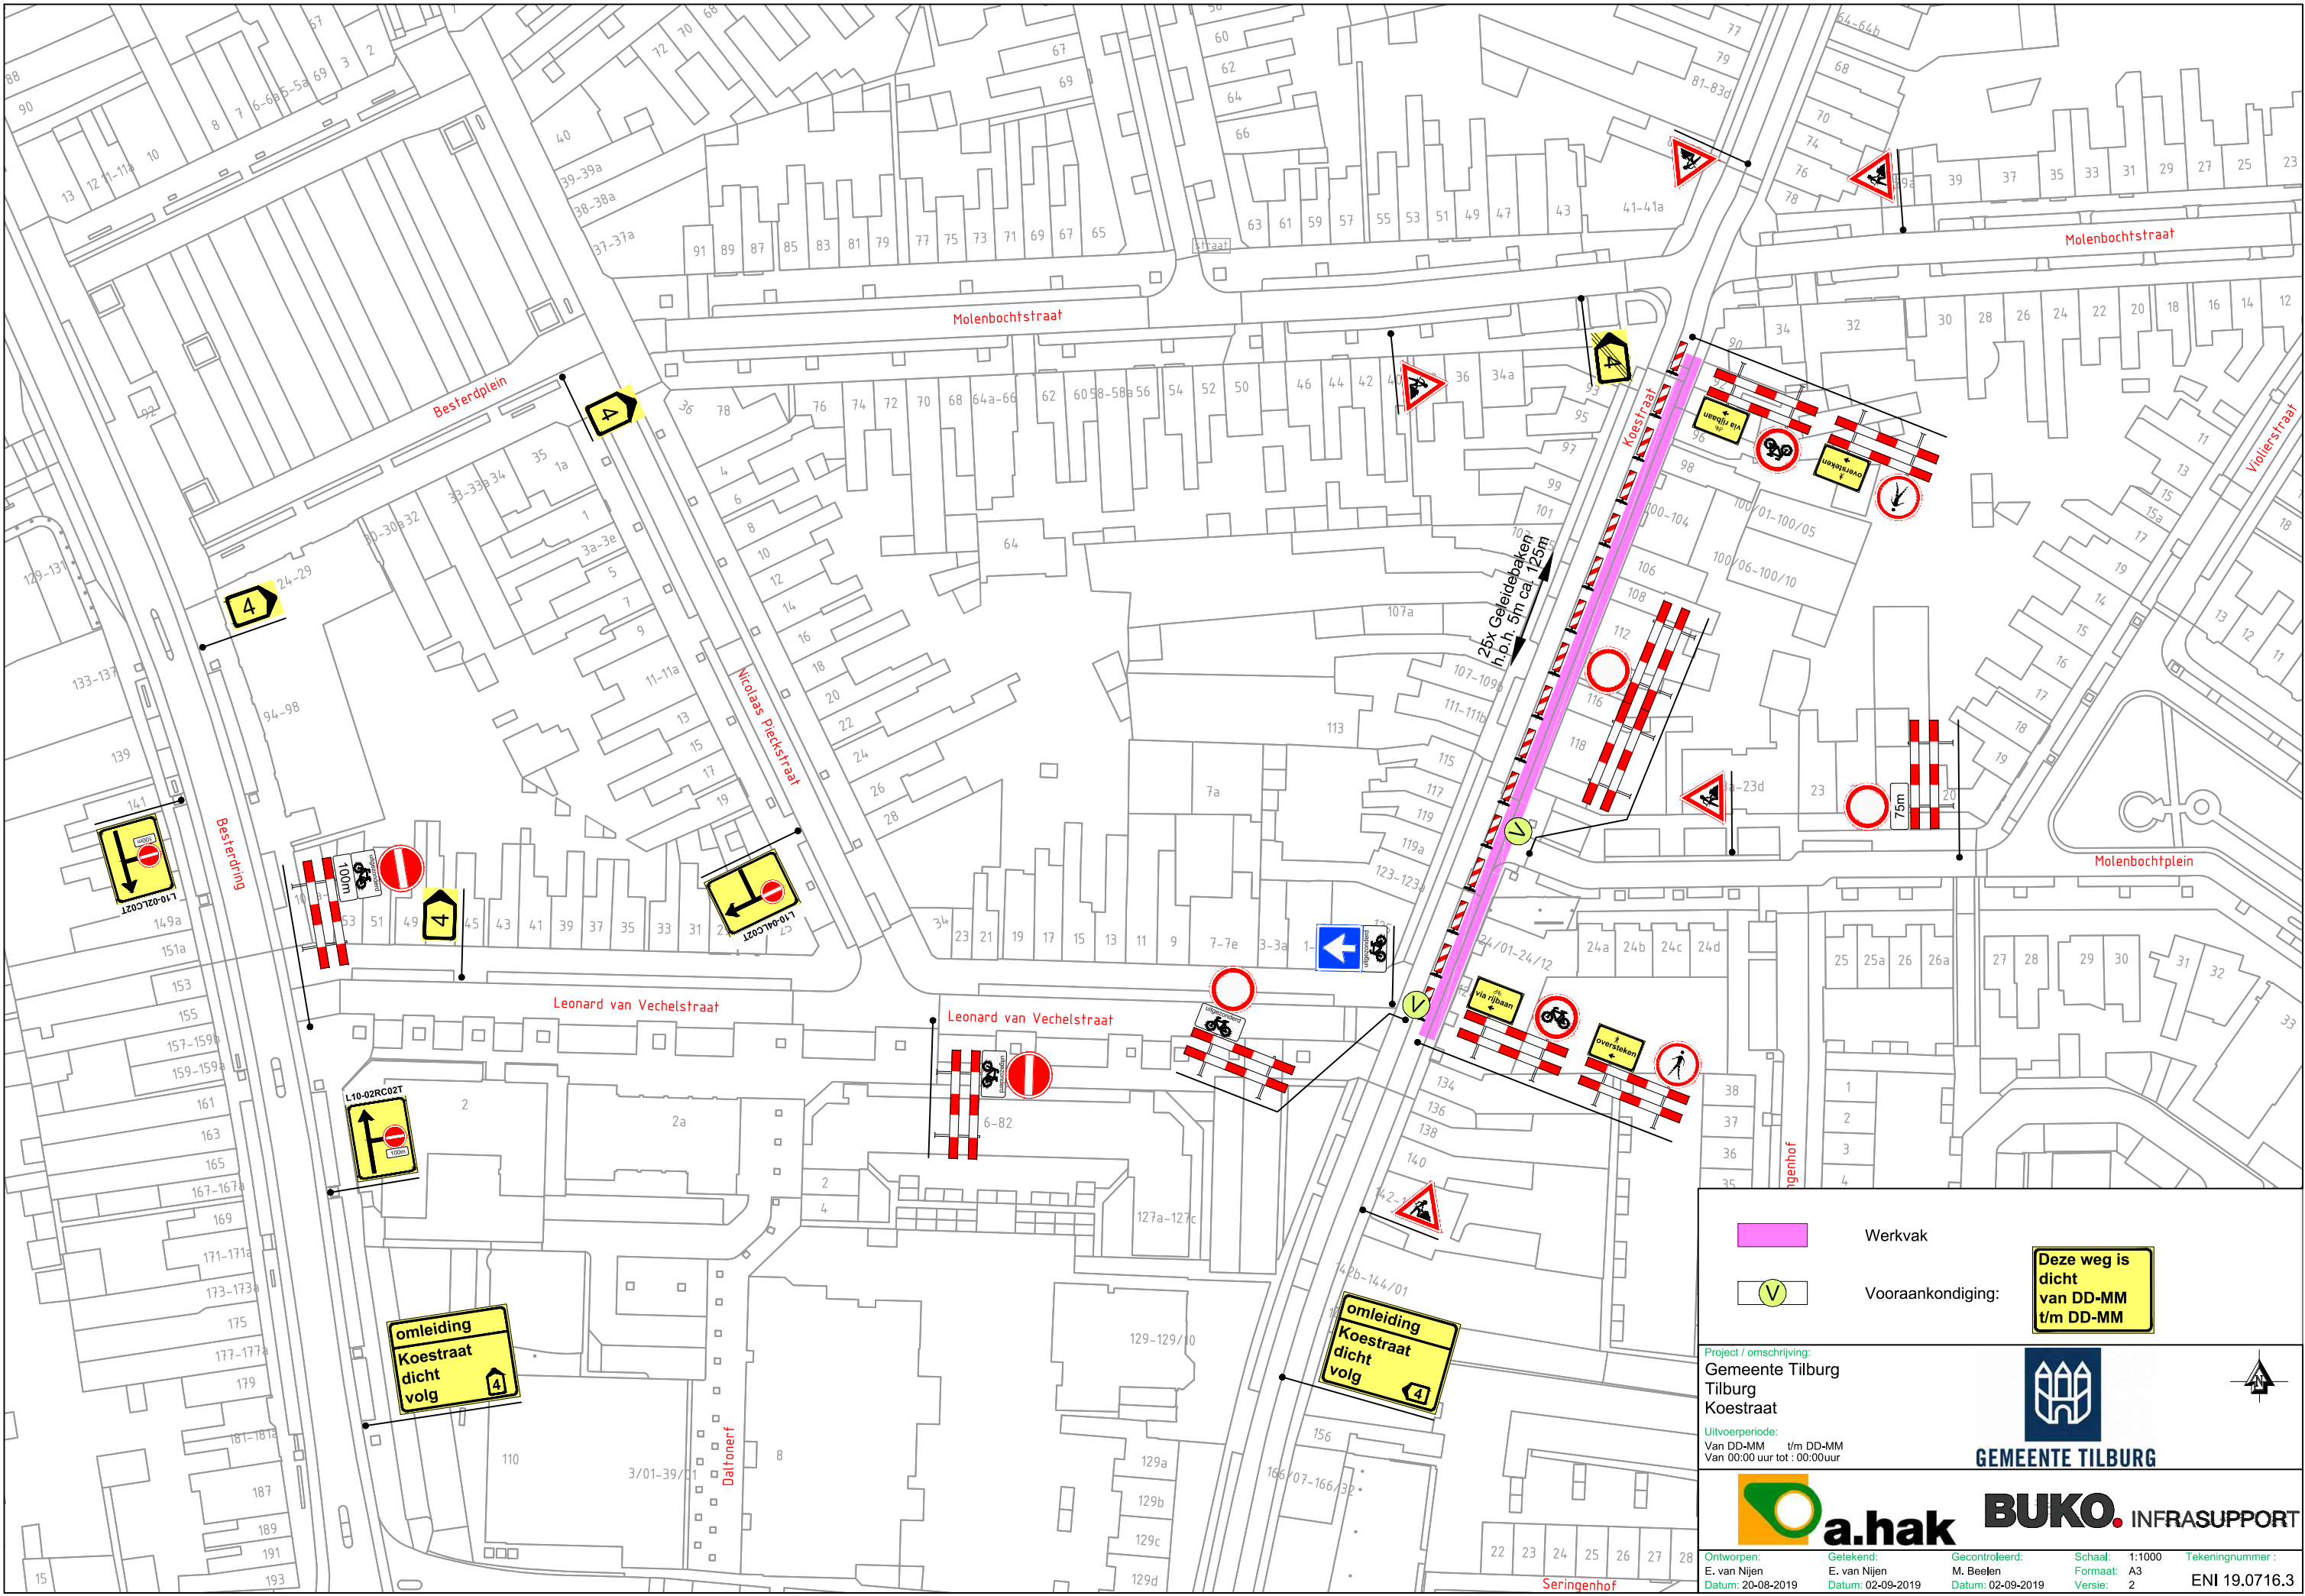

Werkvak

Vooraankondiging:

Deze weg is dicht van DD-MM t/m DD-MM

Project / omschrijving:
Gemeente Tilburg
Tilburg
Koestraat

GEMEENTE TILBURG

a.hak

BUKO.

INFRA SUPPORT

Ontworpen:
E. van Nijen
Datum: 20-08-2019

Getekend:
E. van Nijen
Datum: 02-09-2019

Gecontroleerd:
M. Beelen
Datum: 02-09-2019

Schaal: 1:1000
Formaat: A3
Versie: 2

Tekeningnummer:
ENI 19.0716.3