


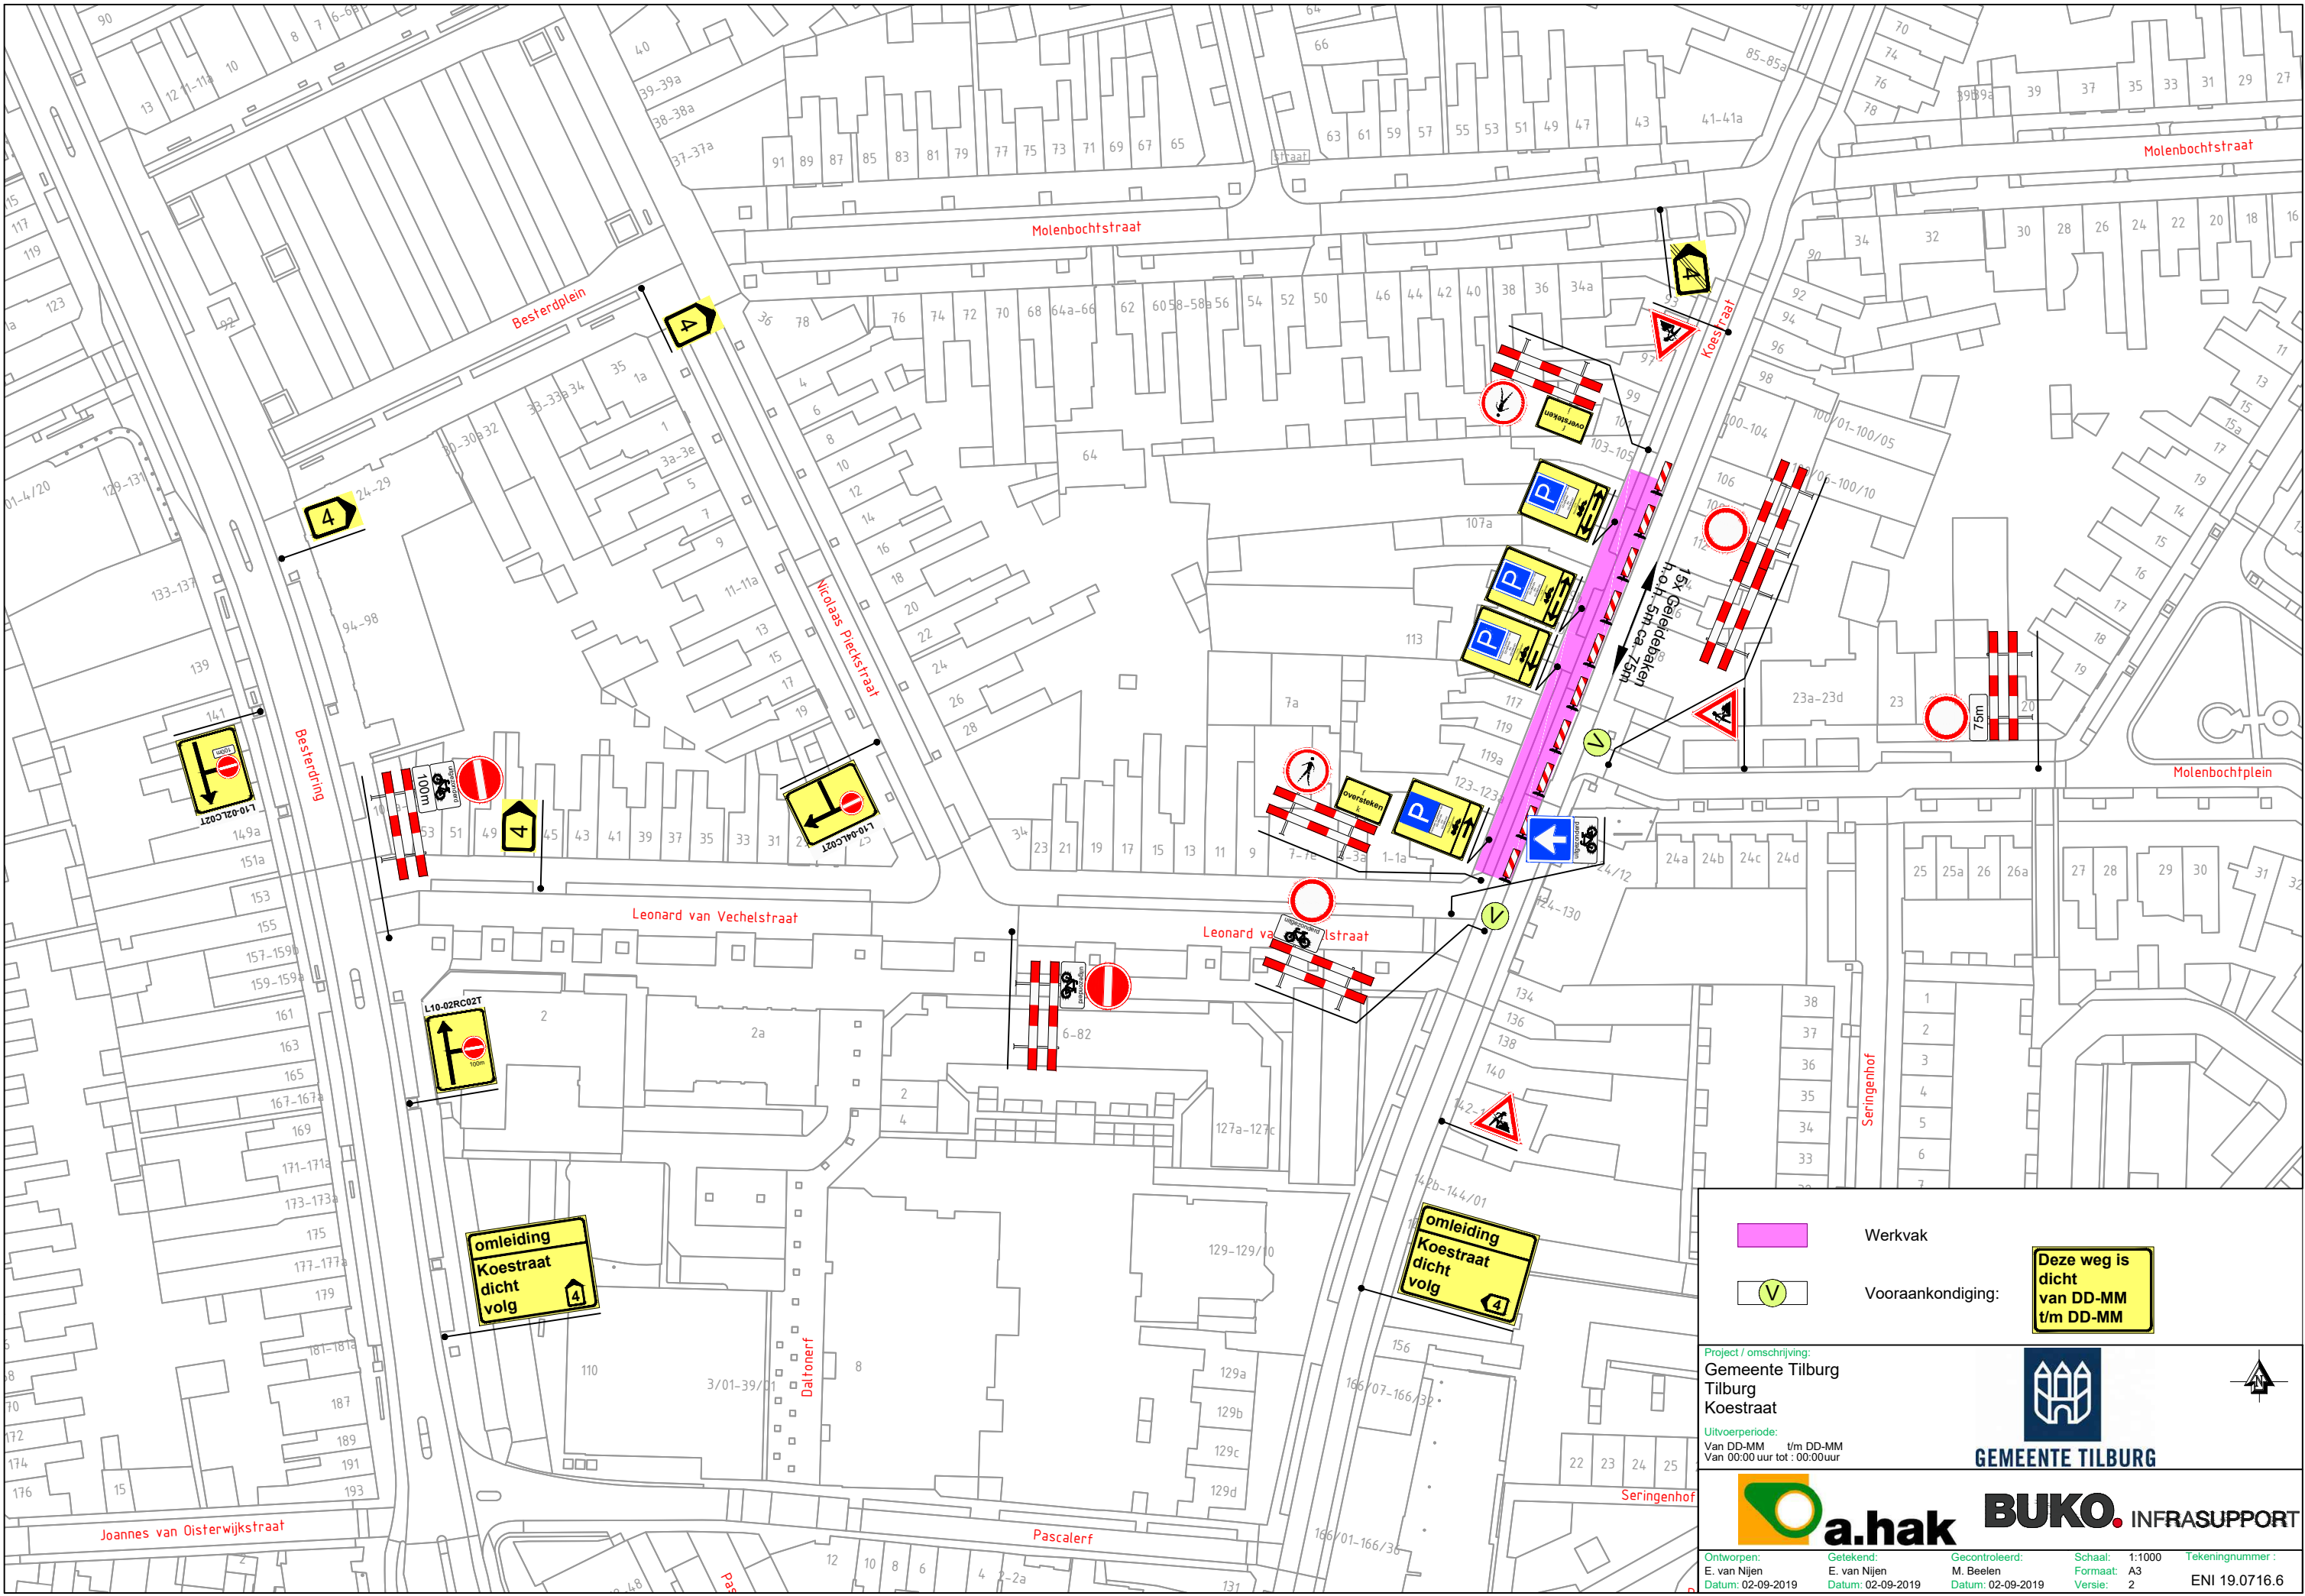

Werkvak

Vooraankondiging:

Deze weg is dicht van DD-MM t/m DD-MM

Project / omschrijving:
Gemeente Tilburg
Tilburg
Koestraat

Uitvoerperiode:
Van DD-MM t/m DD-MM
Van 00:00 uur tot : 00:00uur



GEMEENTE TILBURG



a.hak



BUKO

INFRASUPPORT

Ontworpen:
E. van Nijen
Datum: 02-09-2019

Getekend:
E. van Nijen
Datum: 02-09-2019

Gecontroleerd:
M. Beelen
Datum: 02-09-2019

Schaal: 1:1000
Formaat: A3
Versie: 2

Tekeningnummer :
ENI 19.0716.6