


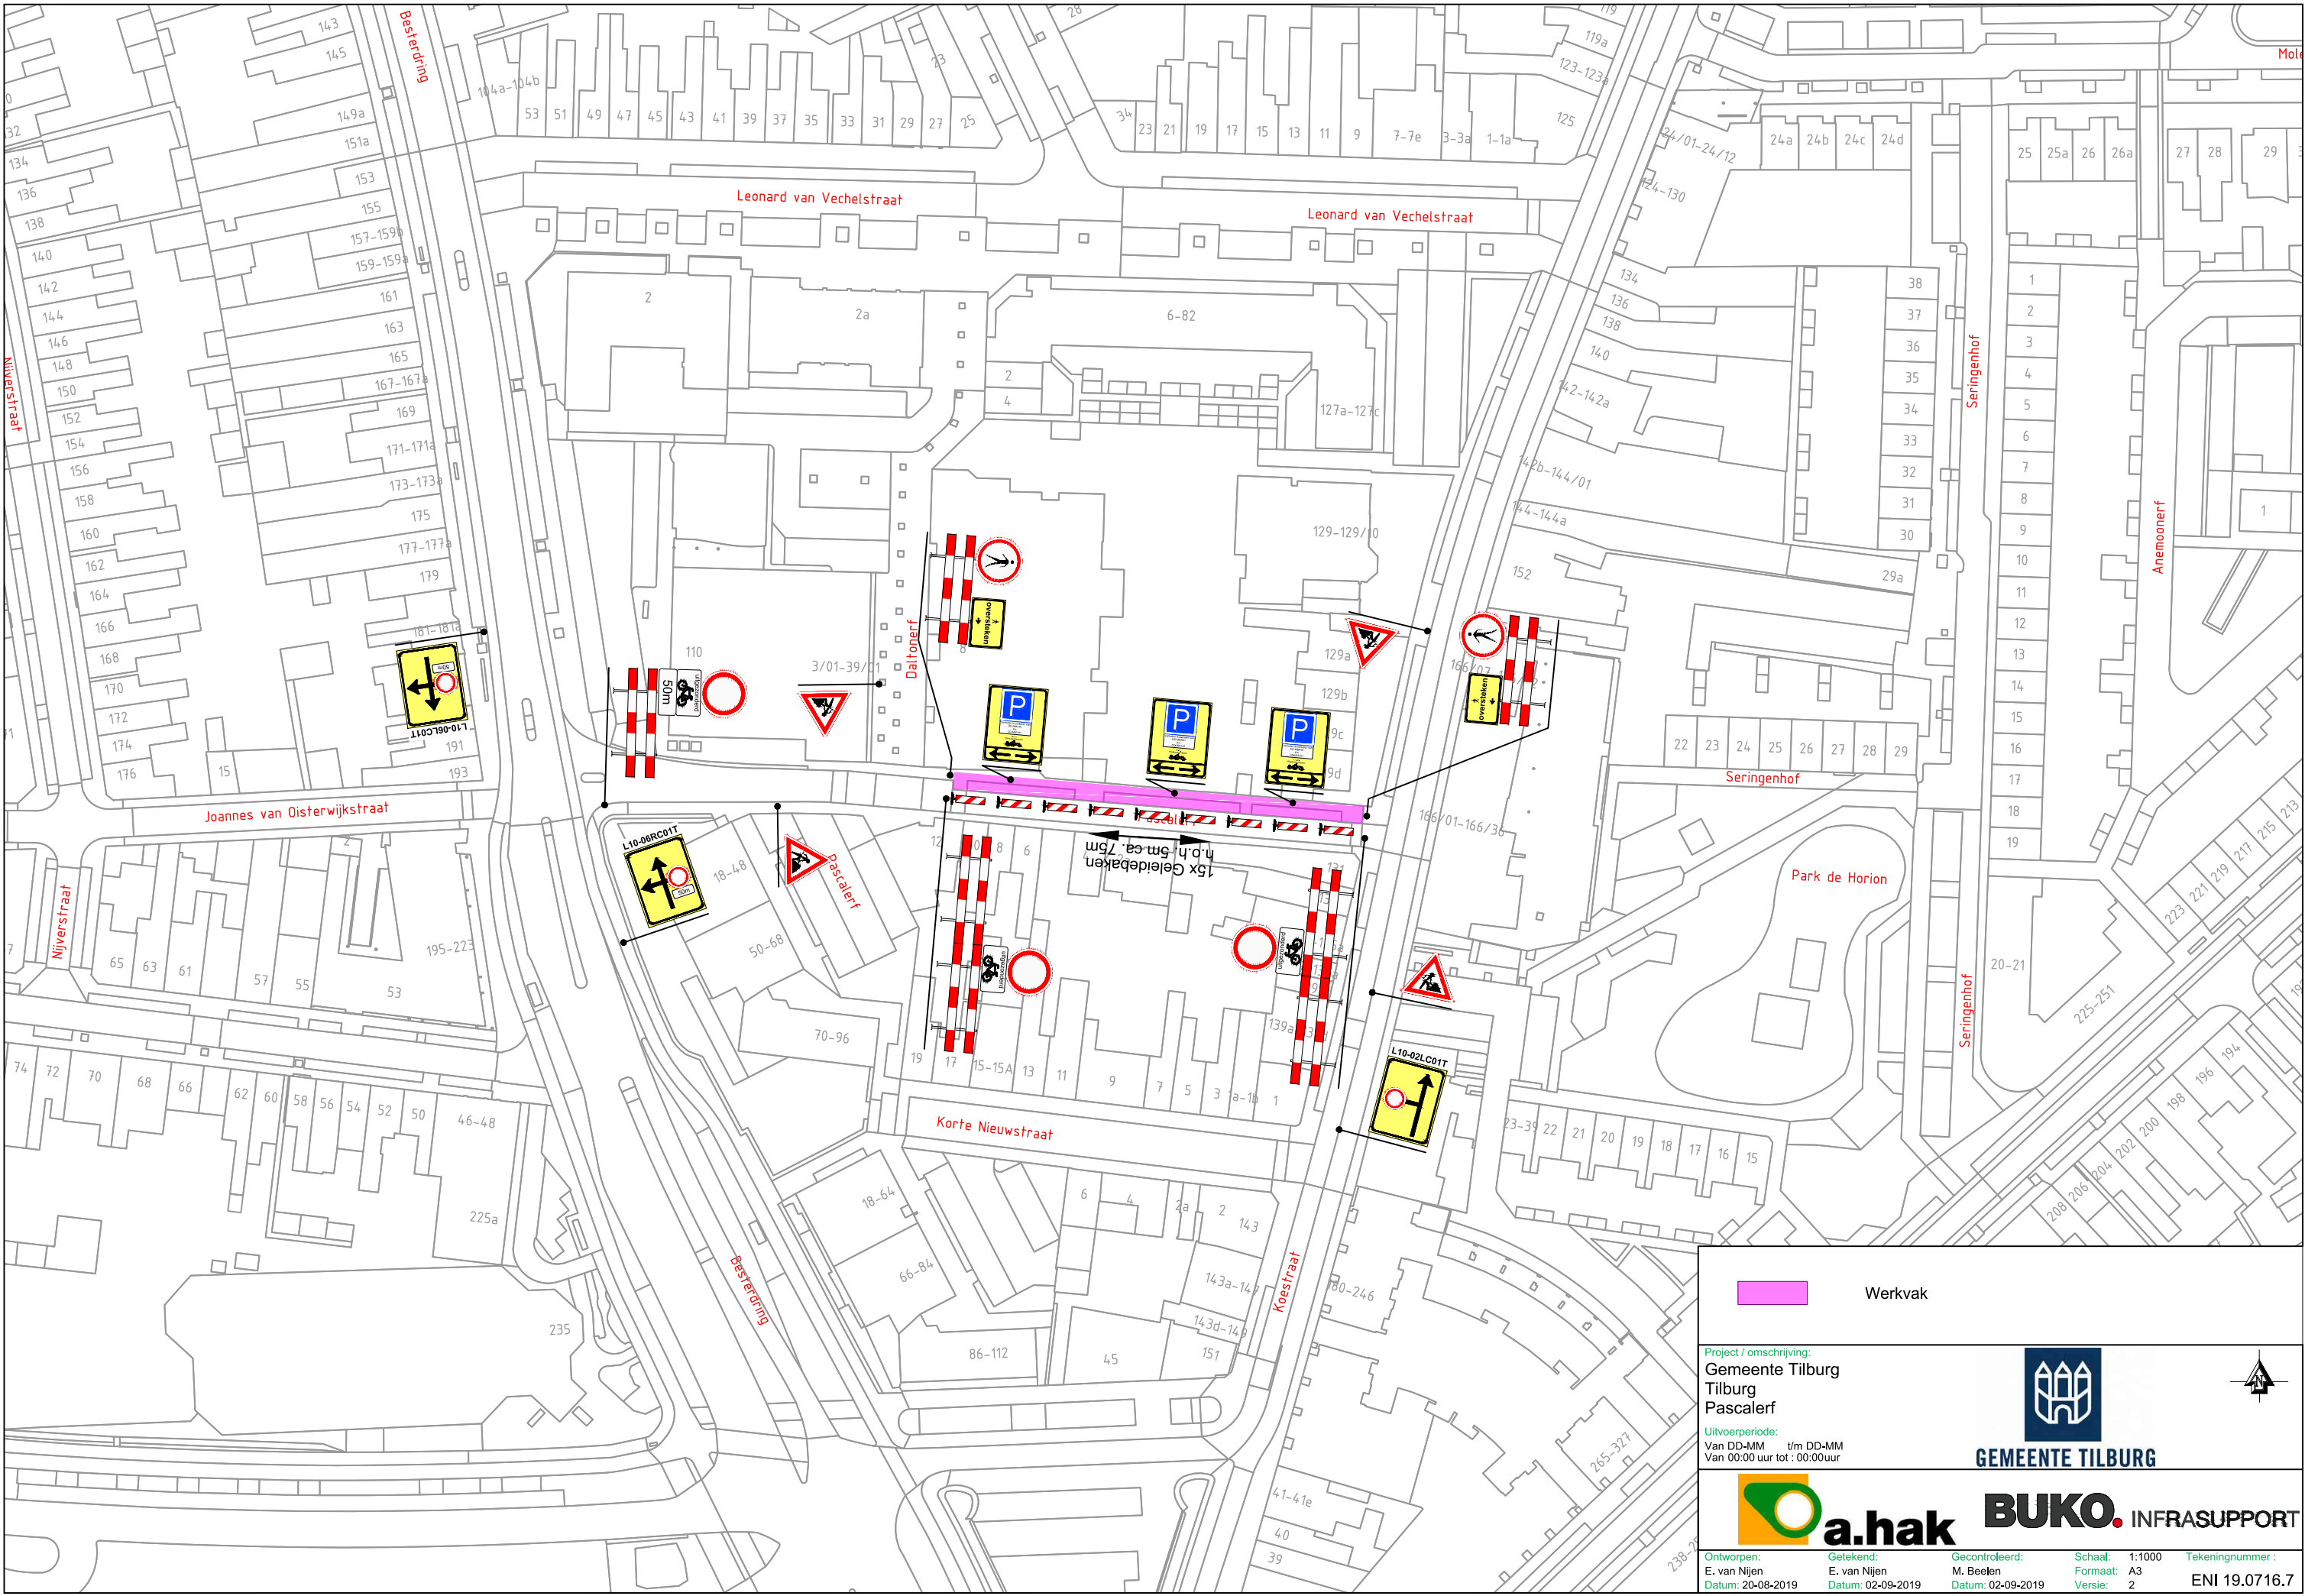

Werkvak

Project / omschrijving:

Gemeente Tilburg
Tilburg
Pascalerf

Uitvoerperiode:

Van DD-MM t/m DD-MM
Van 00:00 uur tot : 00:00uur

GEMEENTE TILBURG

a.hak

BUKO. INFRASUPPORT

Ontworpen:

E. van Nijen

Datum: 20-08-2019

Getekend:

E. van Nijen

Datum: 02-09-2019

Gecontroleerd:

M. Beelen

Datum: 02-09-2019

Schaal:

1:1000

Formaat:

A3

Versie:

2

Tekeningnummer :

ENI 19.0716.7