
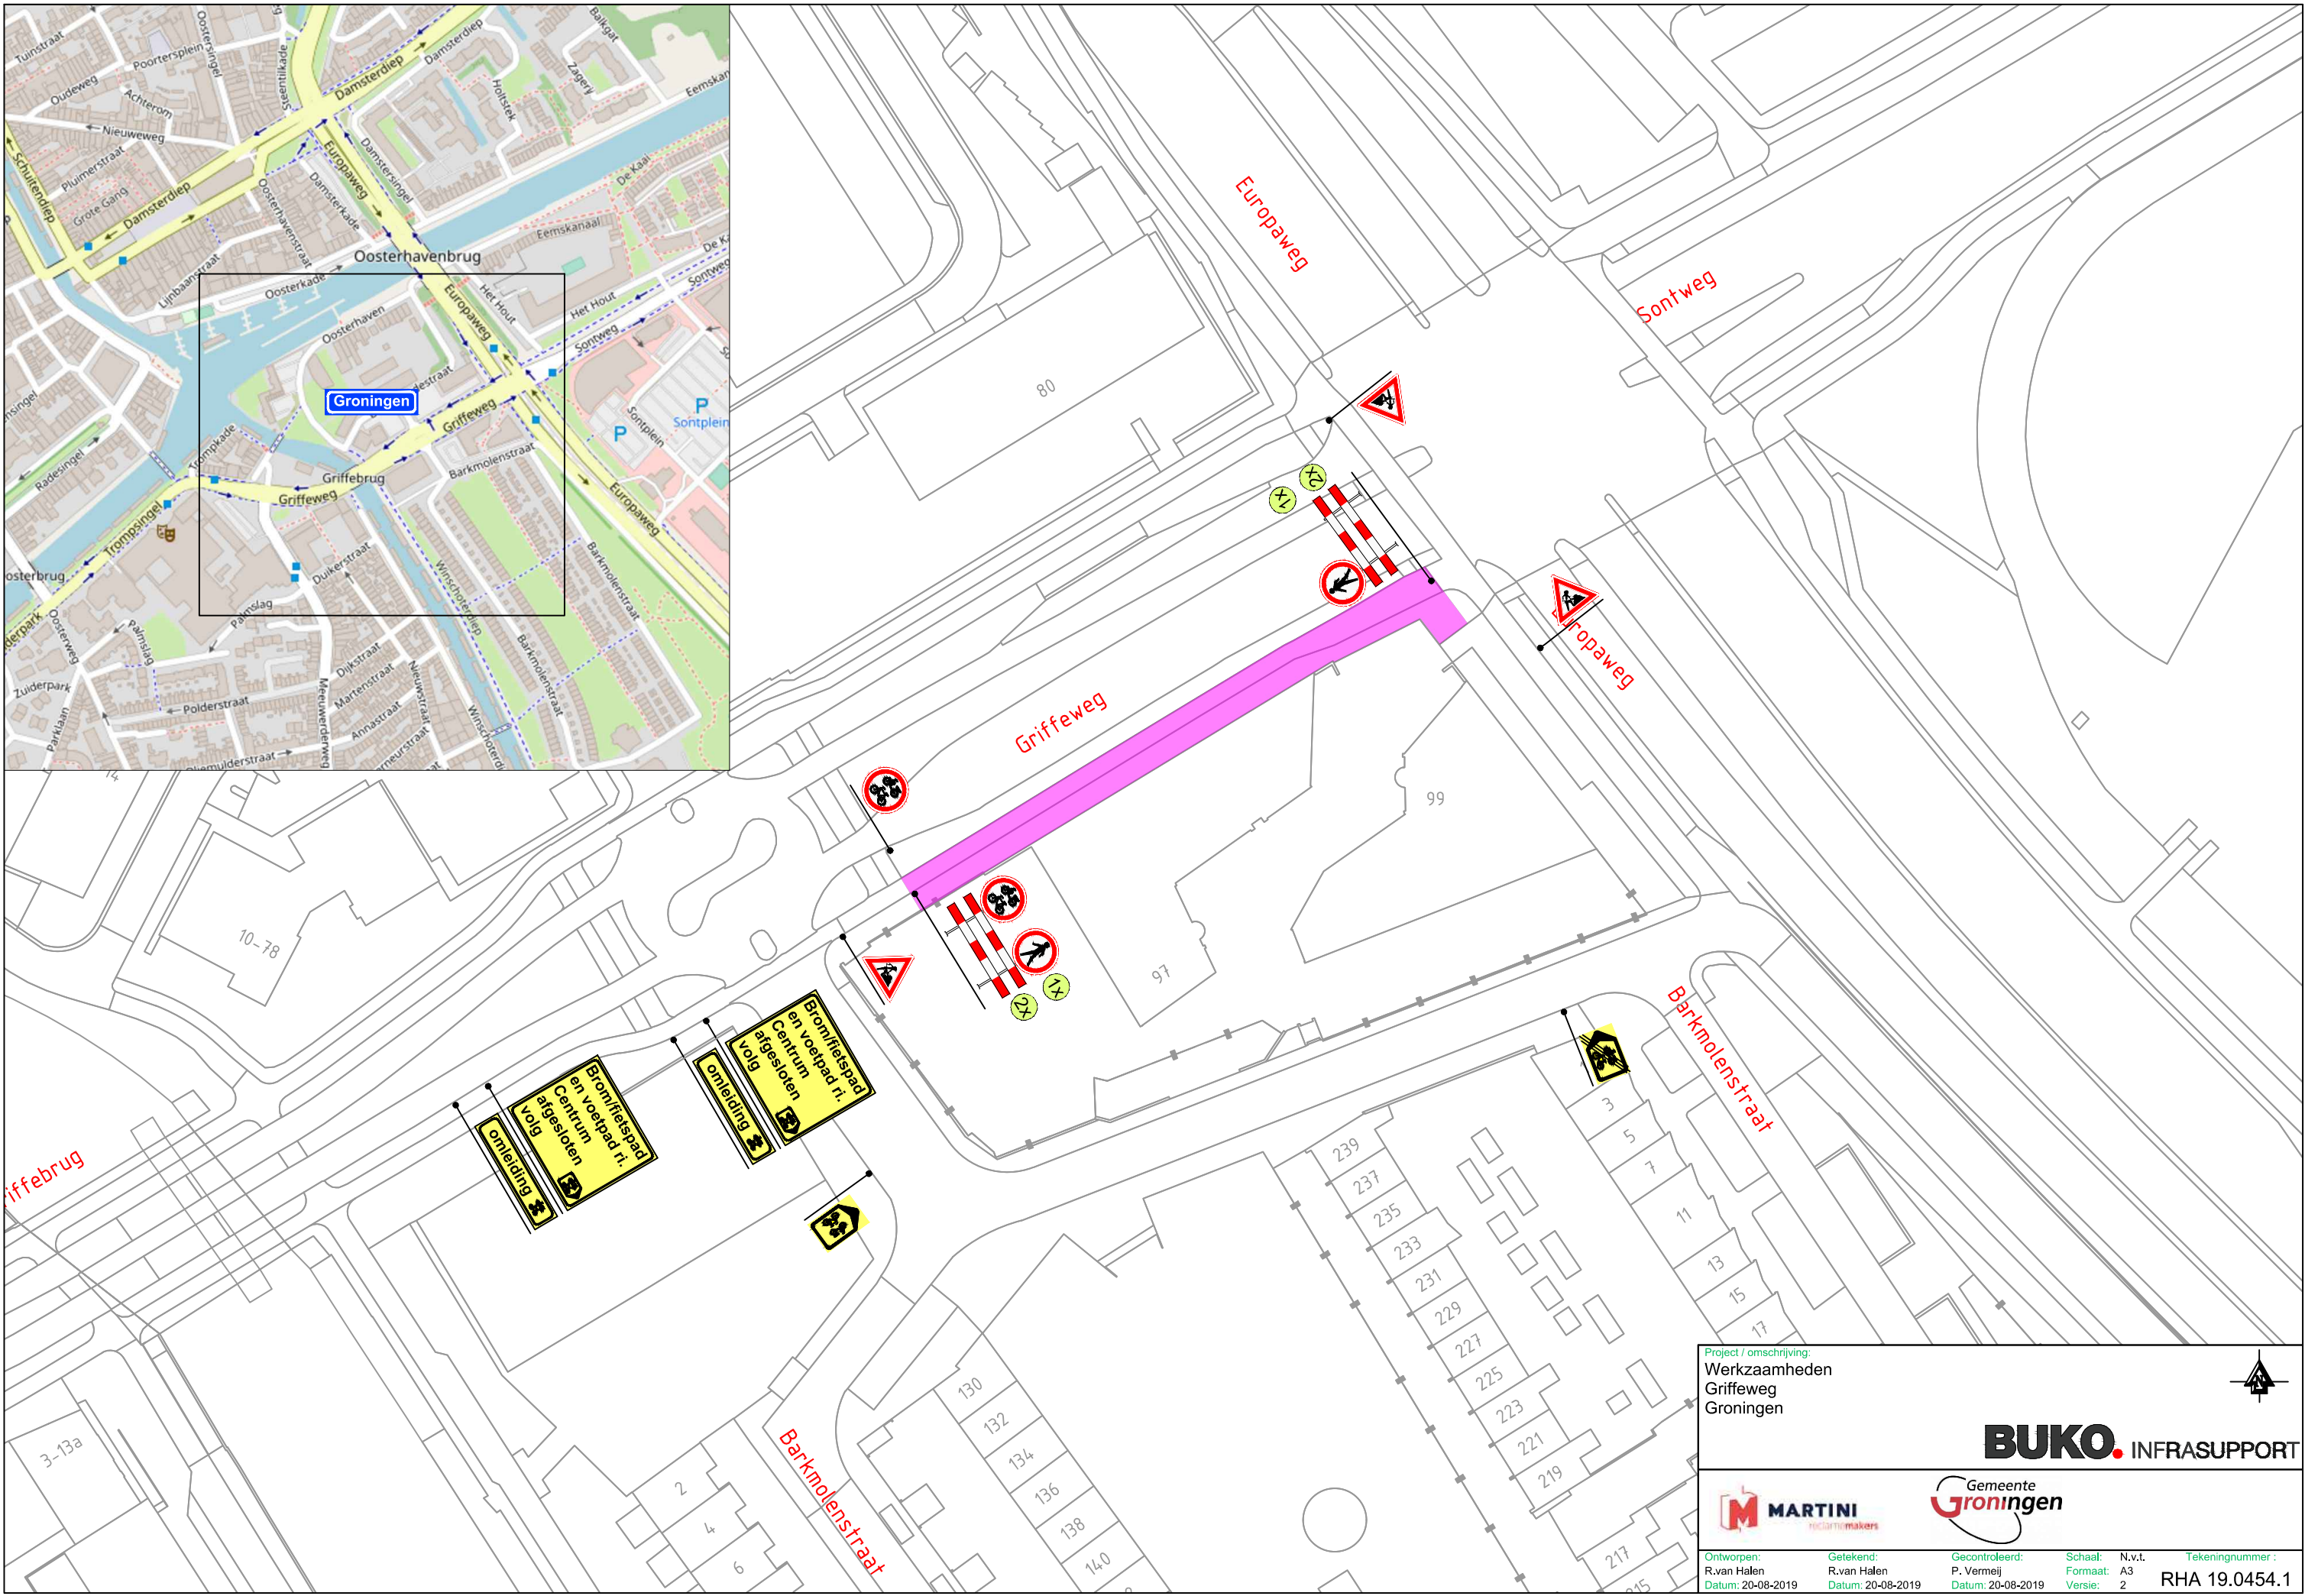


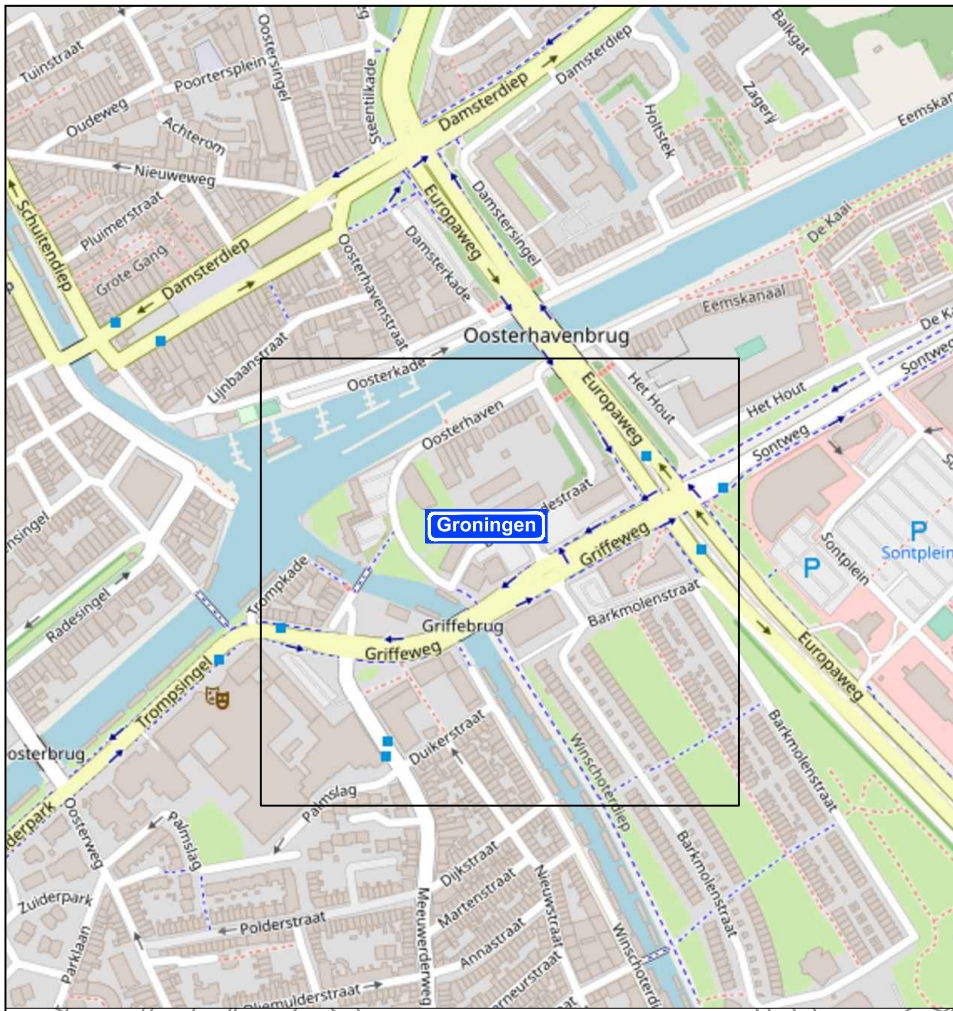

Project / omschrijving:
Werkzaamheden
Griffeweg
Groningen

BUKO. INFRASUPPORT

MARTINI

Gemeente Groningen

Ontworpen: R.van Halen Datum: 20-08-2019	Getekend: R.van Halen Datum: 20-08-2019	Gecontroleerd: P. Vermeij Datum: 20-08-2019	Schaal: Formaat: Versie:	N.v.t. A3 2	Tekeningnummer : RHA 19.0454.1
--	---	---	--------------------------------	-------------------	-----------------------------------