
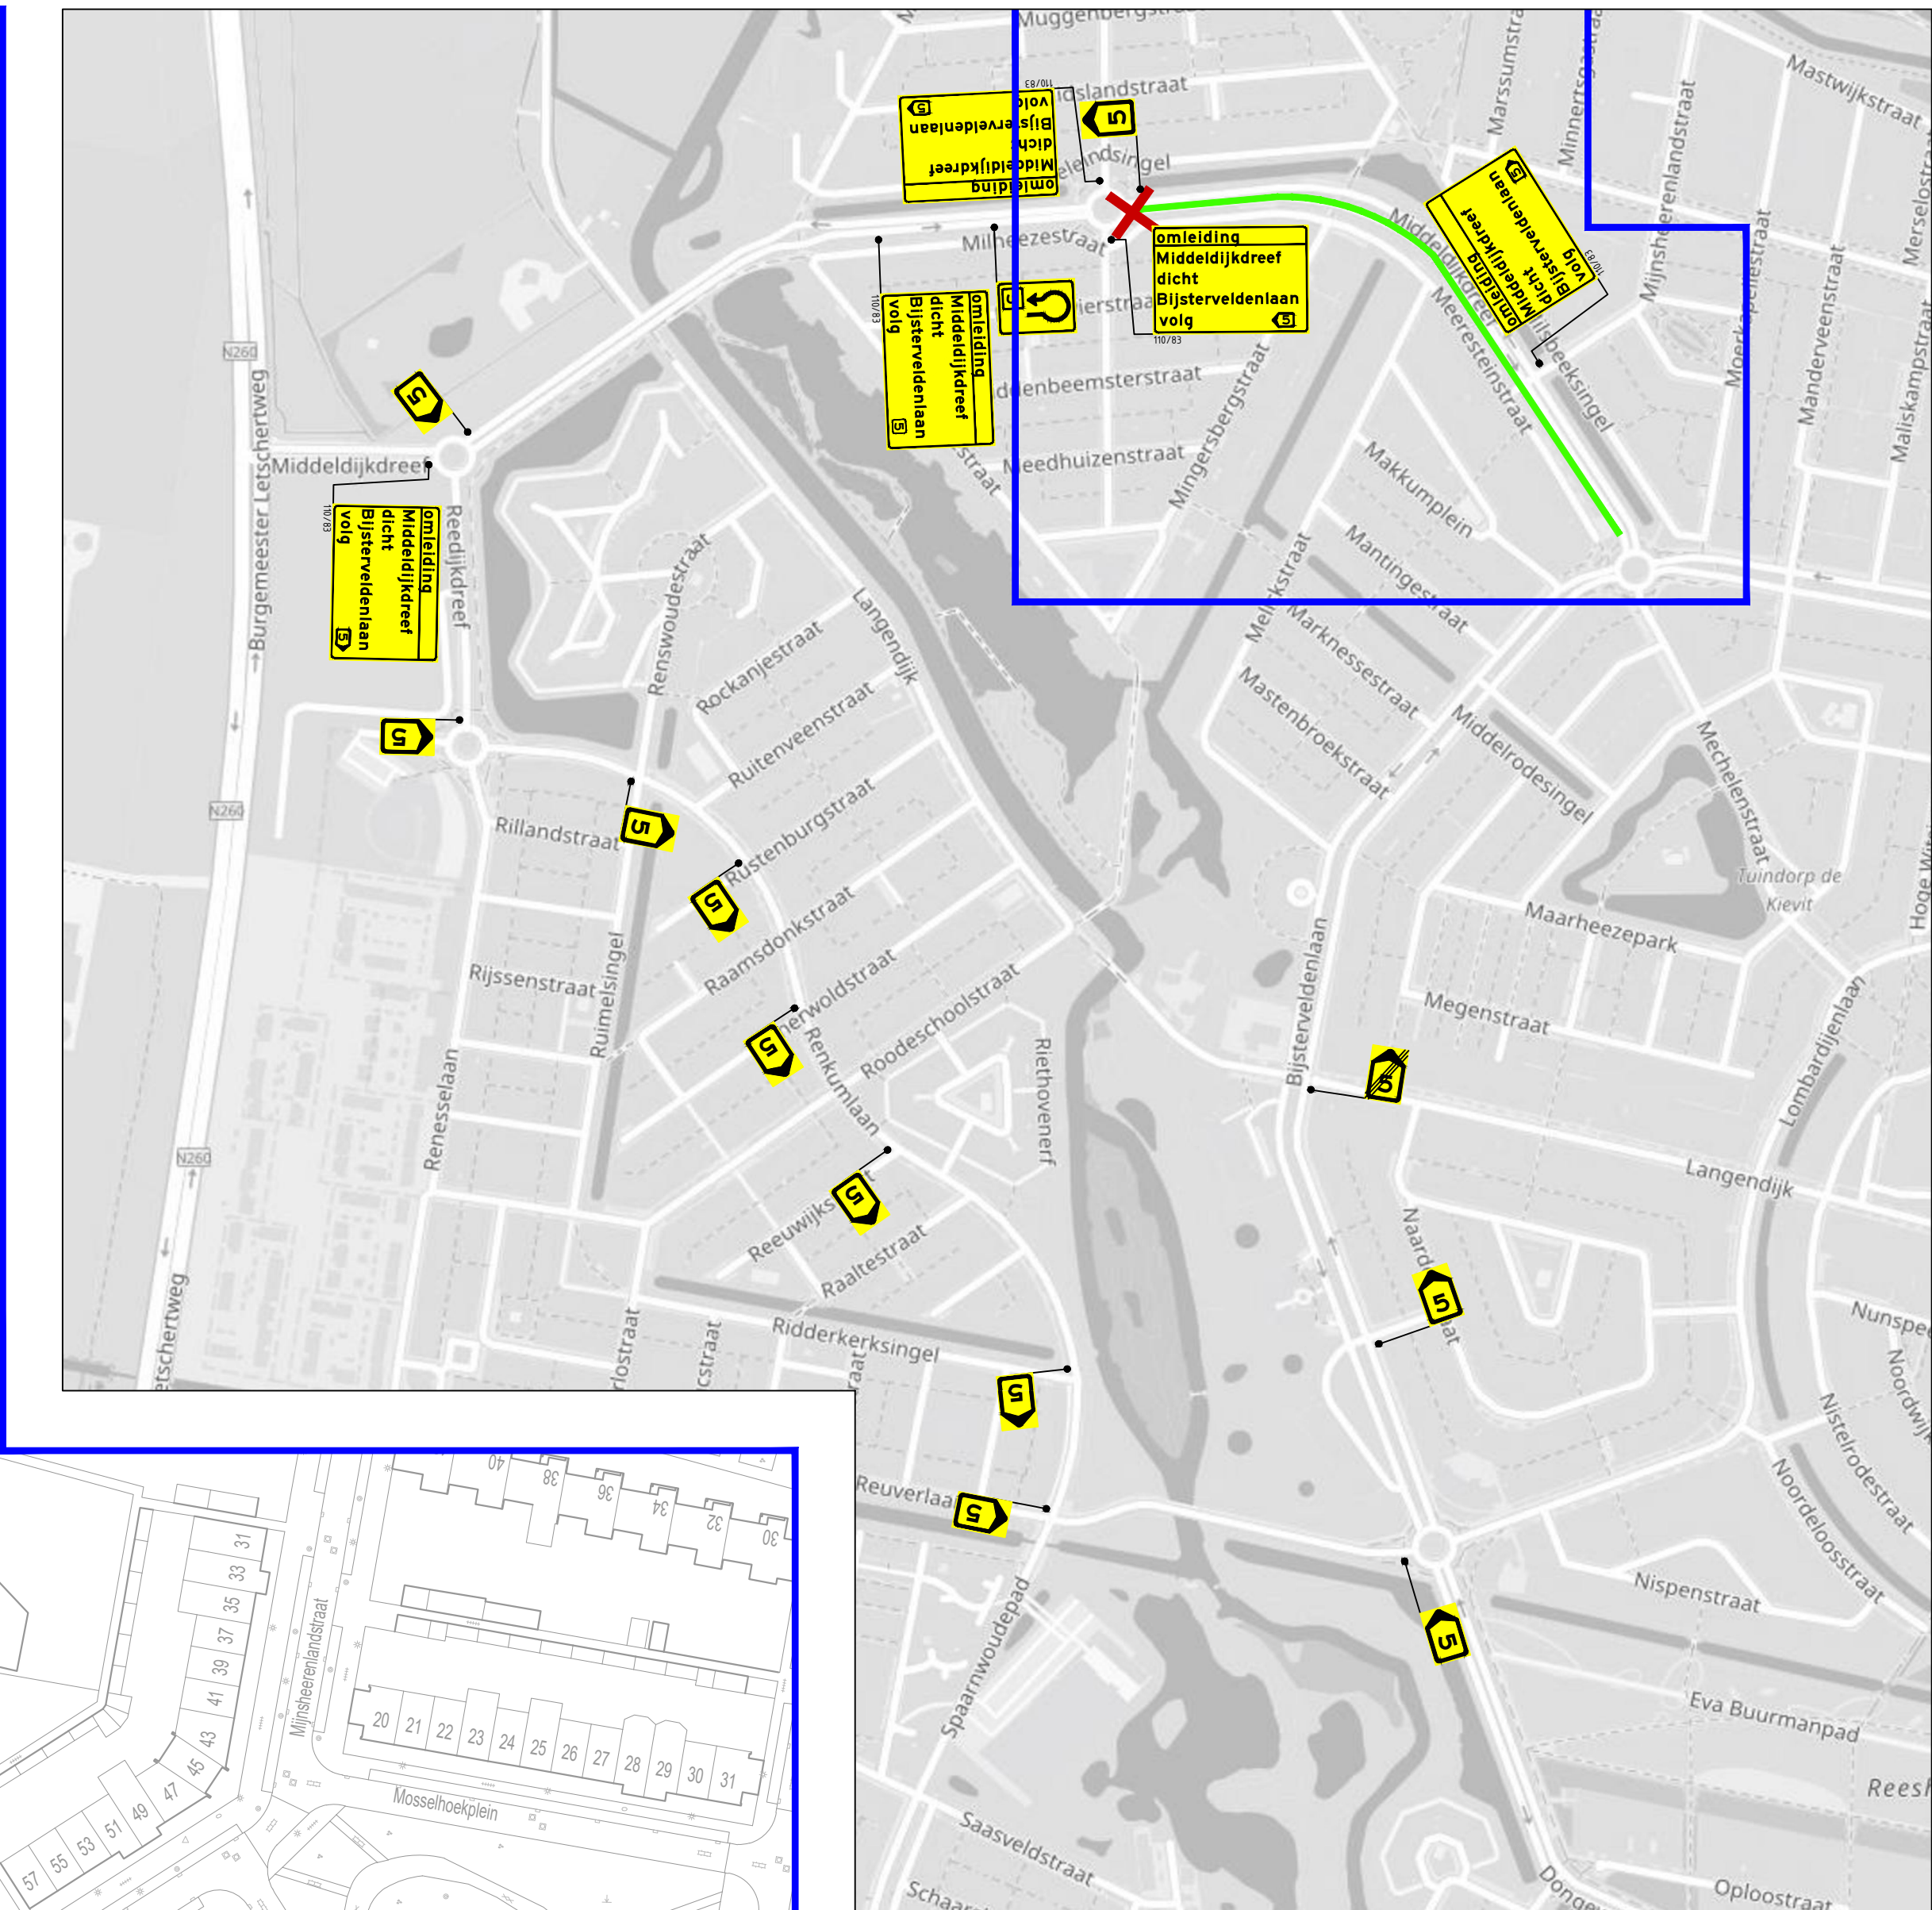


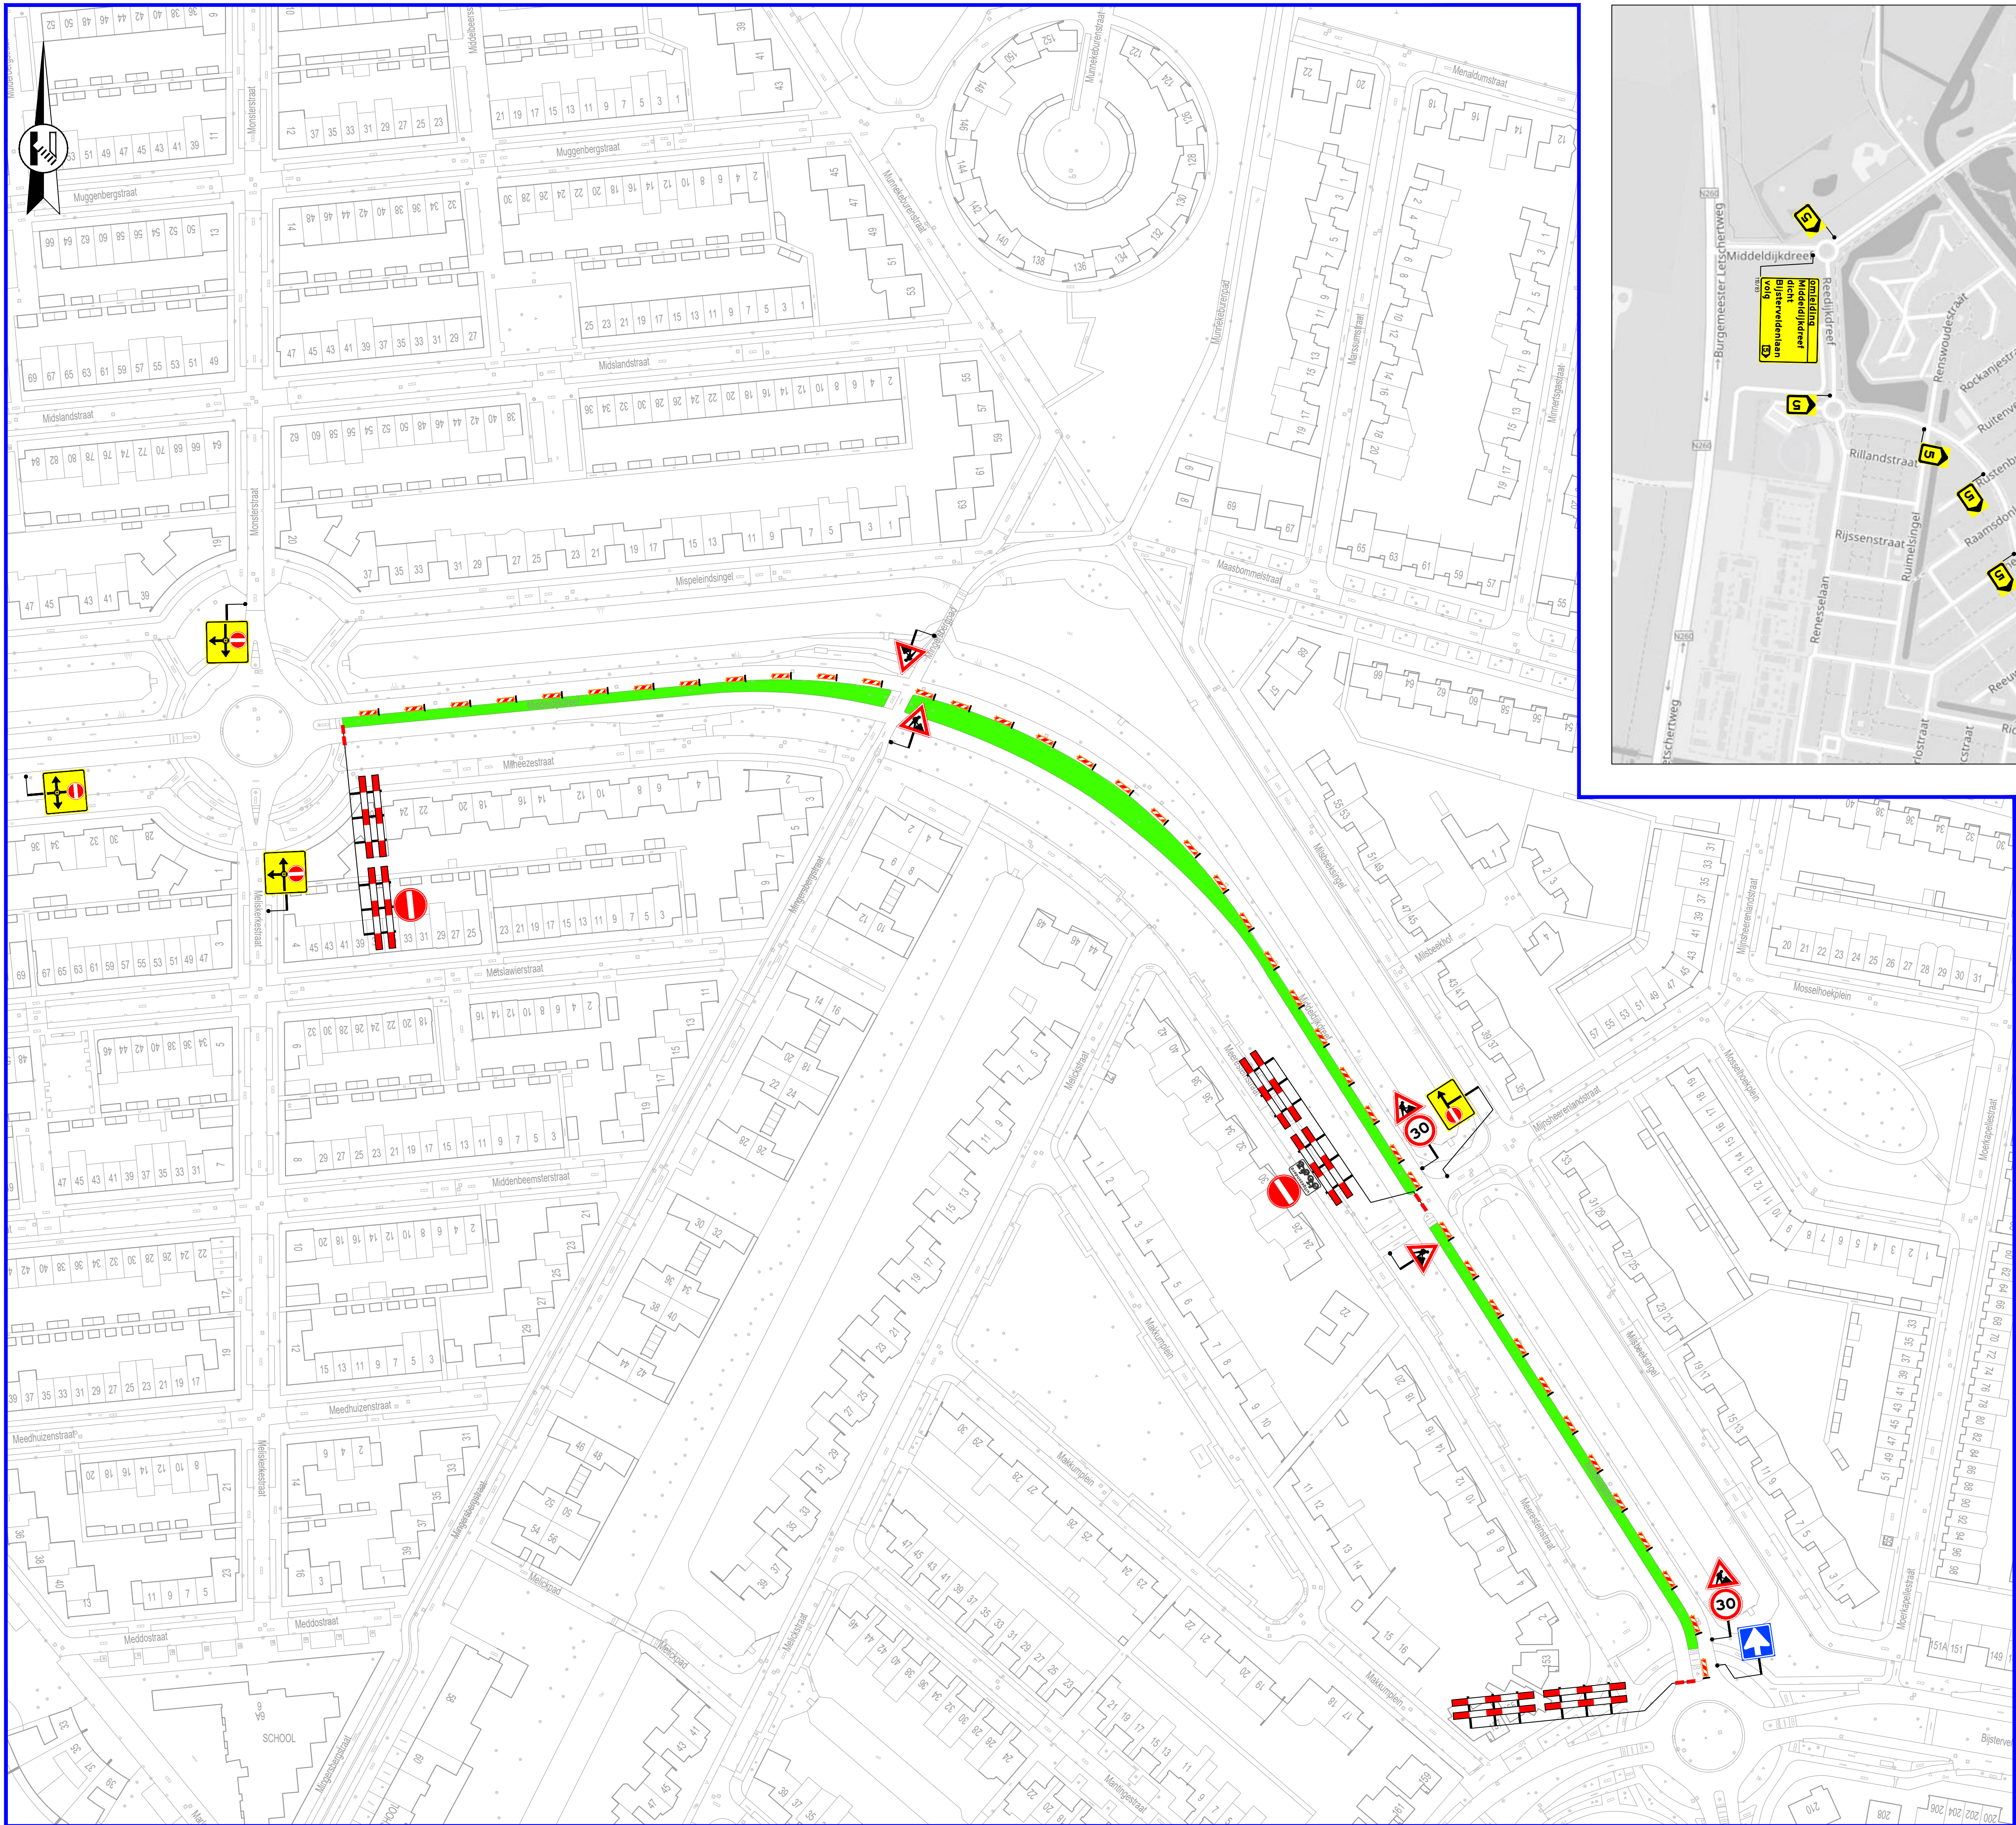

- Legenda**
- werkruimte
 - afsluiting/afgesloten wegvak
 - afzethek
 - geleidebaken
 - letterafmeting tekstbord
 - routebord
 - plaatsen publicatiebord
- Middelveldsingel dicht van 00.00 tot 00.00 (1 stuks)
- minimaal twee weken voor aanvang werkzaamheden plaatsen

Rayon Zuid
Vestiging Helvoirt
Molenstraat 27a, Helvoirt
Postbus 4, 5362 ZG Helvoirt
T +31 (0)411 64 50 28
Vestiging Horst
Expediëntstraat 23, Horst
T +31 (0)37 398 70 00
www.vanrensmobiliteit.nl
info@vanrensmobiliteit.nl

opdrachtgever

W. KETELAARS
BESTRATINGEN & ORDENVORZIENINGEN

Middelveldsingel
Gemeente Tilburg
Fase 2

Tijdelijke verkeersmaatregelen
afzetting
t.b.v. Toevoegen biodiversiteit

getekend: M. van Erp 16-10-2019
controle: N. de Jong 16-10-2019
vrijgave: A. Quirijns 16-10-2019
status: Concept
hoort bij:
schaal: 1:1.000 formaat: A1
tekeningnr.: 15V19375-003

© van Rens mobiliteit - Ontwerp & Advies