
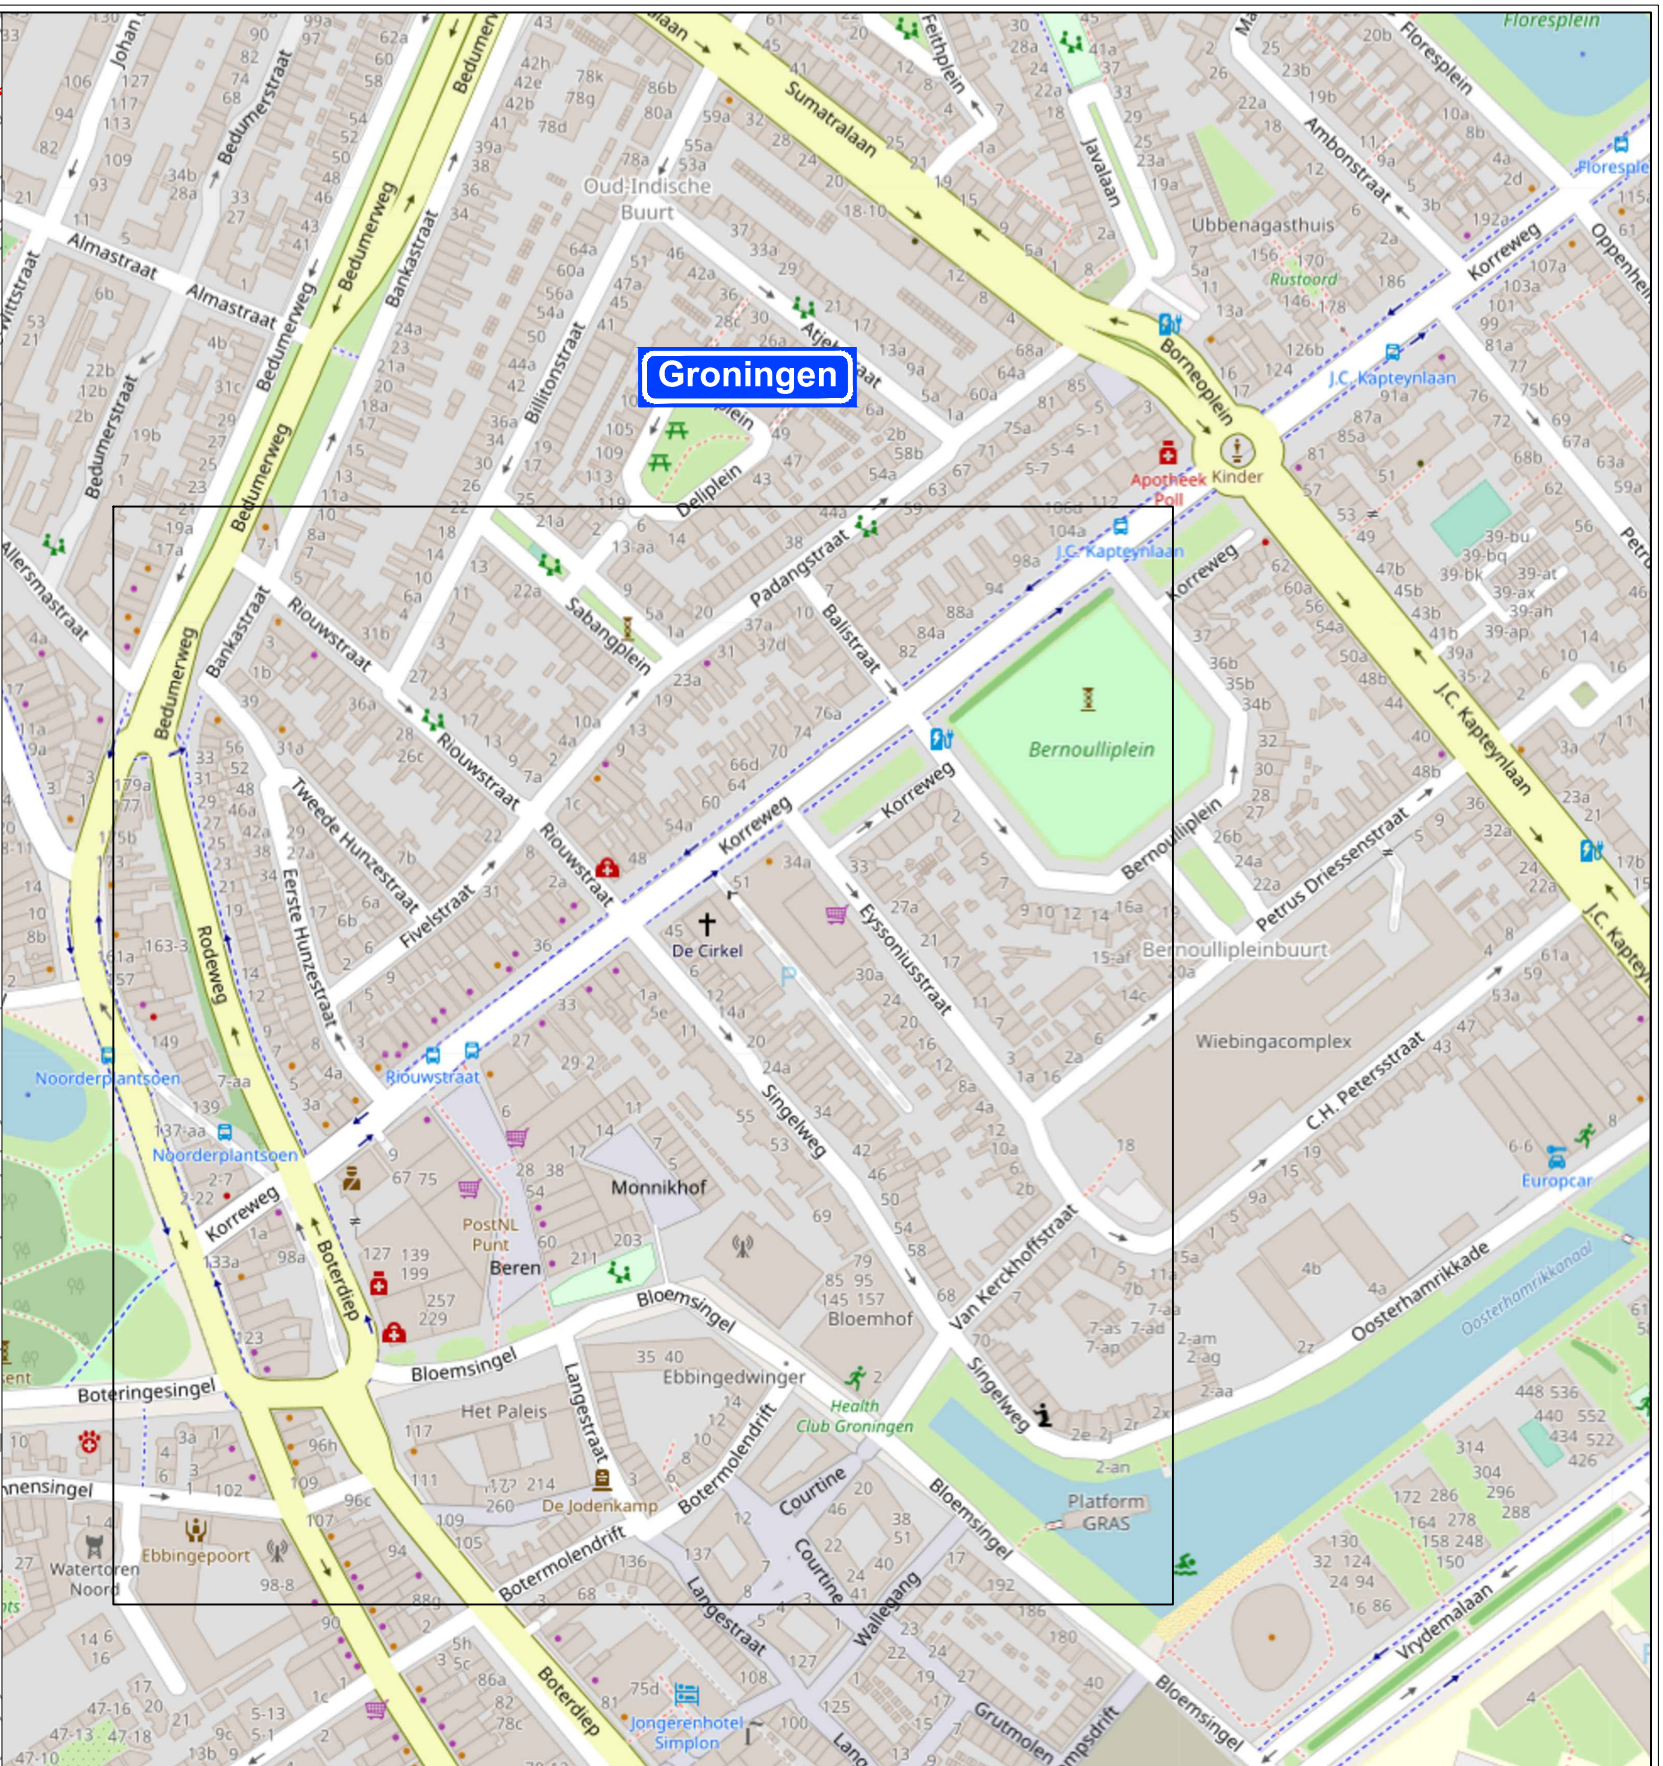


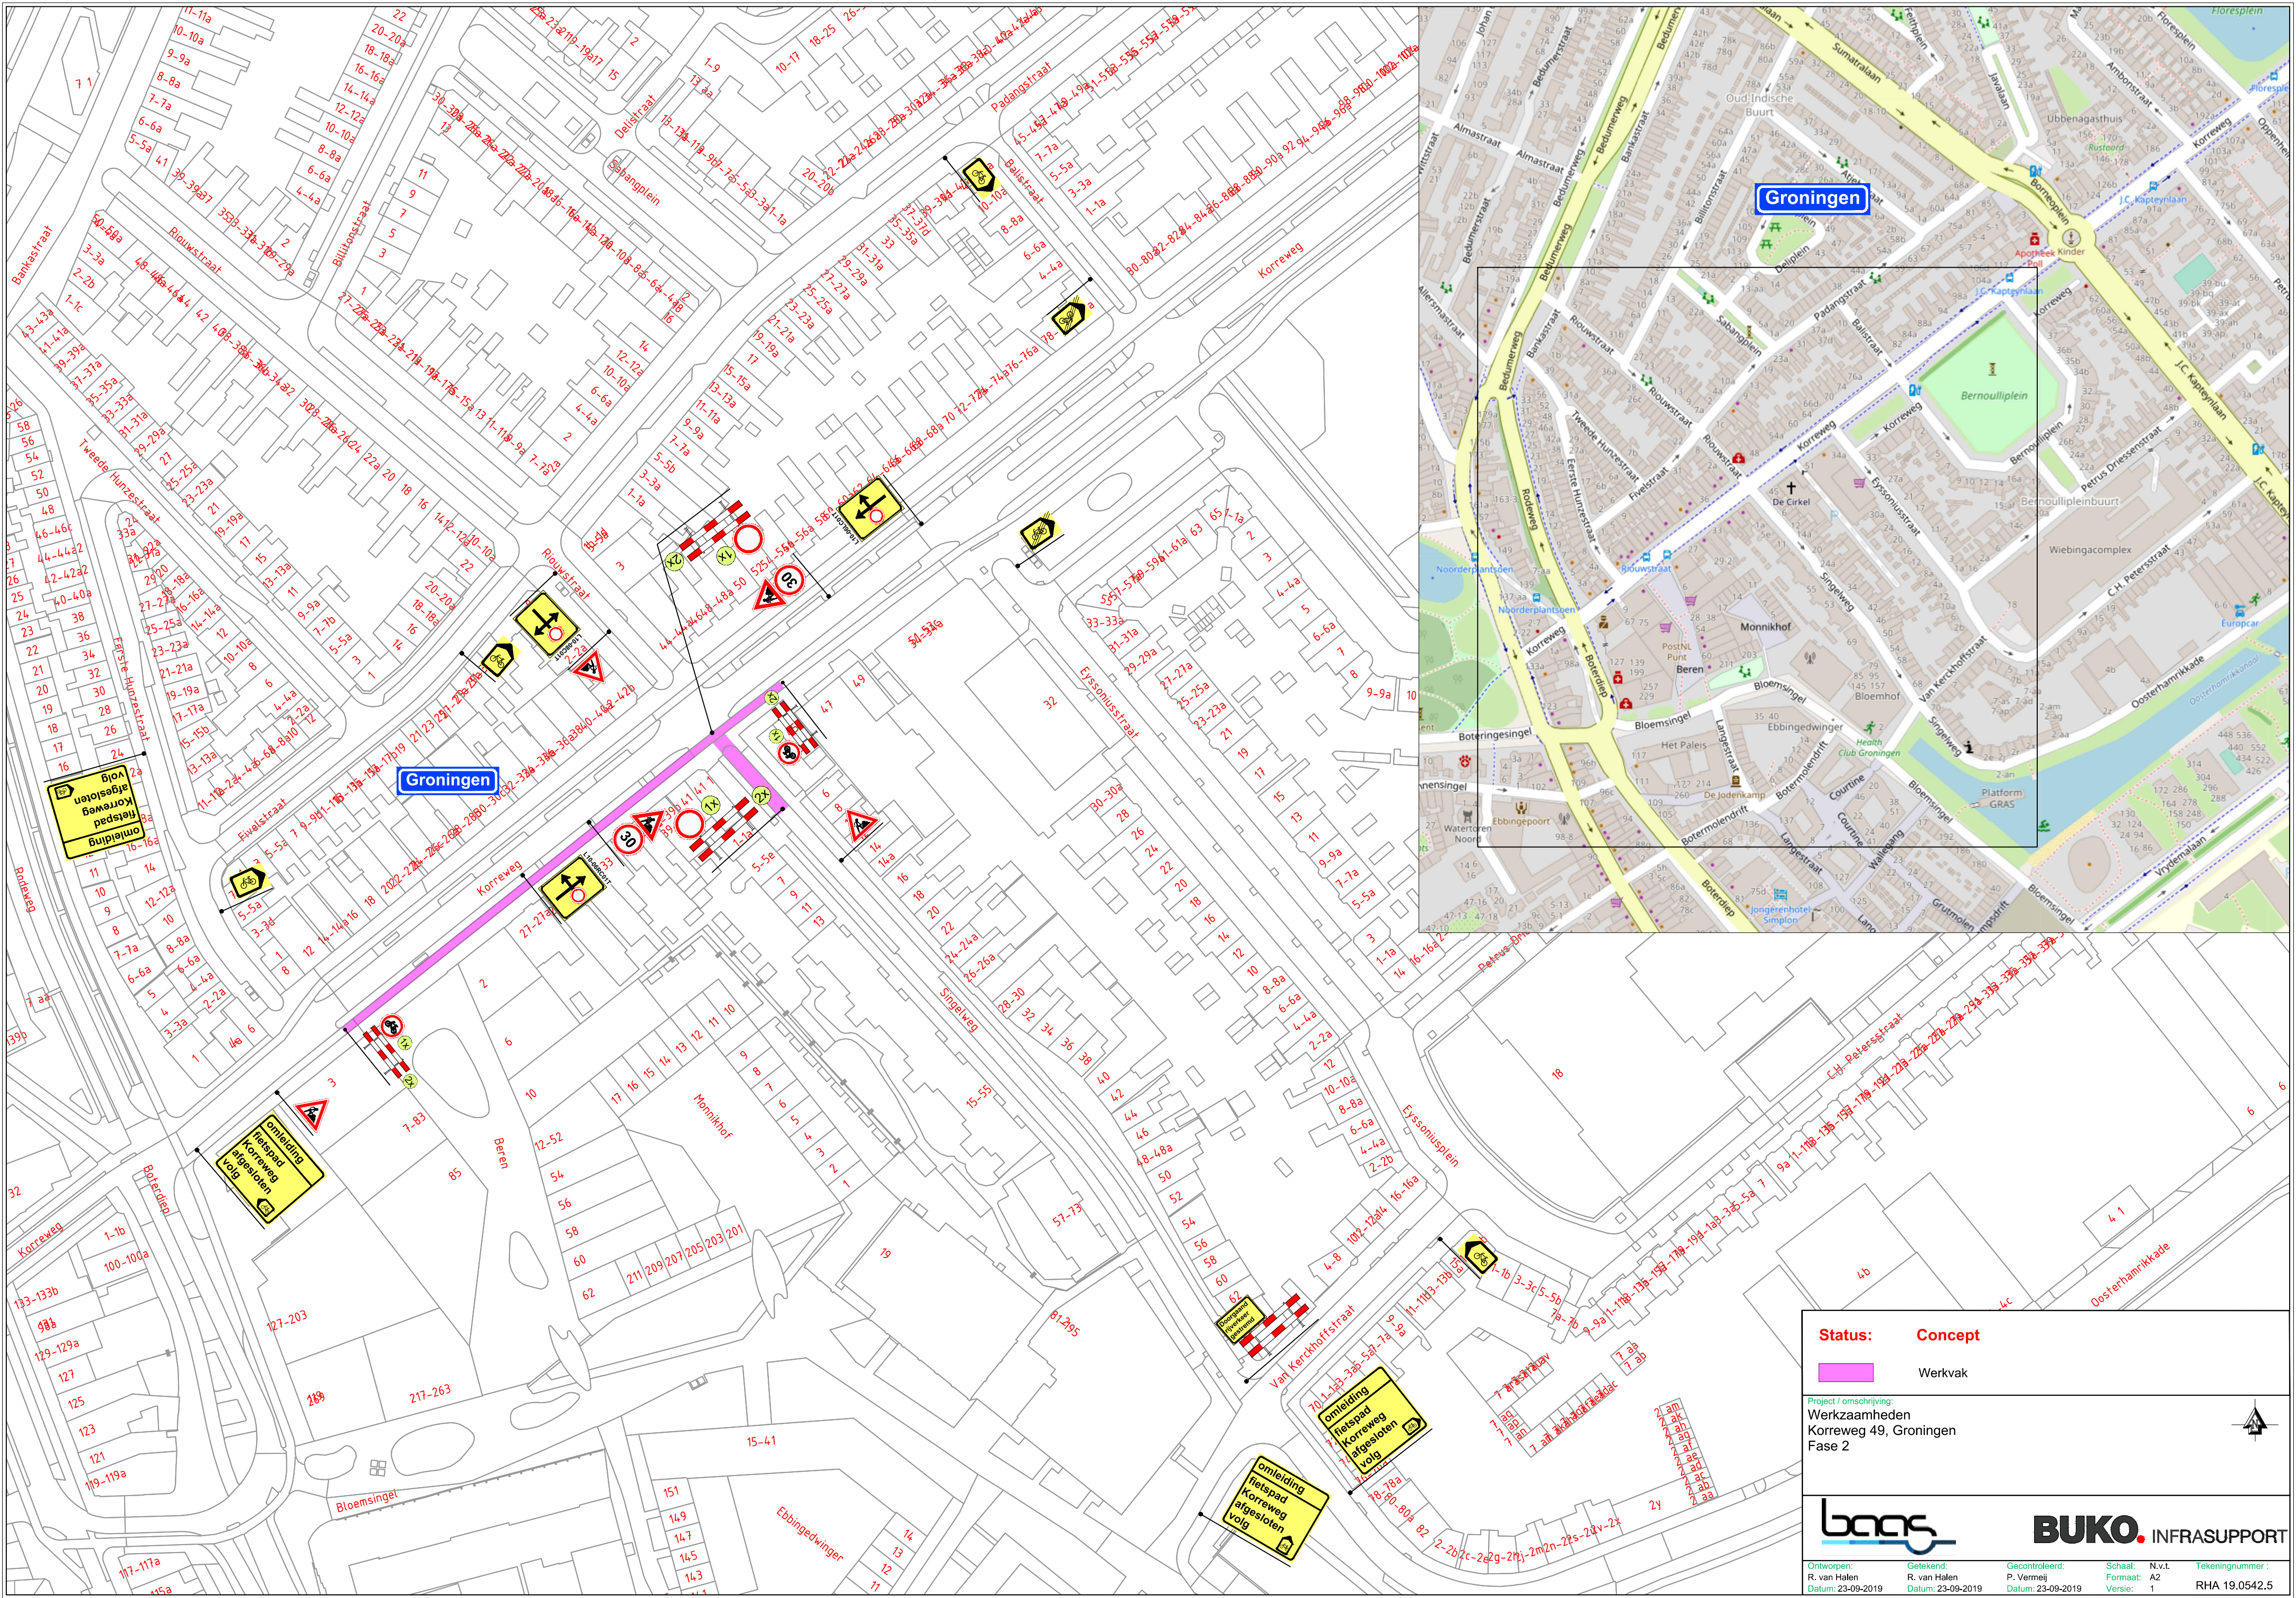

Status: Concept

Werkvak

Project / omschrijving:

Werkzaamheden  
Korreweg 49, Groningen  
Fase 2

Ontworpen:  
R. van Halen  
Datum: 23-09-2019

Getekend:  
R. van Halen  
Datum: 23-09-2019

Gecontroleerd:  
P. Vermeij  
Datum: 23-09-2019

Schaal:  
N.v.t.  
Formaat:  
A2  
Versie:  
1

Tekeningnummer:  
RHA 19.0542.5