



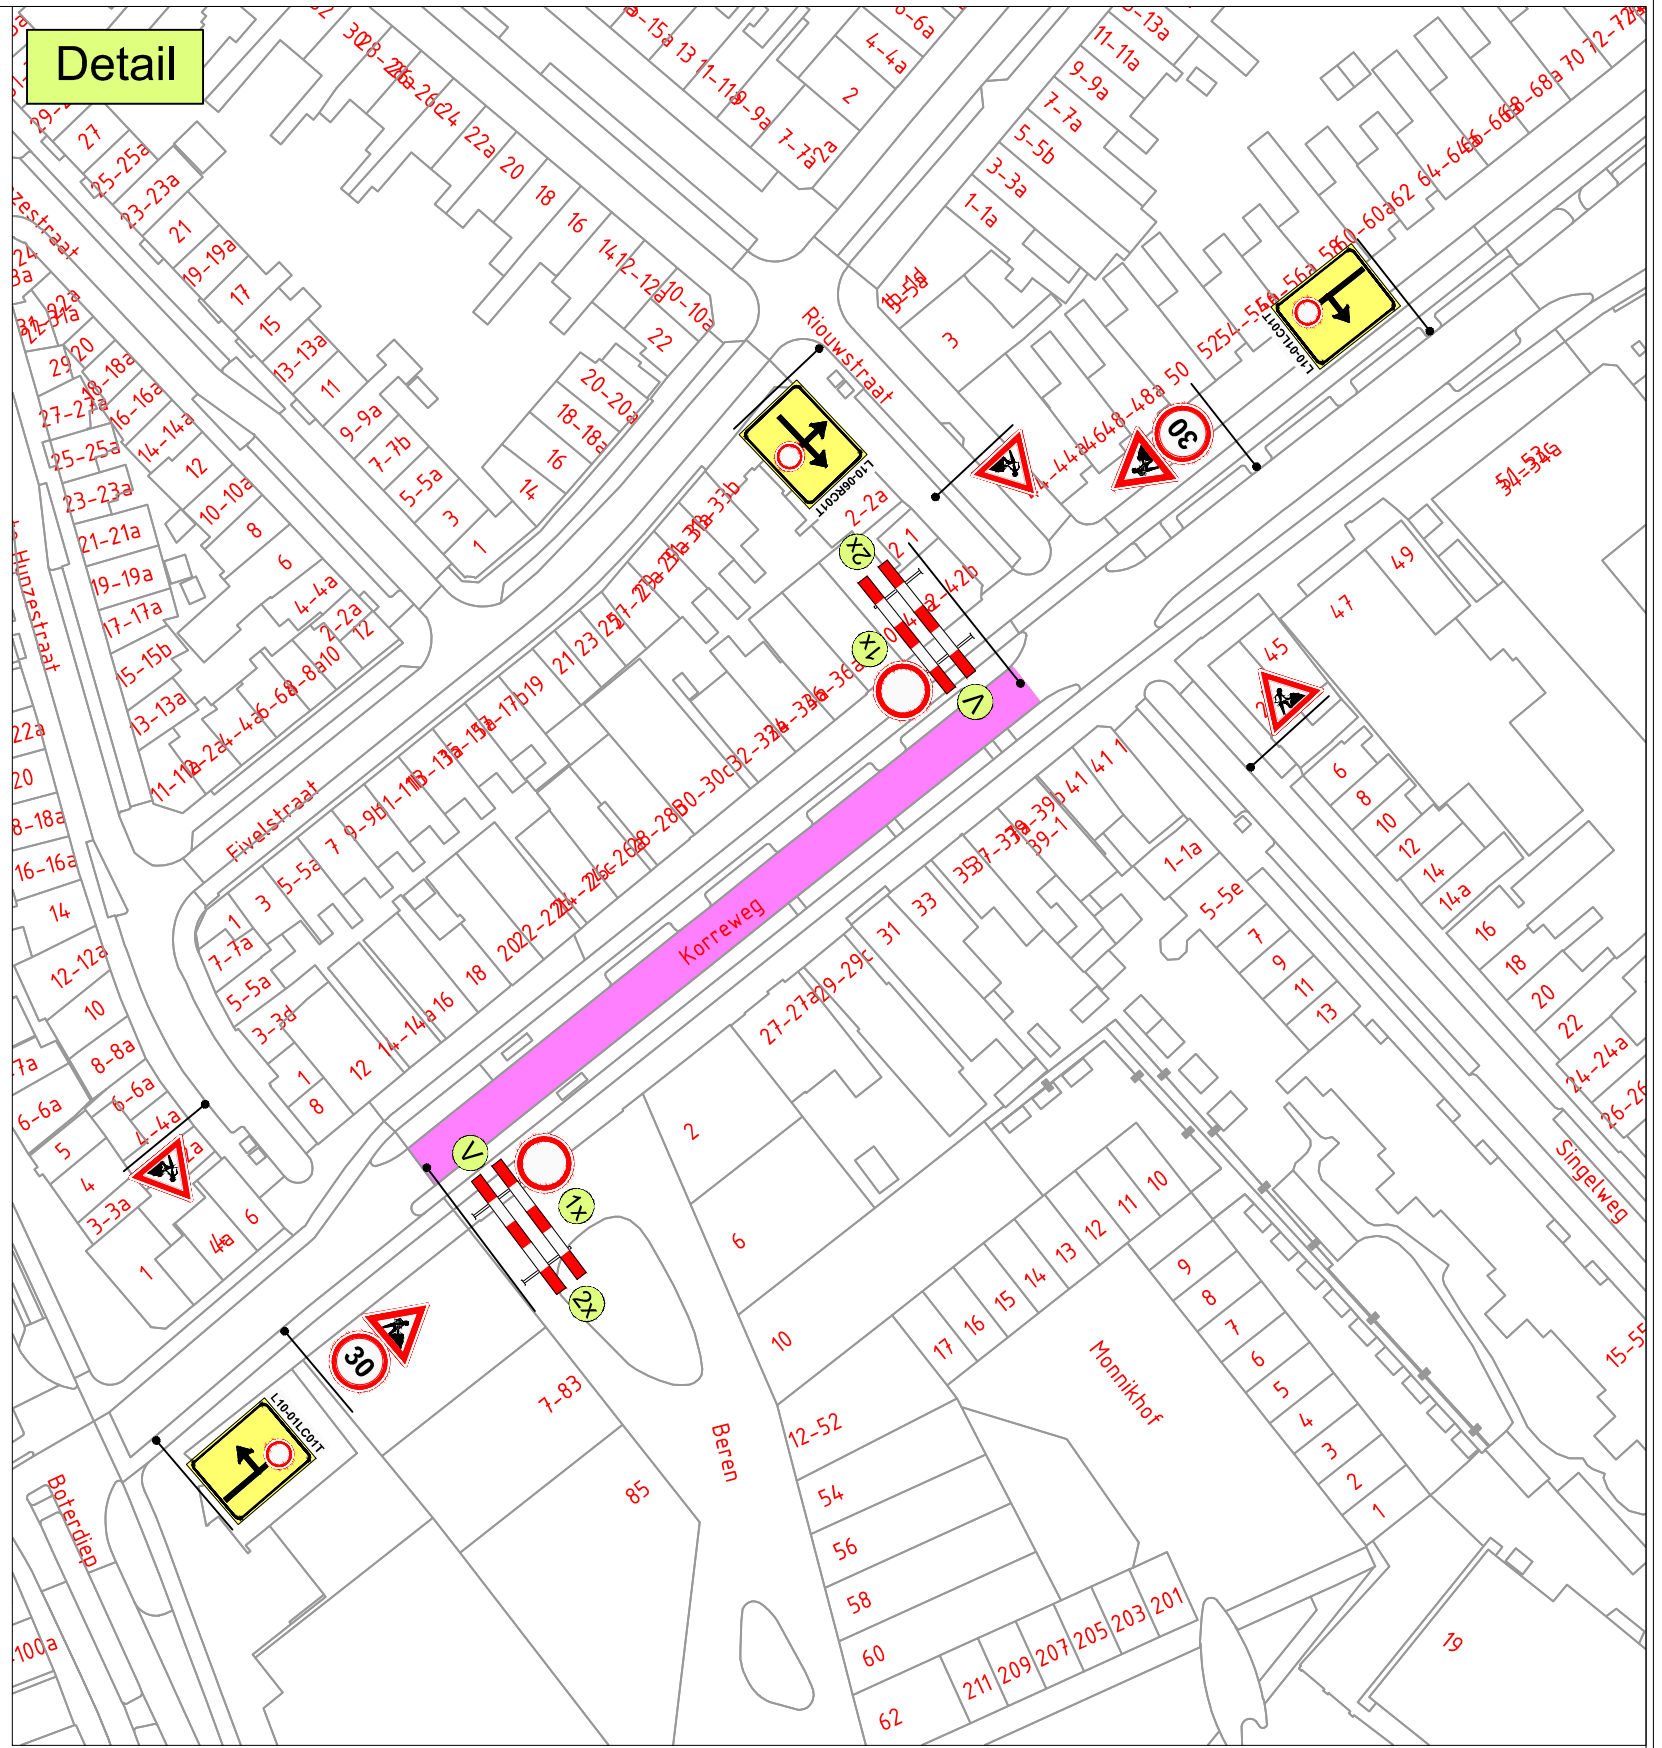

- Werkvak
- Vooraankondiging

Project / omschrijving:
Werkzaamheden
Korreweg 49, Groningen
Fase 4

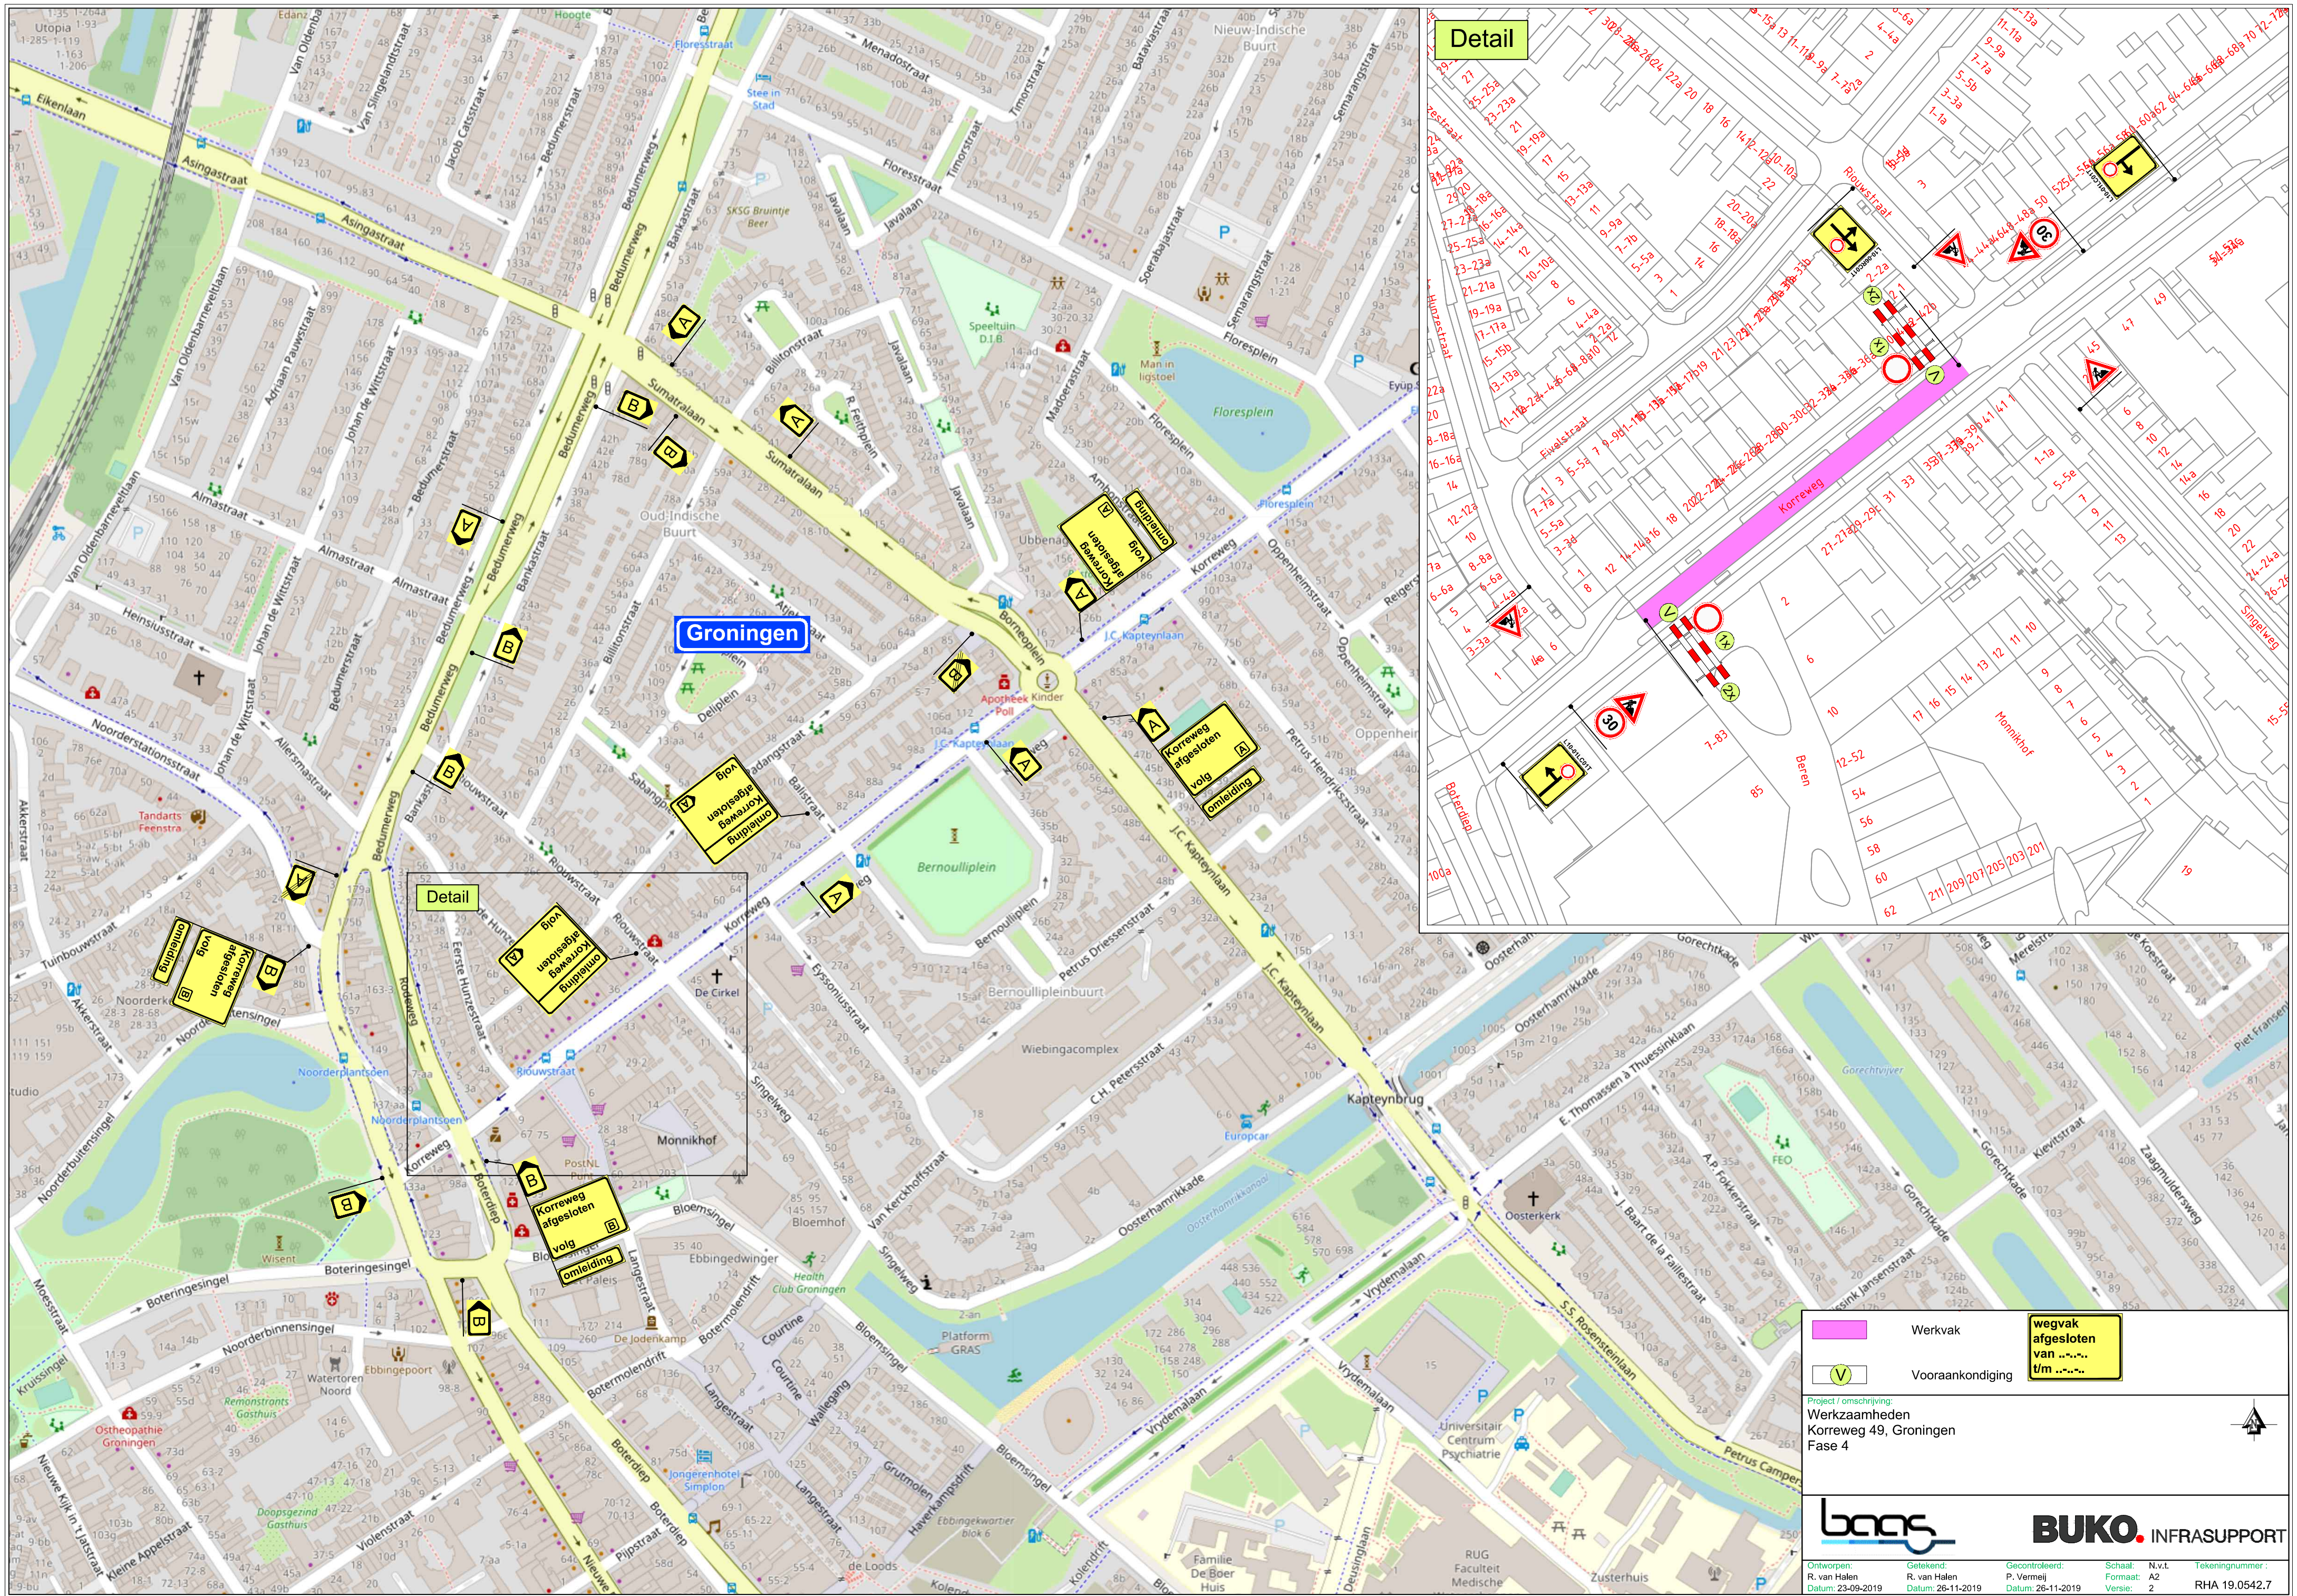

Ontworpen: R. van Halen Datum: 23-09-2019	Getekend: R. van Halen Datum: 26-11-2019	Gecontroleerd: P. Vermeij Datum: 26-11-2019	Schaal: Formaat: A2 Versie: 2	N.v.t. RHA 19.0542.7	Tekeningnummer: RHA 19.0542.7
---	--	---	-------------------------------------	-------------------------	----------------------------------