
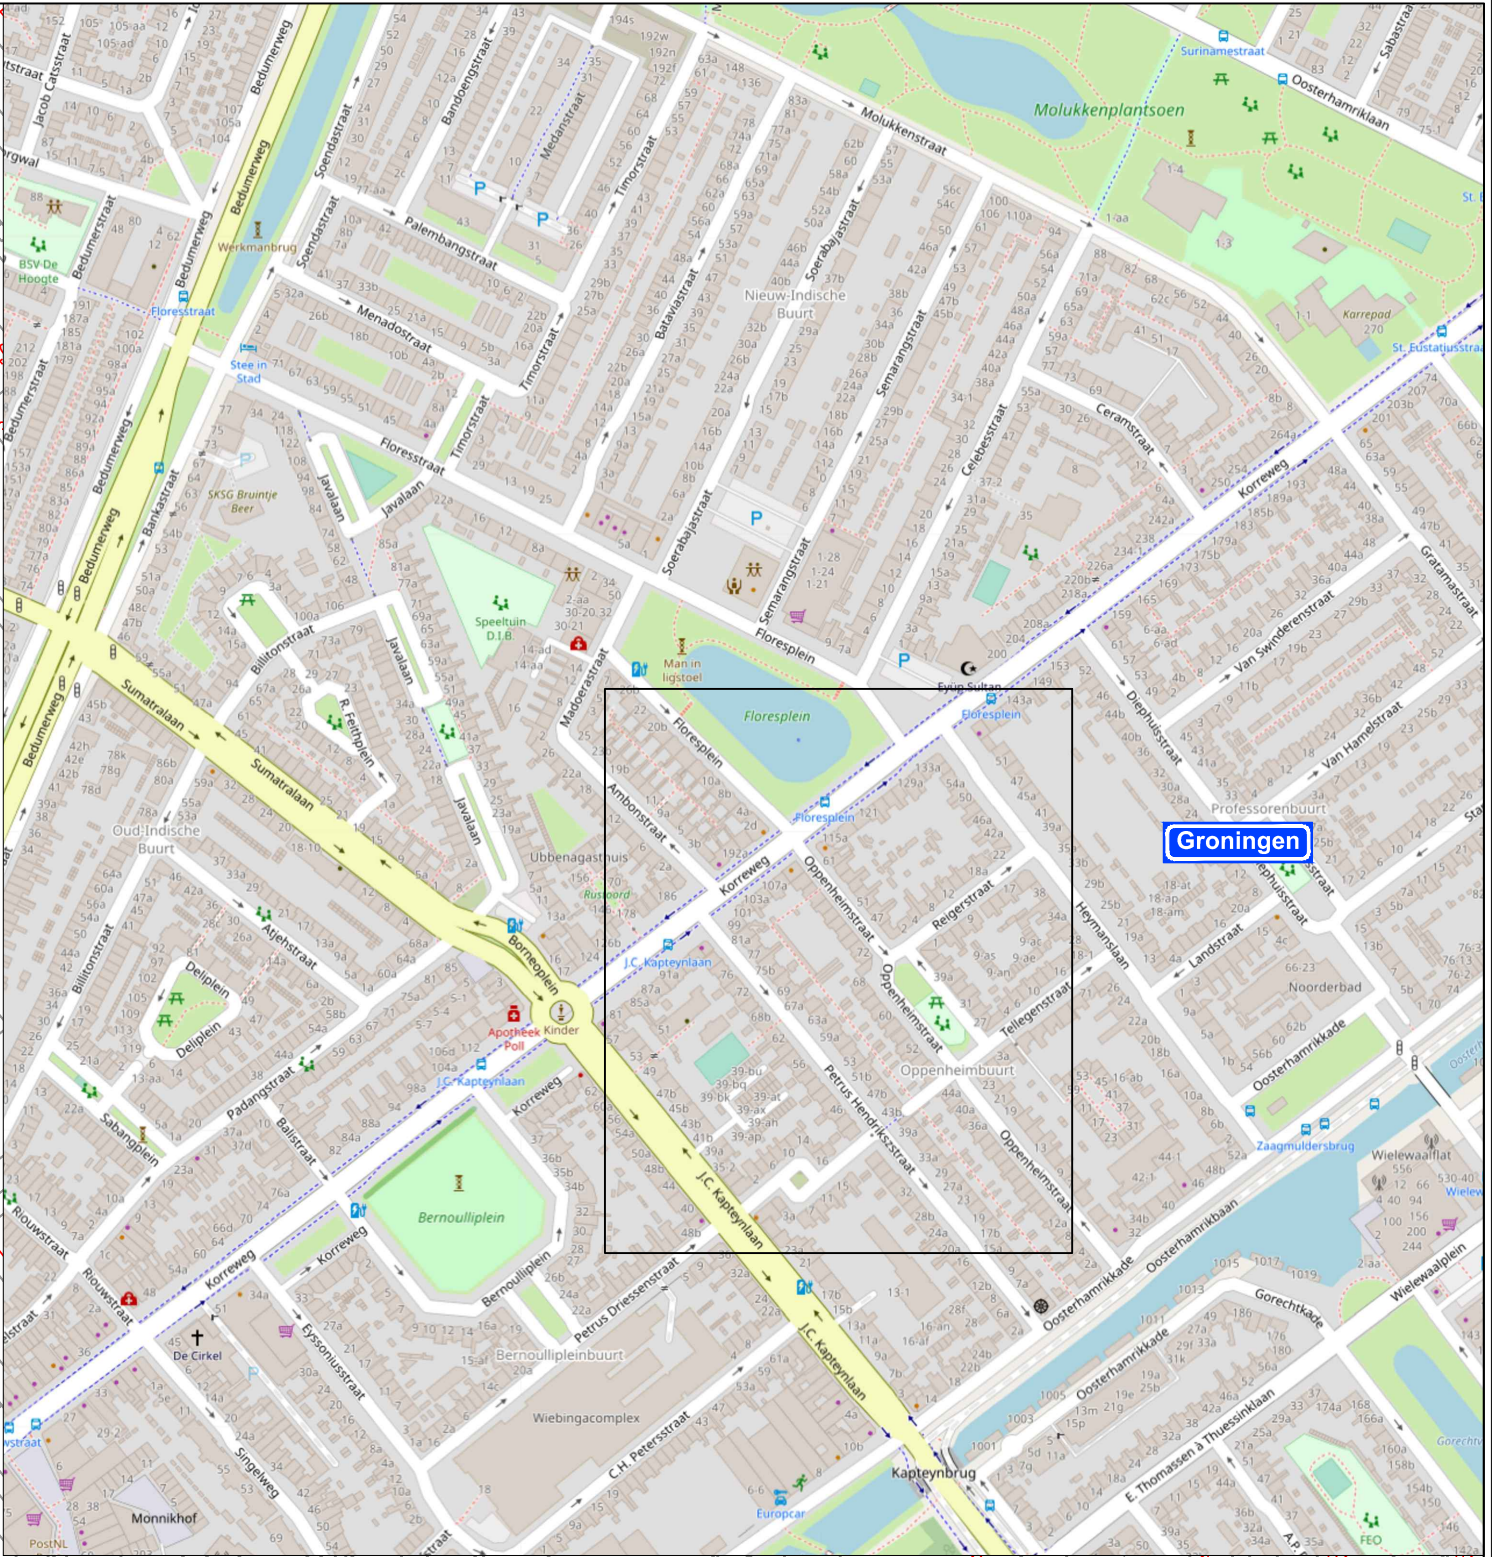


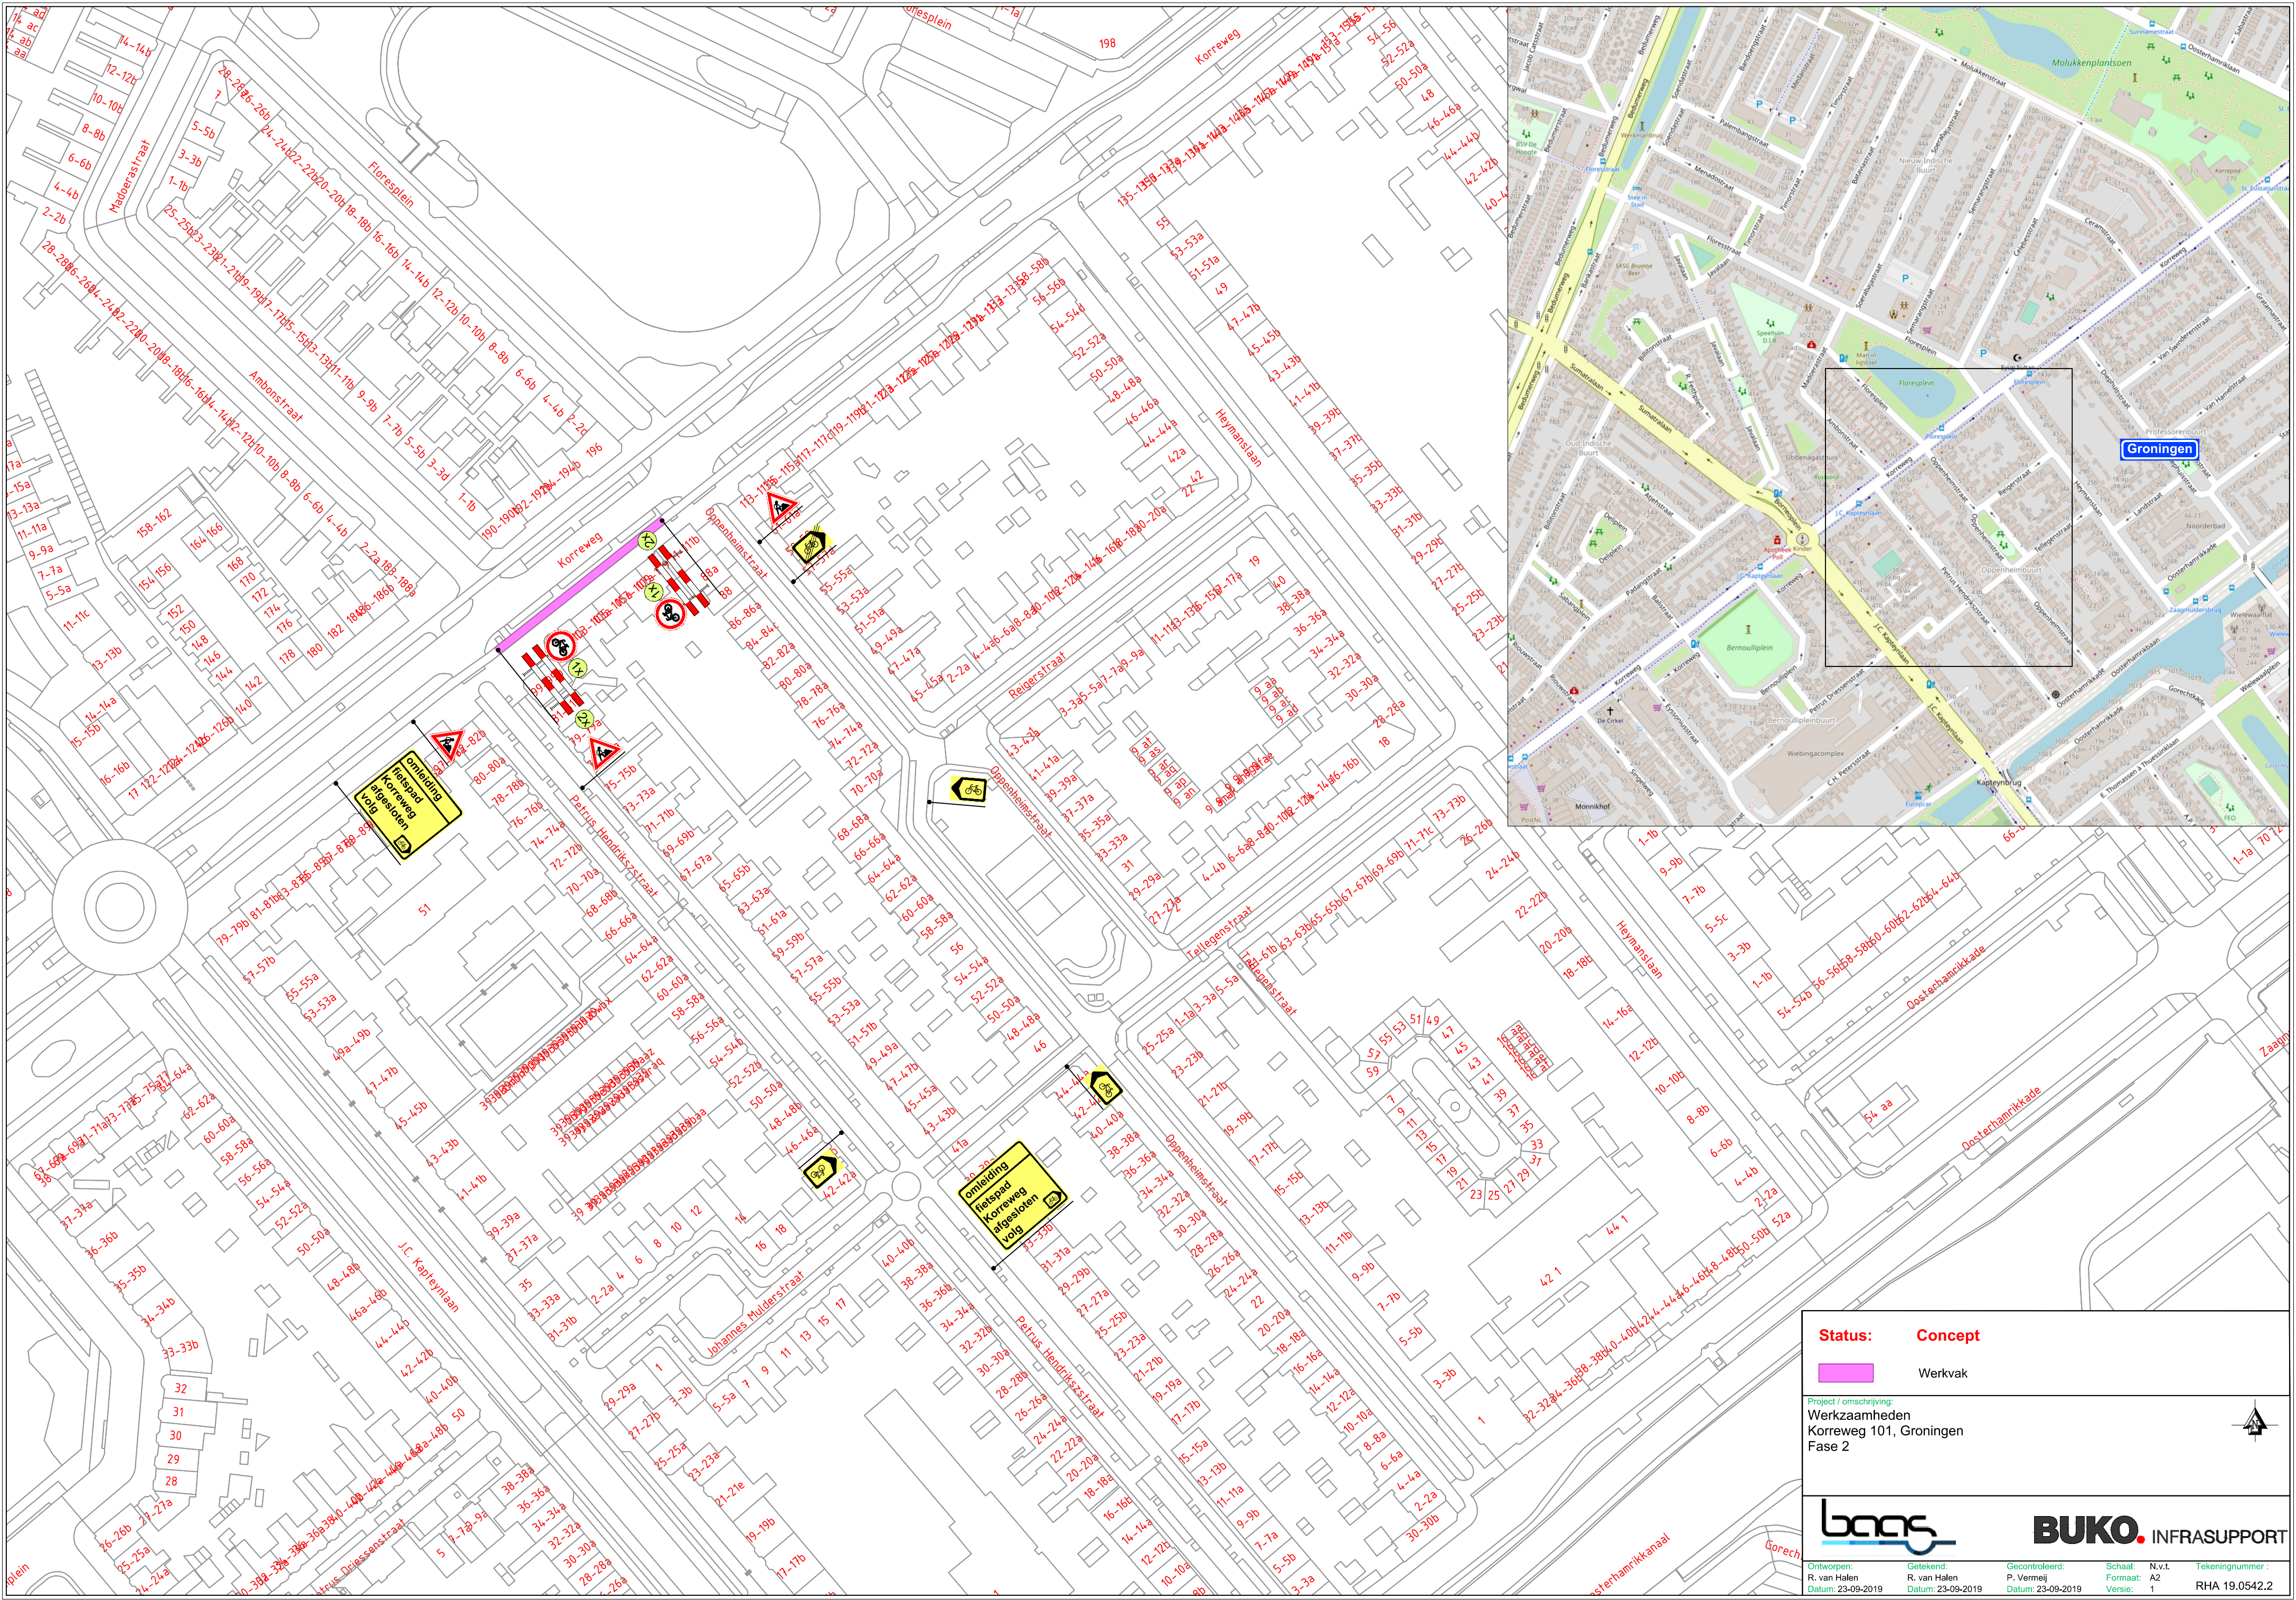

Status: Concept

Werkvak

Project / omschrijving:
Werkzaamheden
Korreweg 101, Groningen
Fase 2

Ontworpen:
R. van Halen
Datum: 23-09-2019

Getekend:
P. Vermeij
Datum: 23-09-2019

Gecontroleerd:
P. Vermeij
Datum: 23-09-2019

Schaal:
Formaat: A2
Versie: 1

N.v.t.
RHA 19.0542.2

Tekeningnummer:
RHA 19.0542.2