


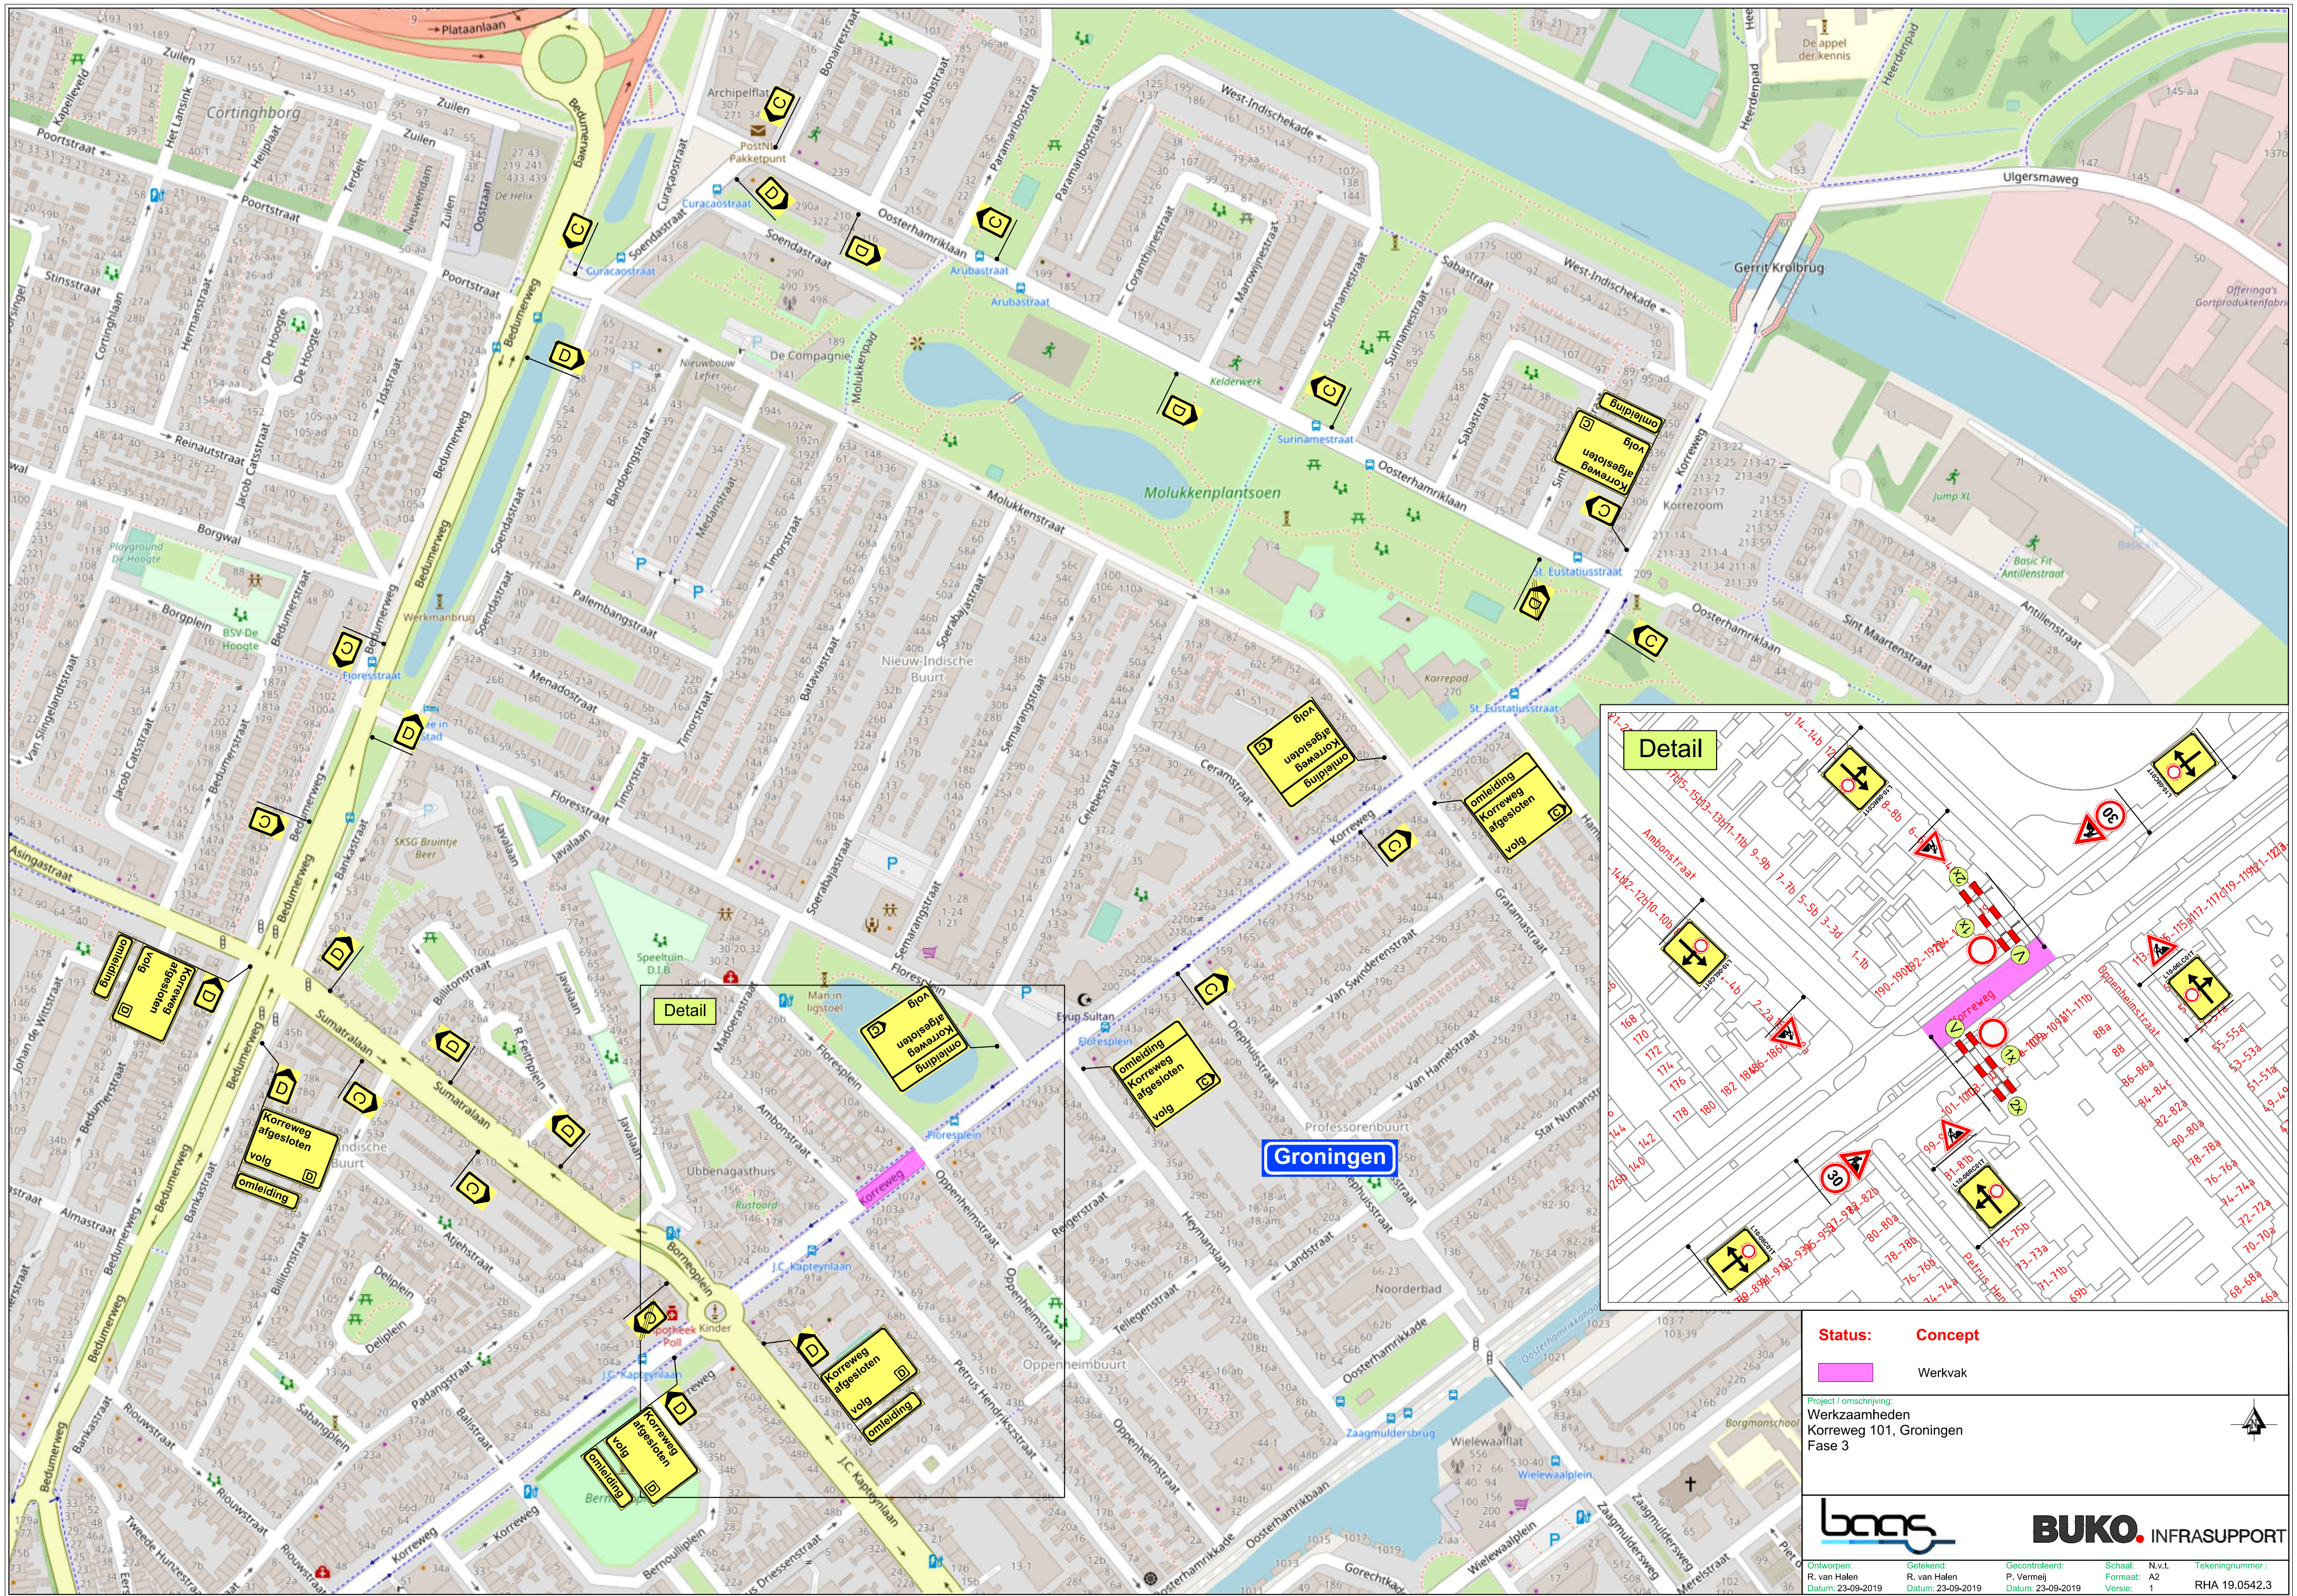

Status: Concept

Werkvak

Project / omschrijving:
Werkzaamheden
Korreweg 101, Groningen
Fase 3

lincs

BUKO INFRA SUPPORT

Ontworpen: R. van Halen Datum: 23-09-2019	Getekend: P. Vermeij Datum: 23-09-2019	Gecontroleerd: P. Vermeij Datum: 23-09-2019	Schaal: Formaat: A2 Versie: 1	N.v.t.	Tekeningnummer: RHA 19.0542.3
---	--	---	-------------------------------------	--------	----------------------------------