
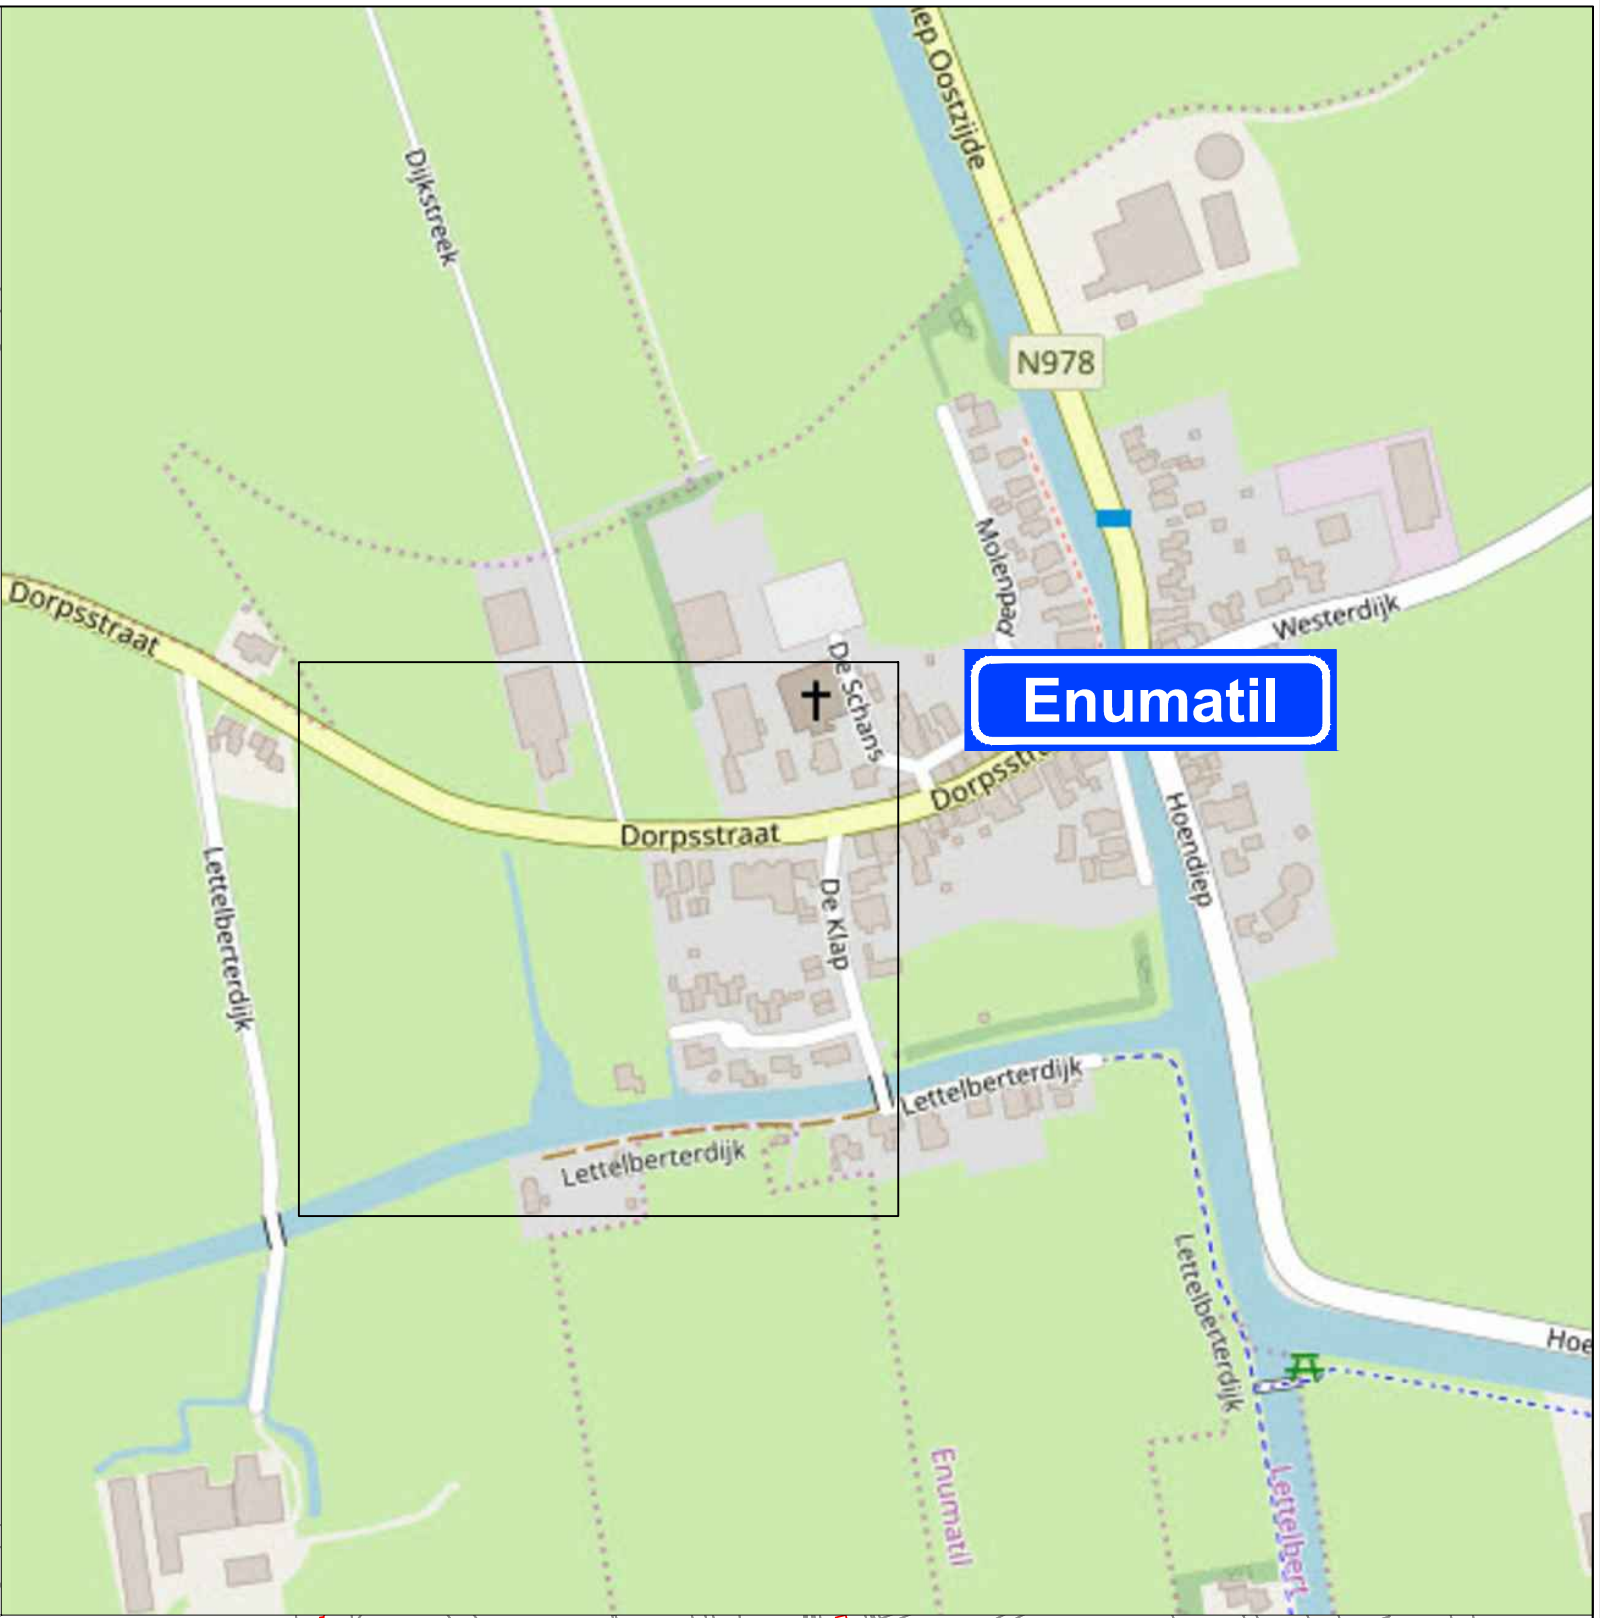


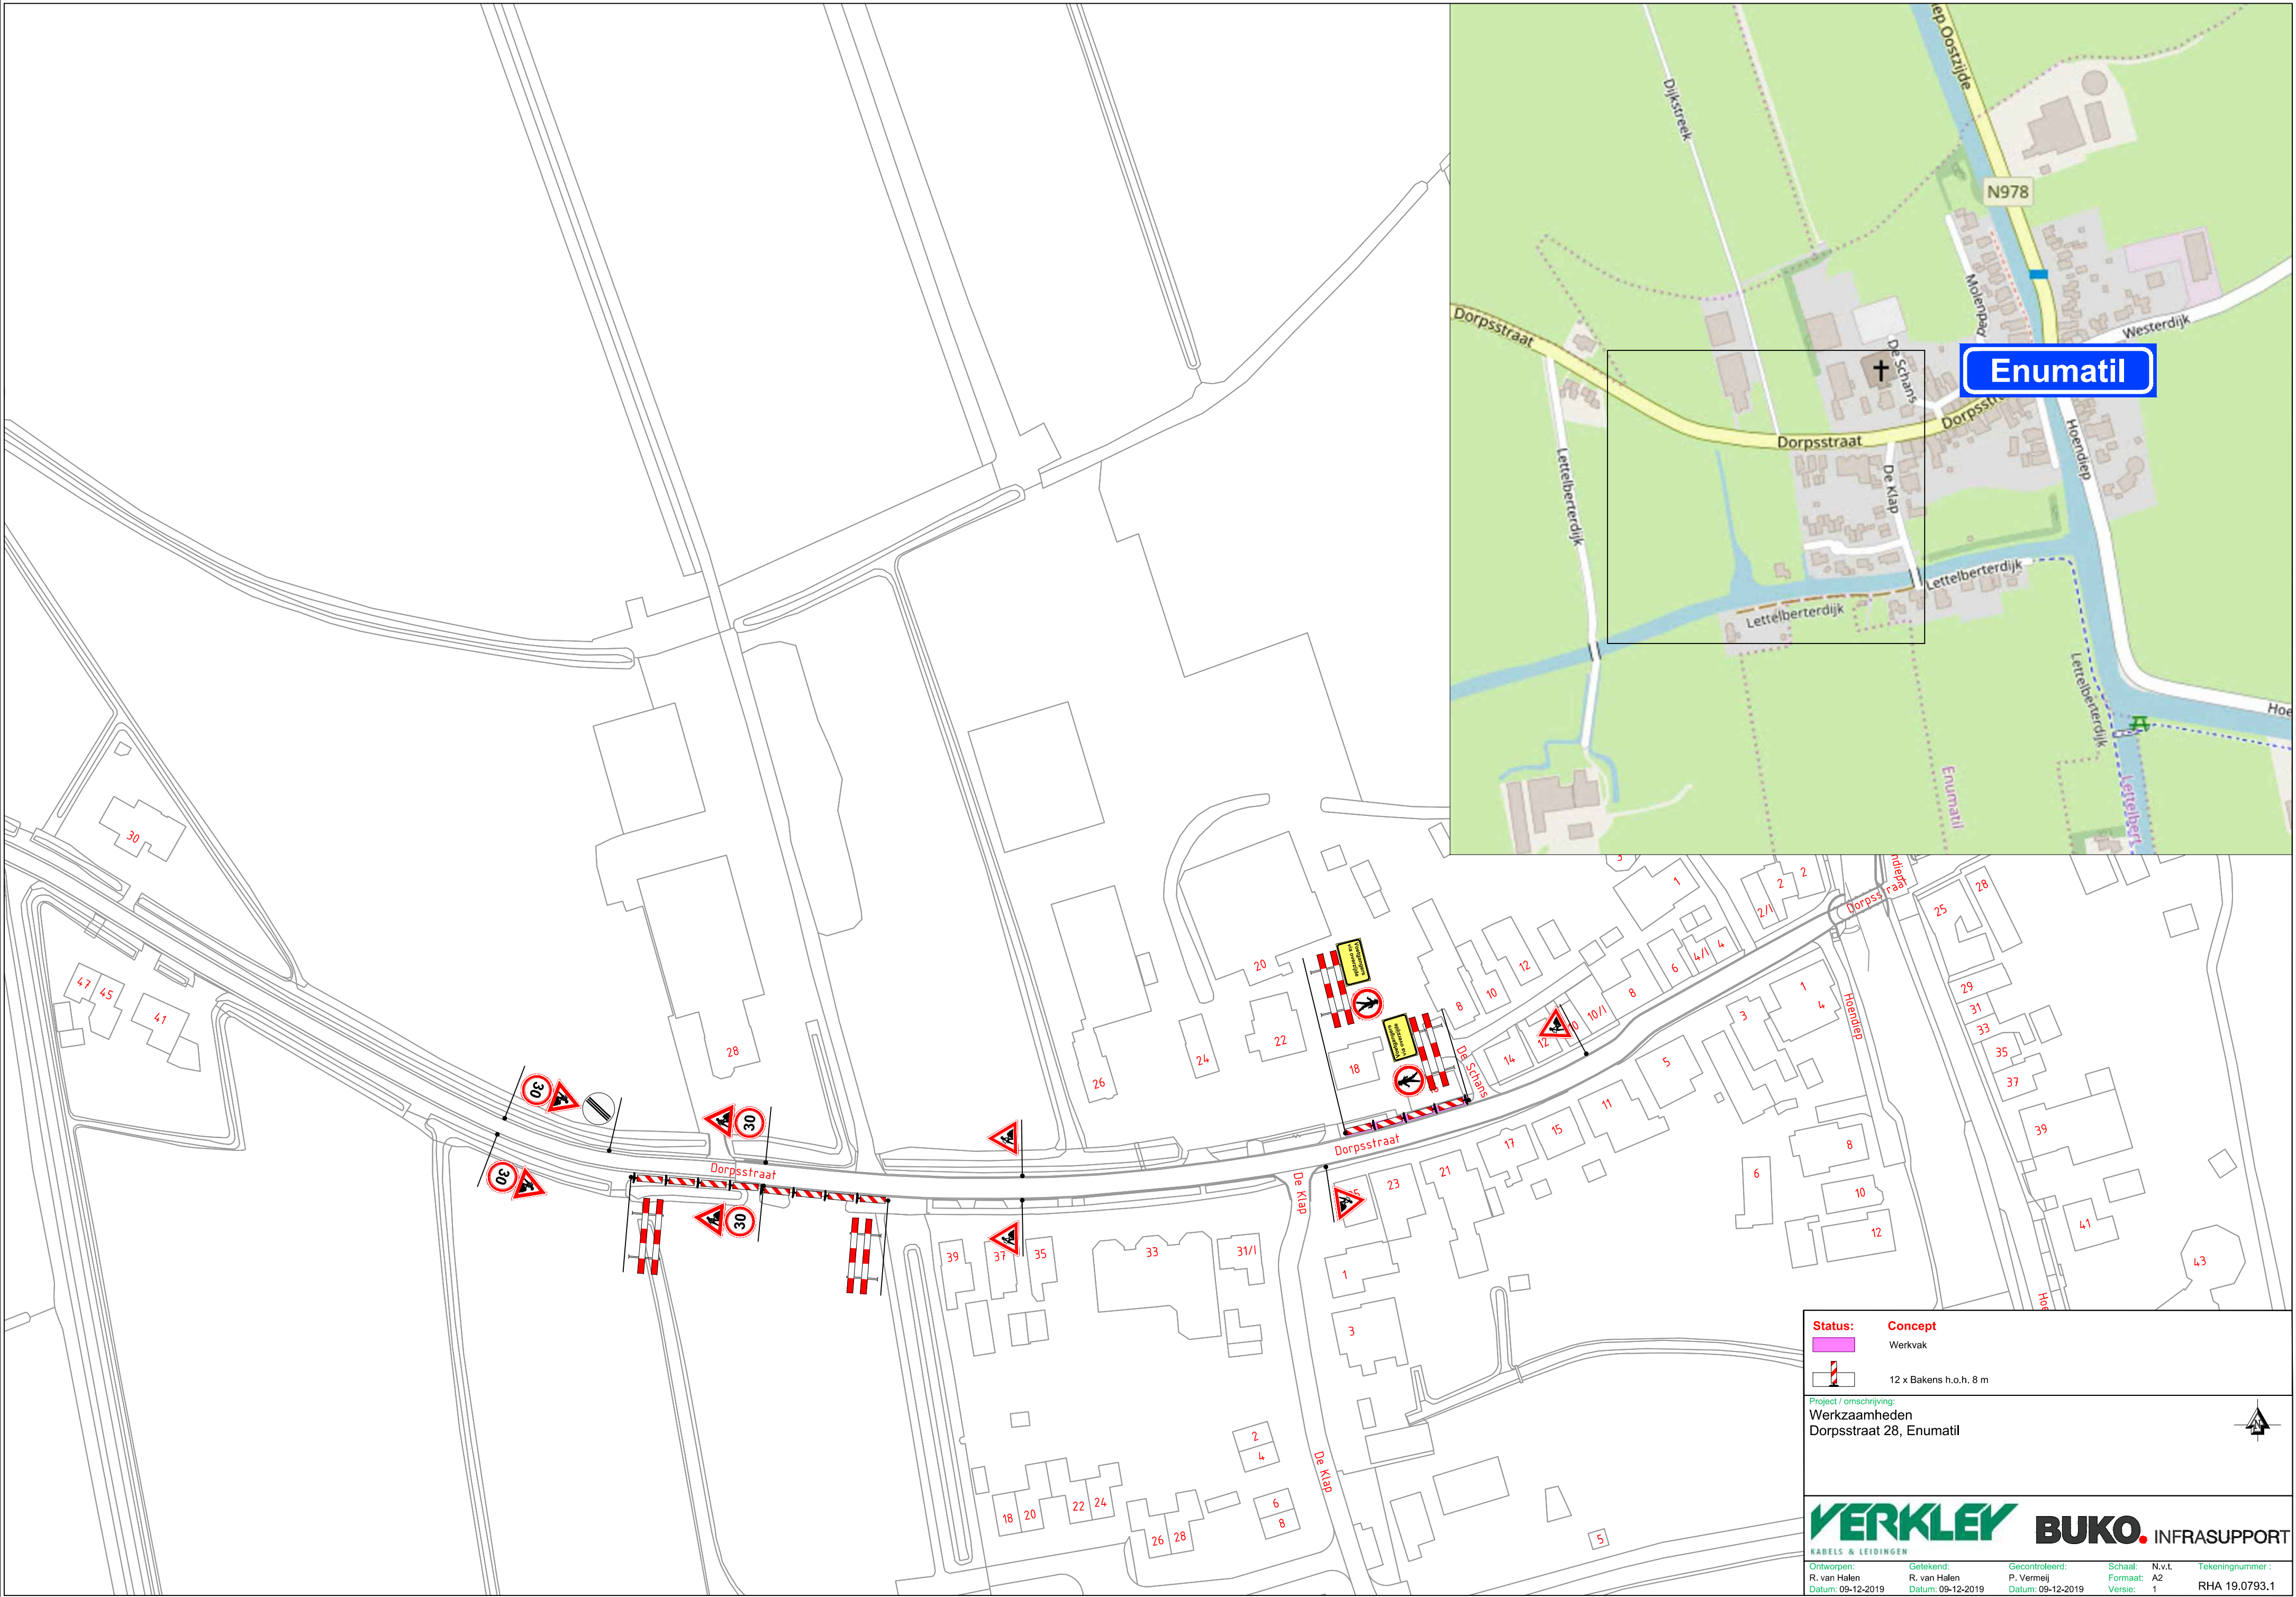

Status: Concept
Werkvak
12 x Bakens h.o.h. 8 m

Project / omschrijving:
Werzaamheden
Dorpsstraat 28, Enumatil