


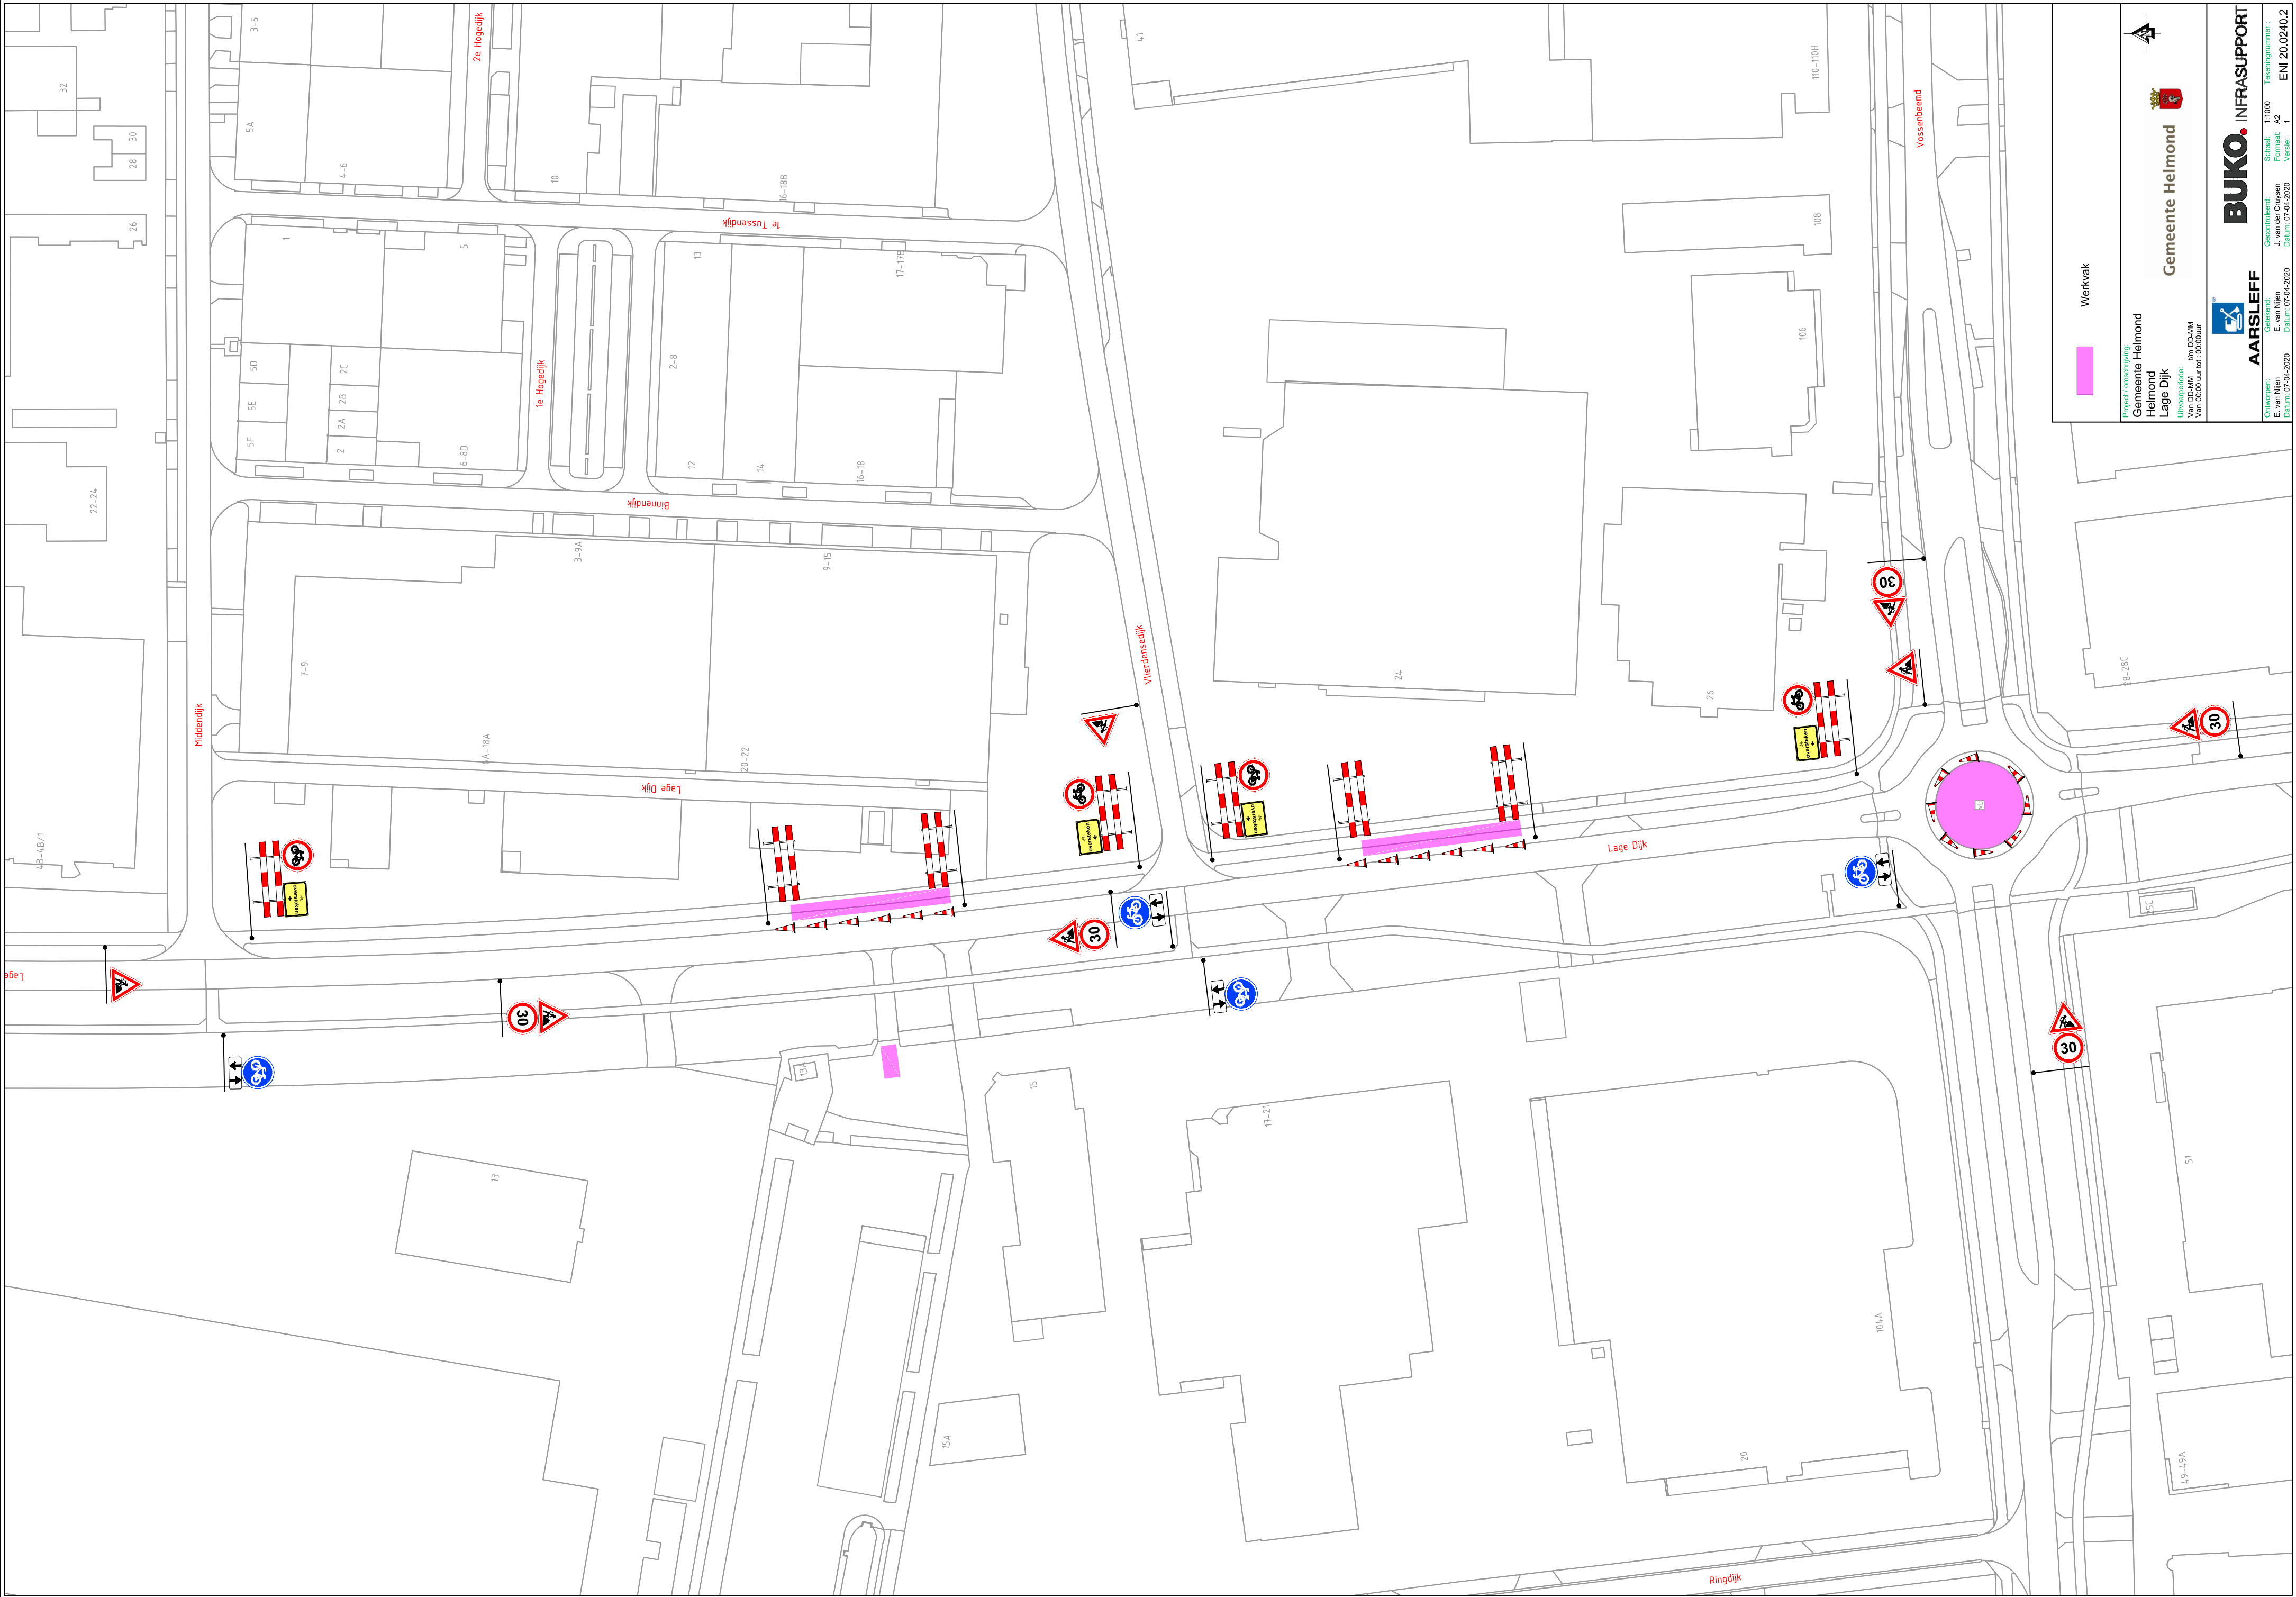

Werkvak

30

30

30

Project / omschrijving:
Gemeente Helmond
Helmond
Lage Dijk
Uitvoeringsfase
Van DD-MM
Van 00:00 uur tot 00:00 uur

Geometrische
Schaal: 1:1000
Formaat: A2
Datum: 07-04-2020
Versie: 1

AARSLEFF

INFRASTRUCTUUR

Gemeente Helmond

Helmond

Lage Dijk

Uitvoeringsfase

Van DD-MM

Van 00:00 uur tot 00:00 uur

BUKO

INFRASTRUCTUUR

Gemeente Helmond

Helmond

Lage Dijk

Uitvoeringsfase

Van DD-MM

Van 00:00 uur tot 00:00 uur