



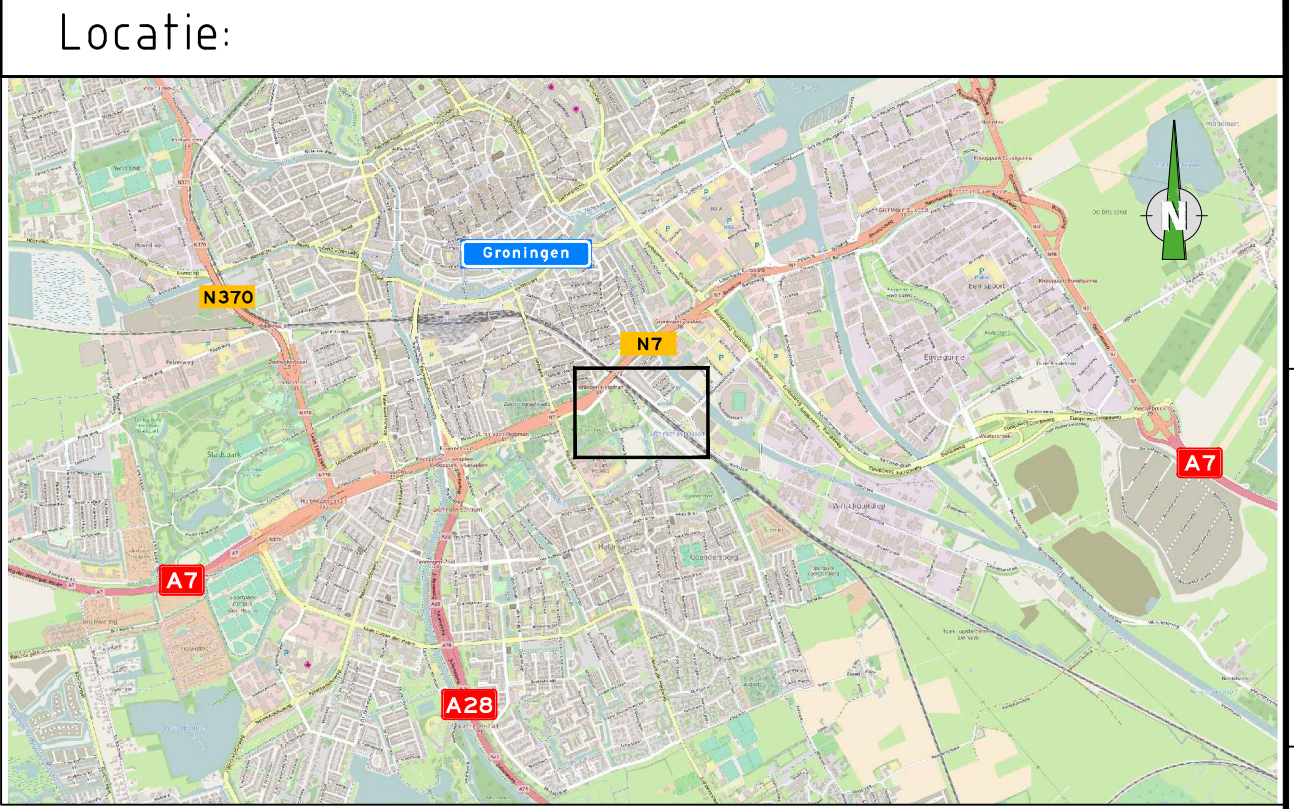

Legenda:

	Werkvak / afgesloten wegvak		Voor aankondiging
	Schrikhek		Afsluiting
	Aanwezige verkeersmaatregelen		Verkeersstroom snelverkeer
	Te plaatsen verkeersmaatregelen		Verkeersstroom fietsers
	Geleidebakens / -kegels afhankelijk van werkzaamheden / tijdsduur		
	Aanwezige markering		
	Tijdelijke verharding		

EXTERN documentnummer:
VM-CHP-C3-20-0003

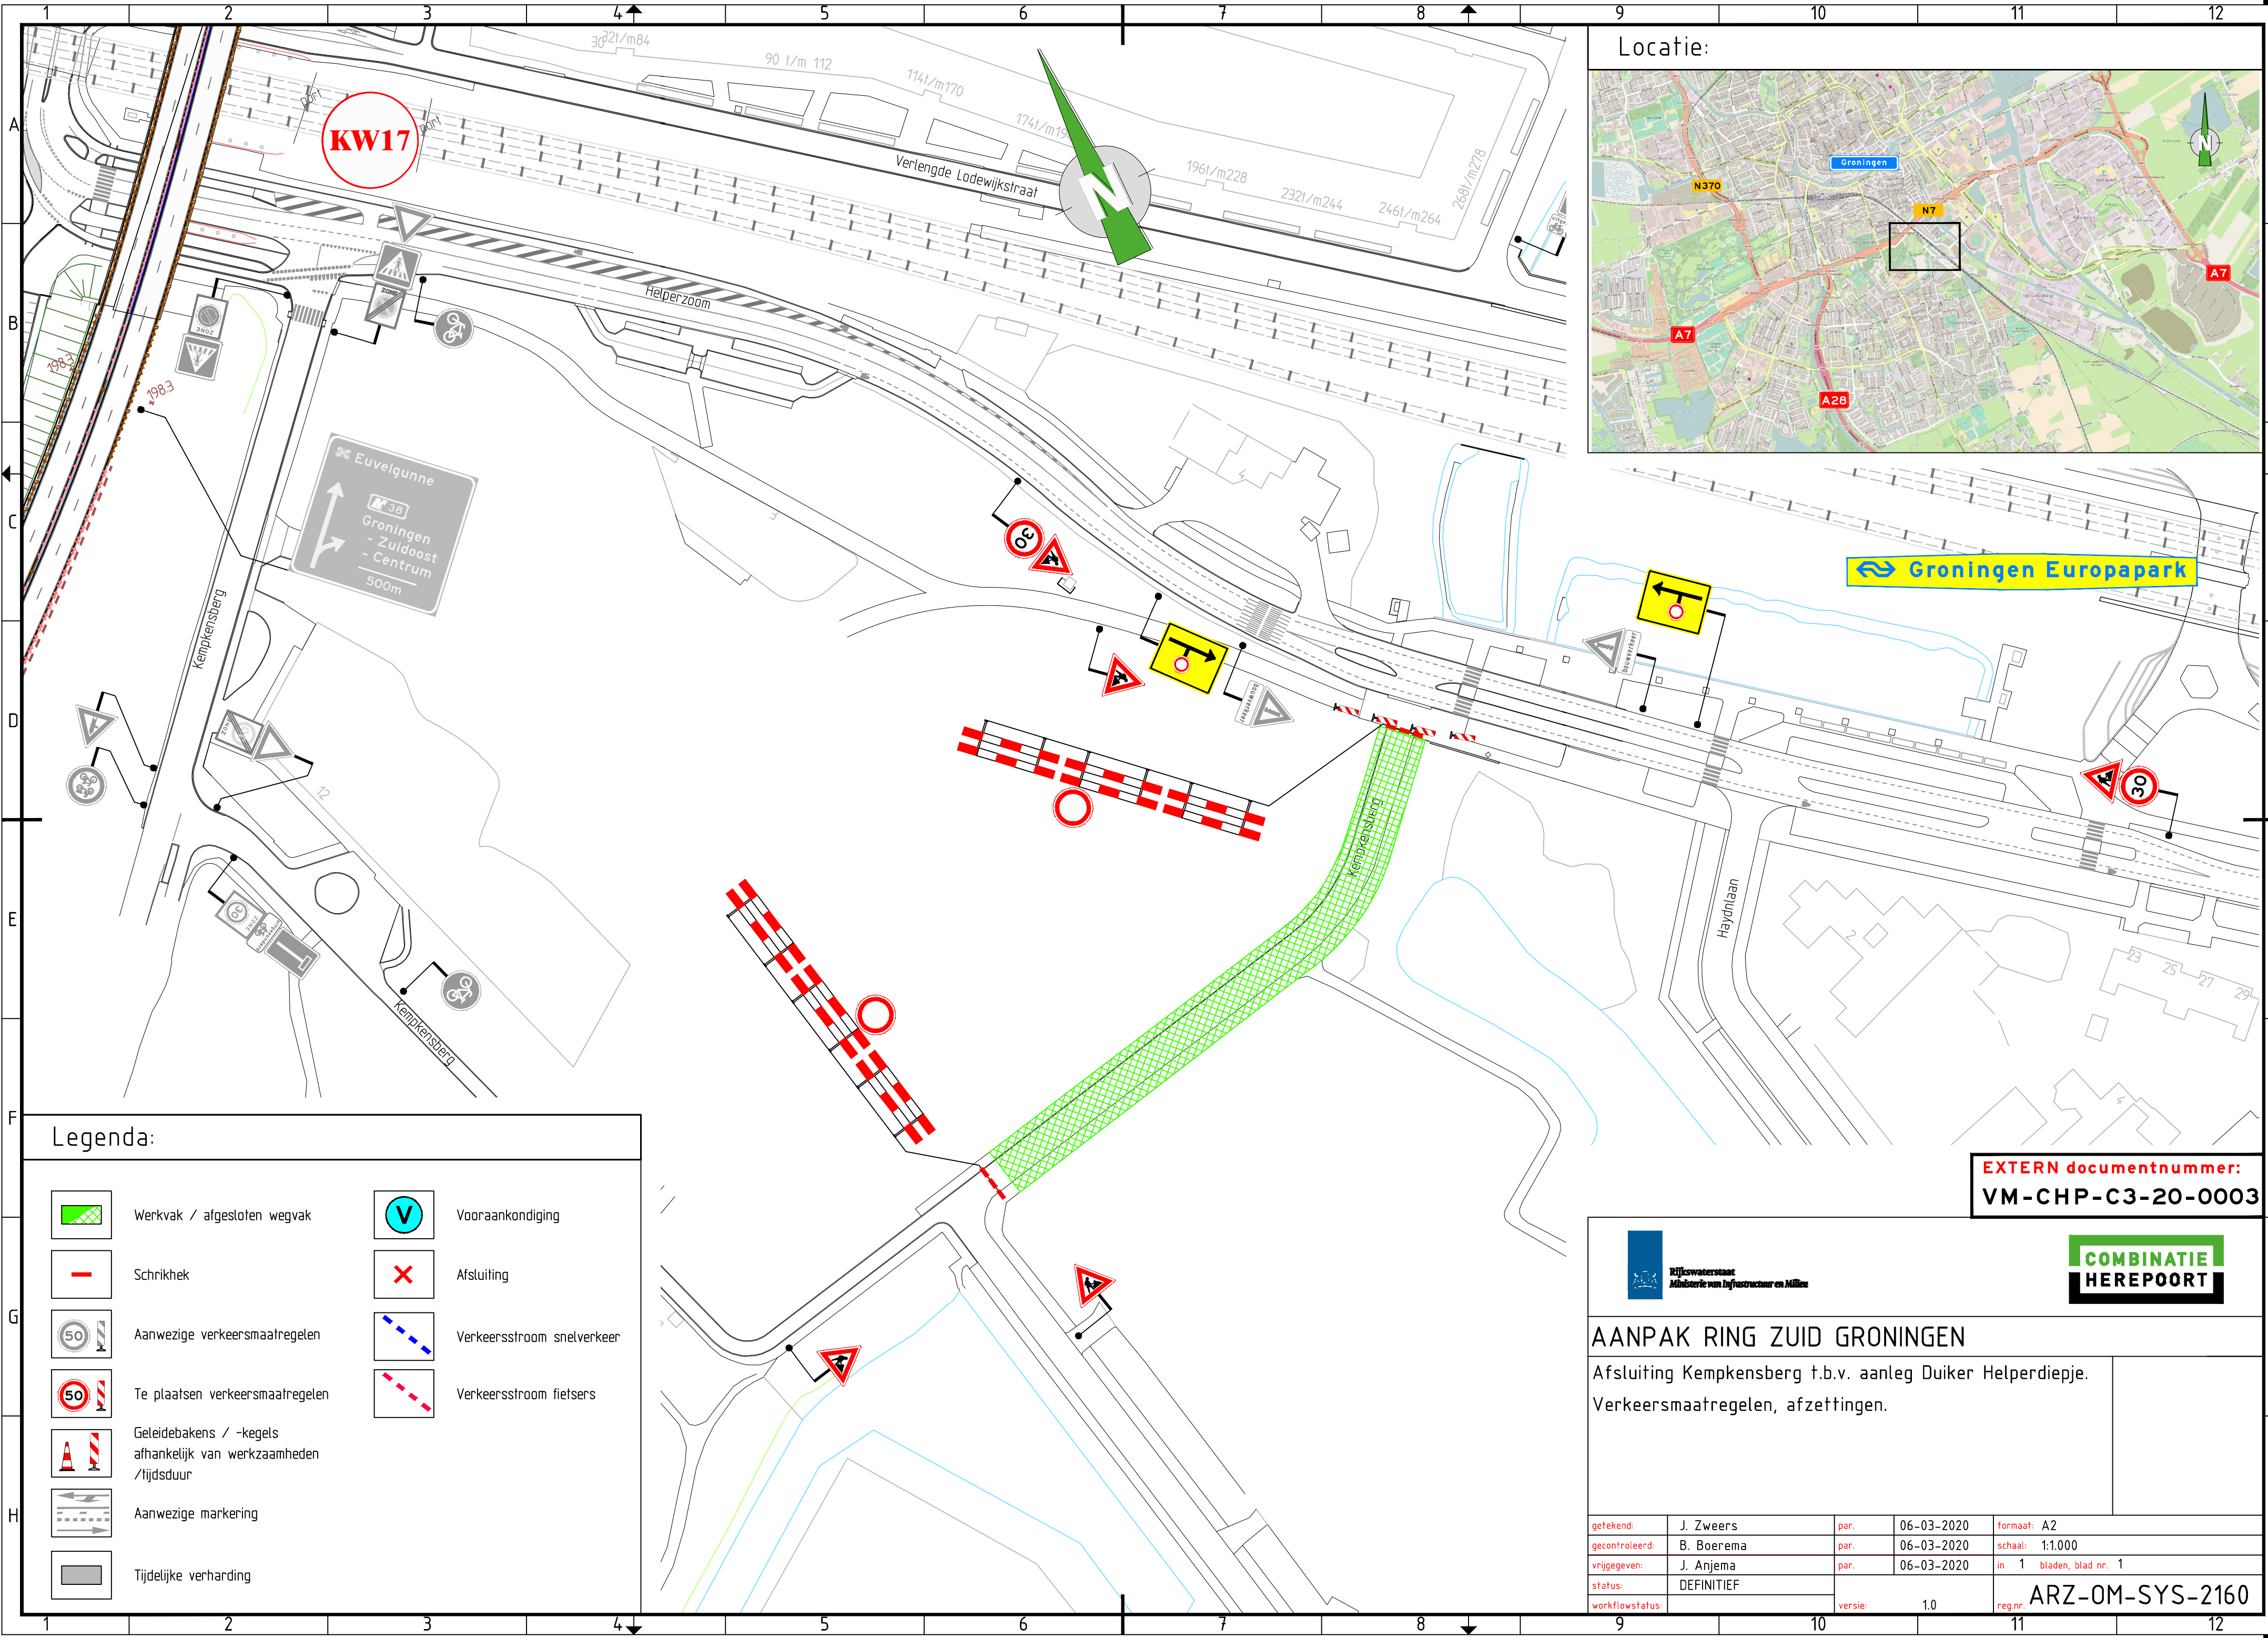

AANPAK RING ZUID GRONINGEN
Afsluiting Kempkensberg t.b.v. aanleg Duiker Helperdiepje.
Verkeersmaatregelen, afzettingen.

getekend:	J. Zweers	par.	06-03-2020	formaat:	A2
gecontroleerd:	B. Boerema	par.	06-03-2020	schaal:	1:1.000
vrijgegeven:	J. Anjema	par.	06-03-2020	in 1 bladen, blad nr:	1
status:	DEFINITIEF				
workflowstatus:		versie:	1.0	reg.nr.	ARZ-OM-SYS-2160