

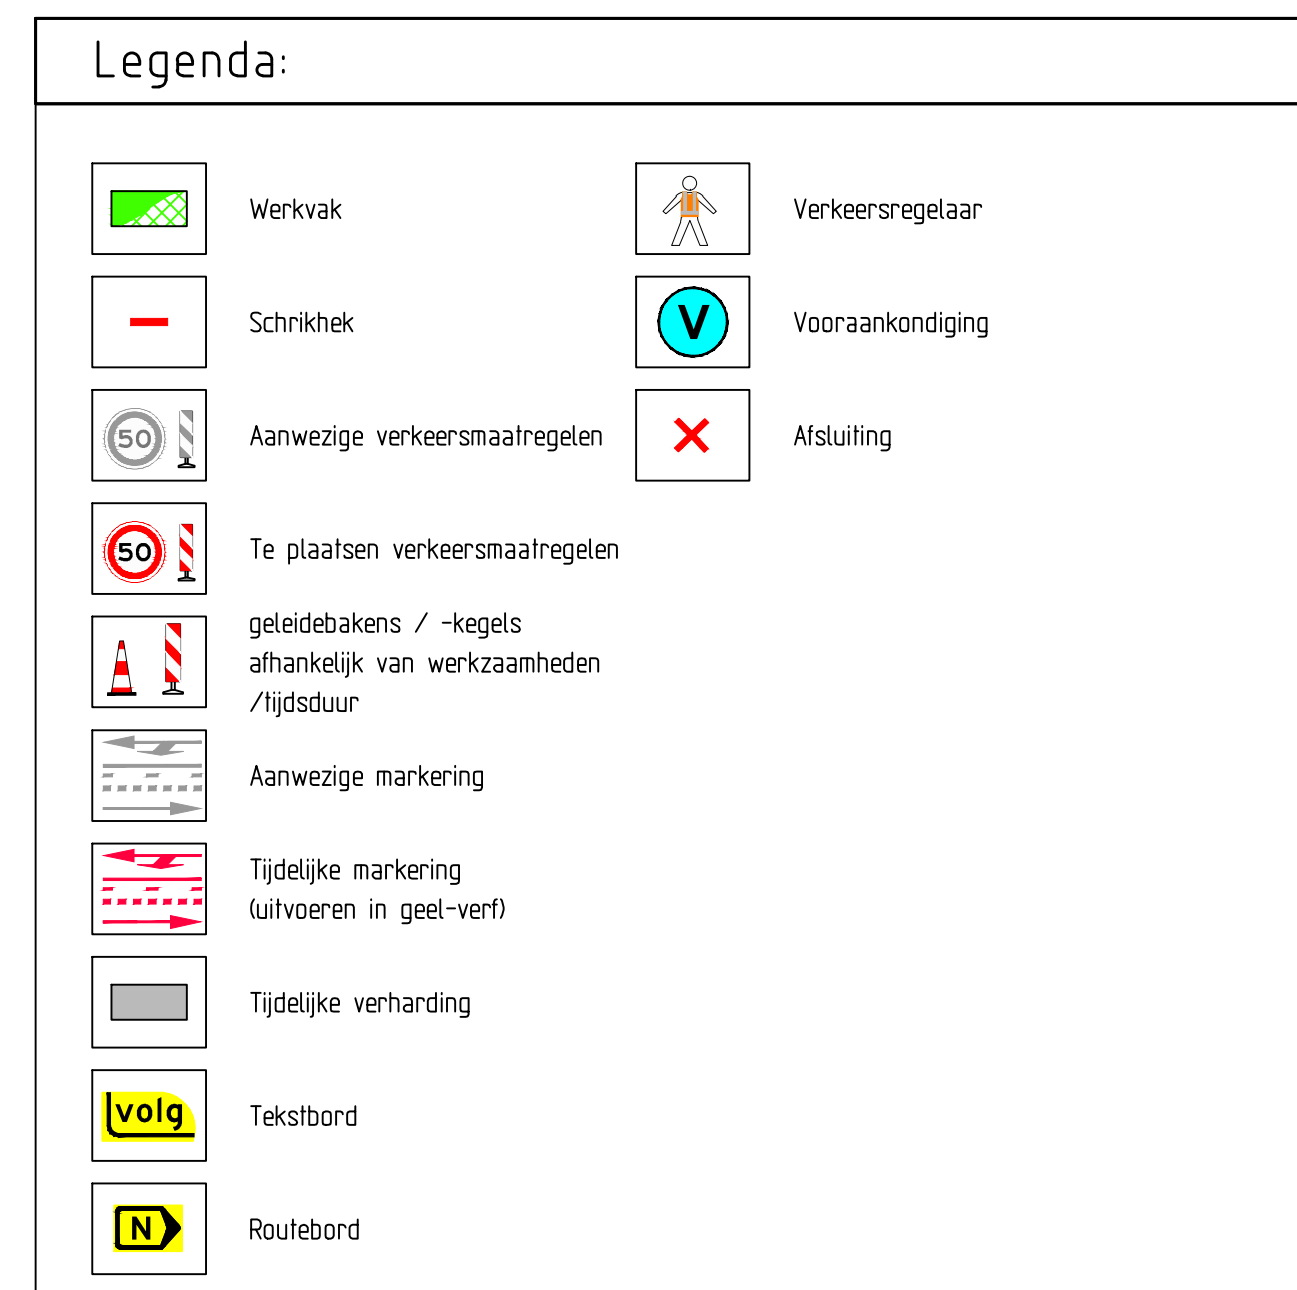
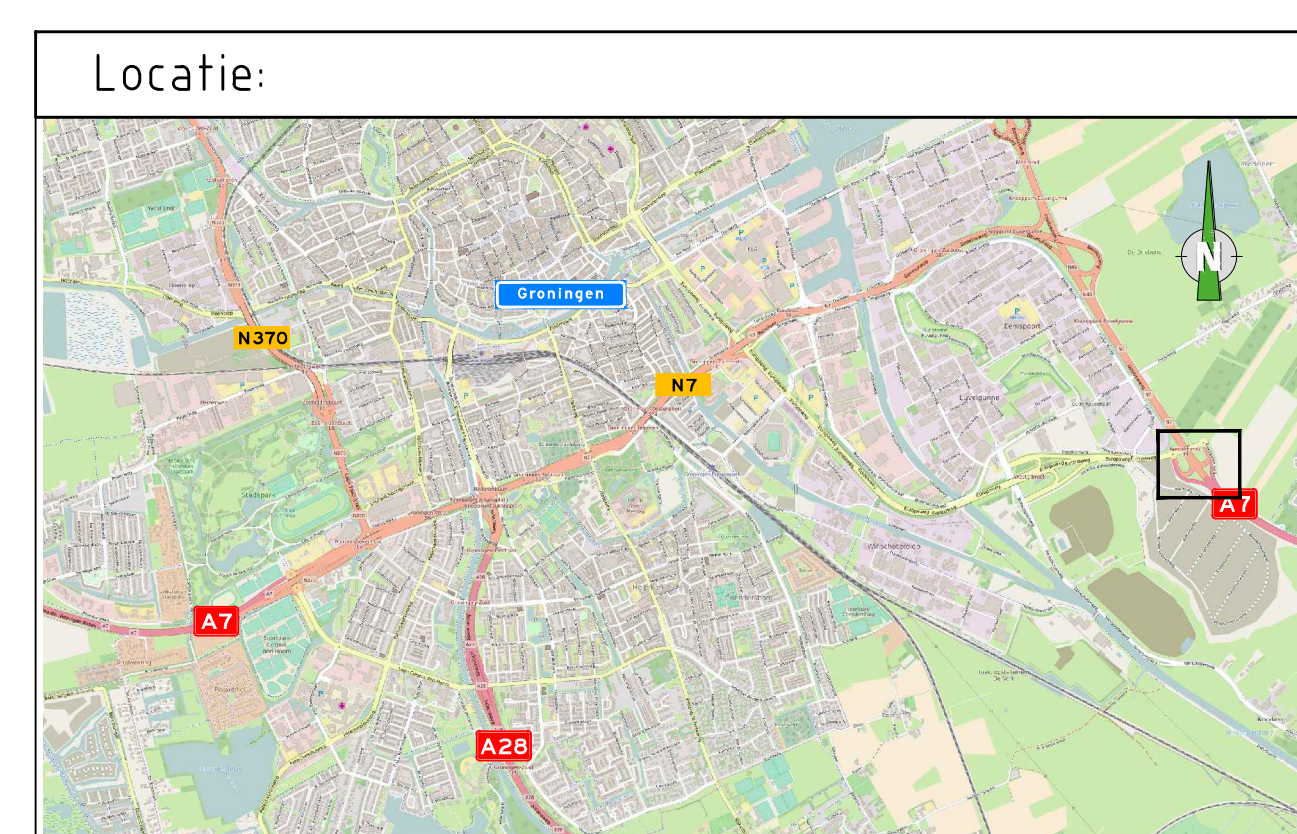


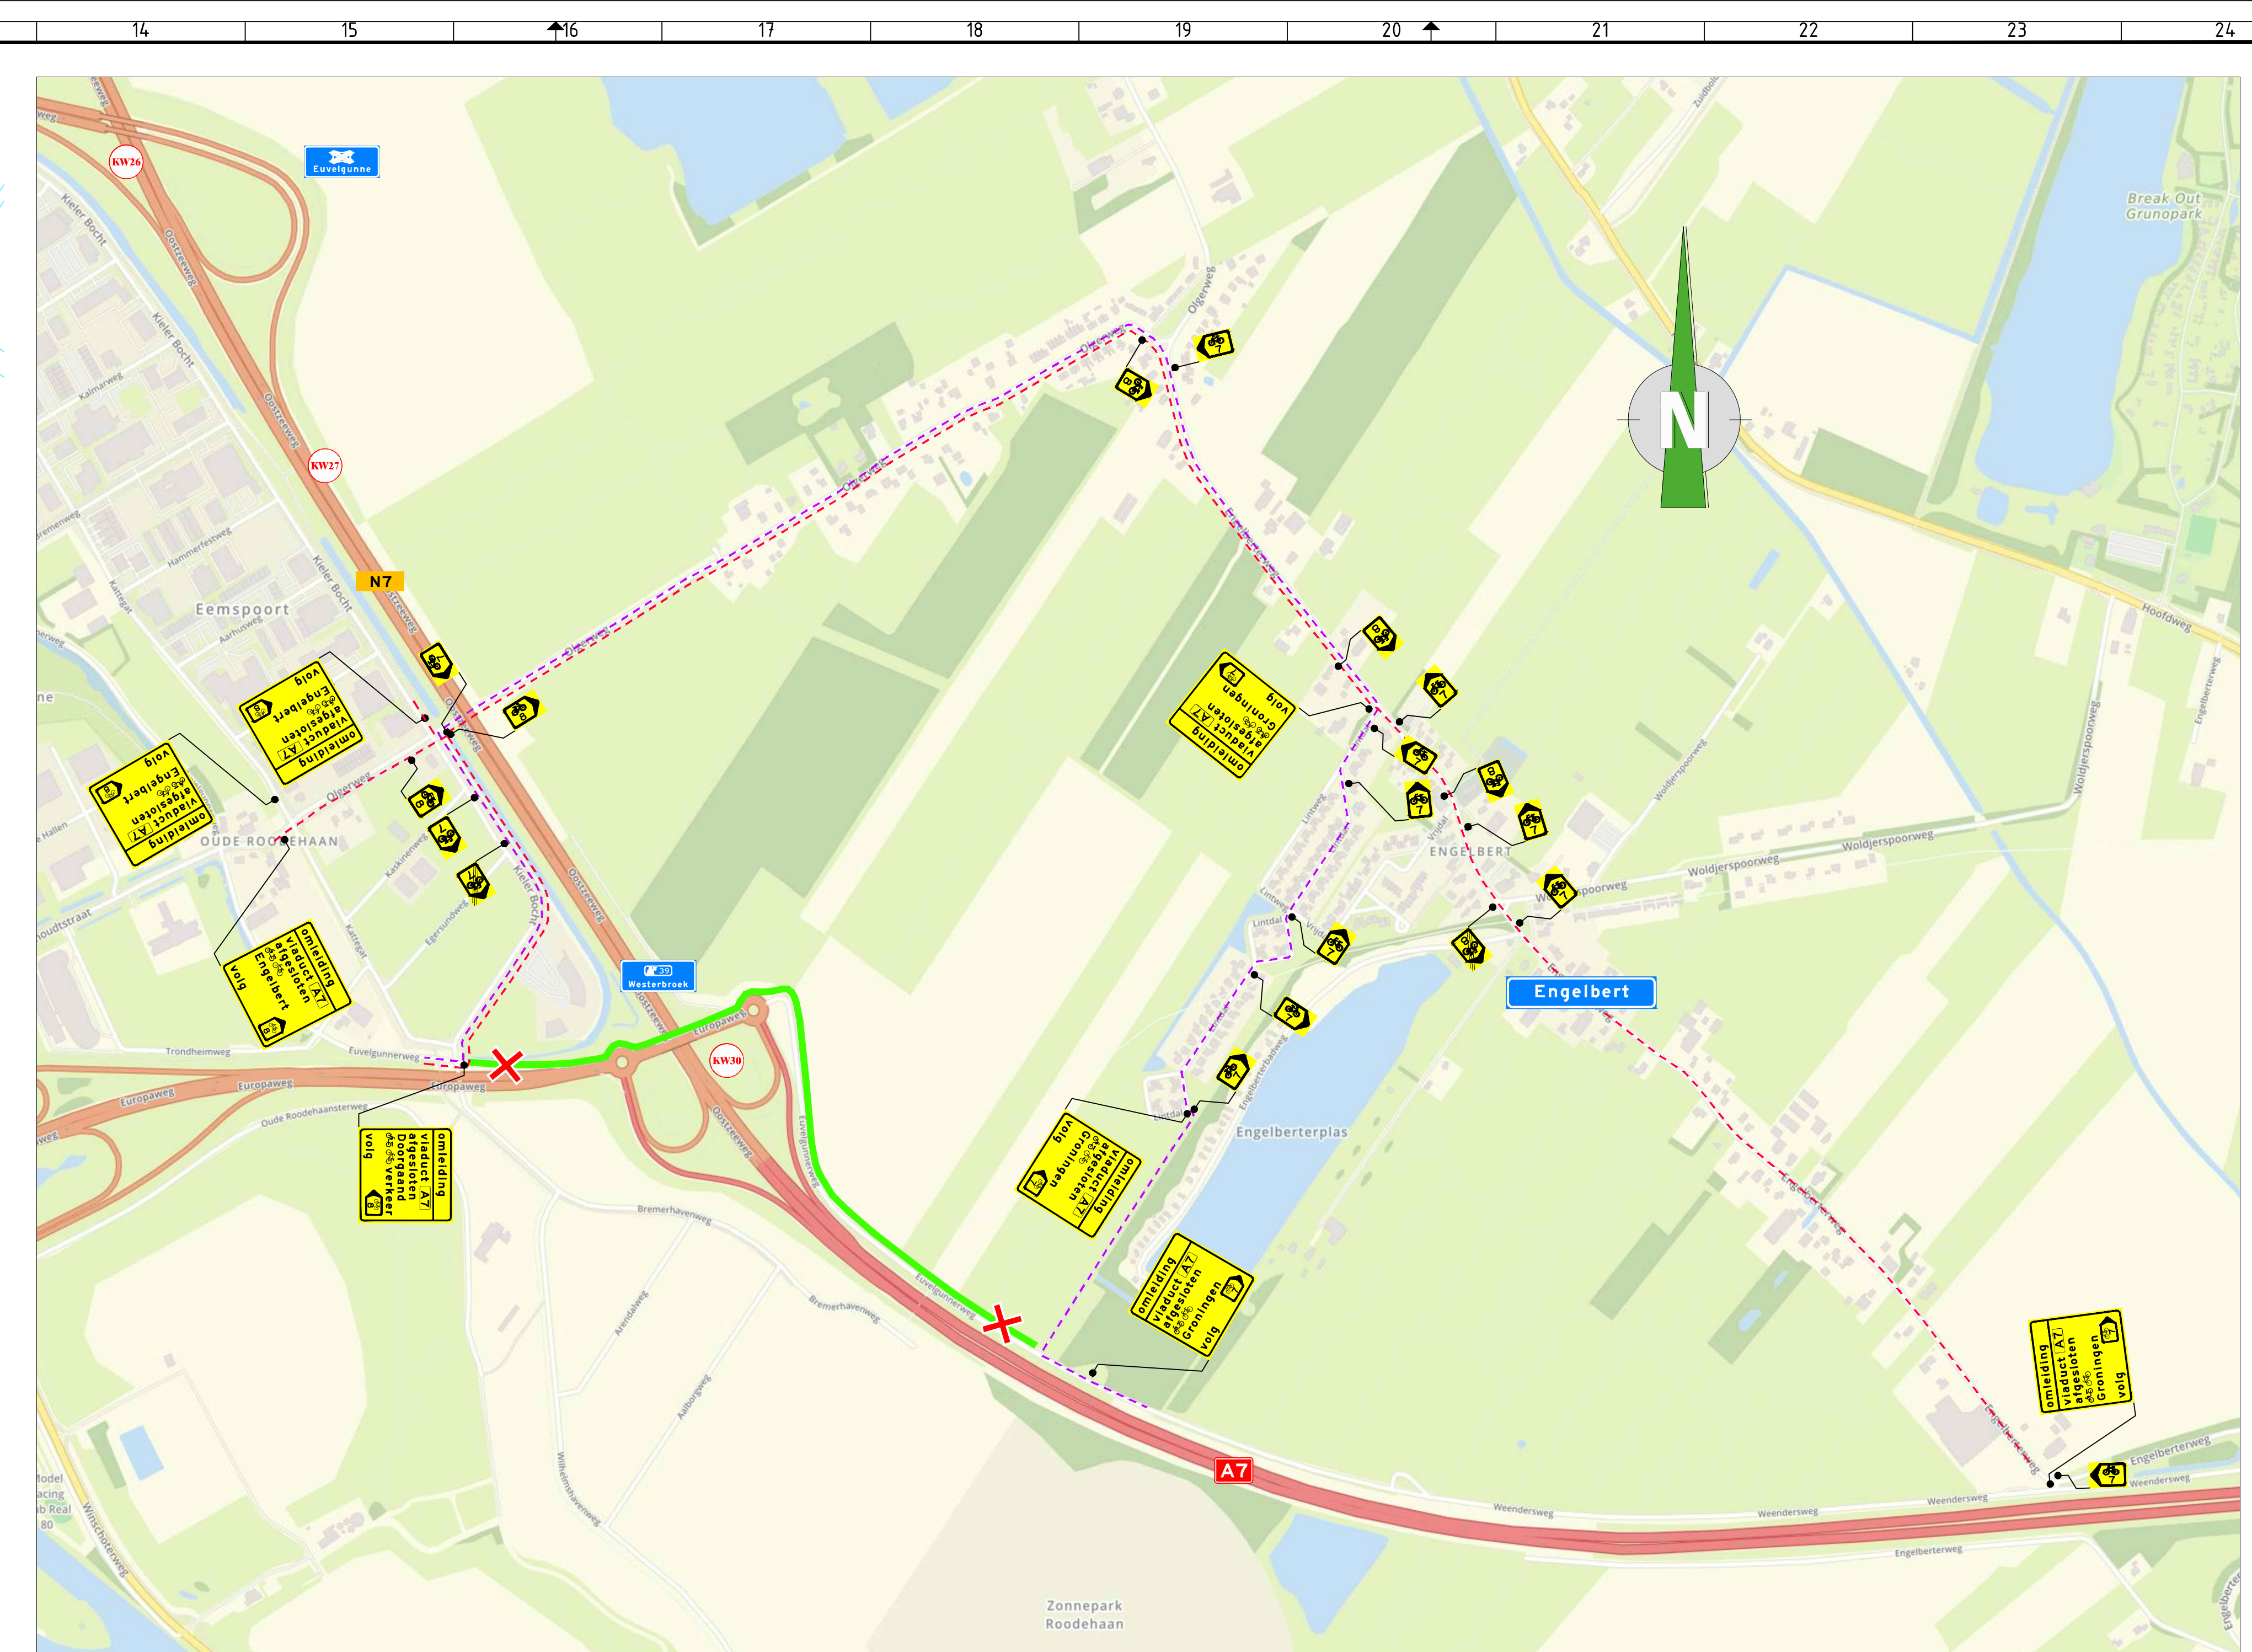

EXTERN documentnummer:
VM-CHP-C4-19-0014

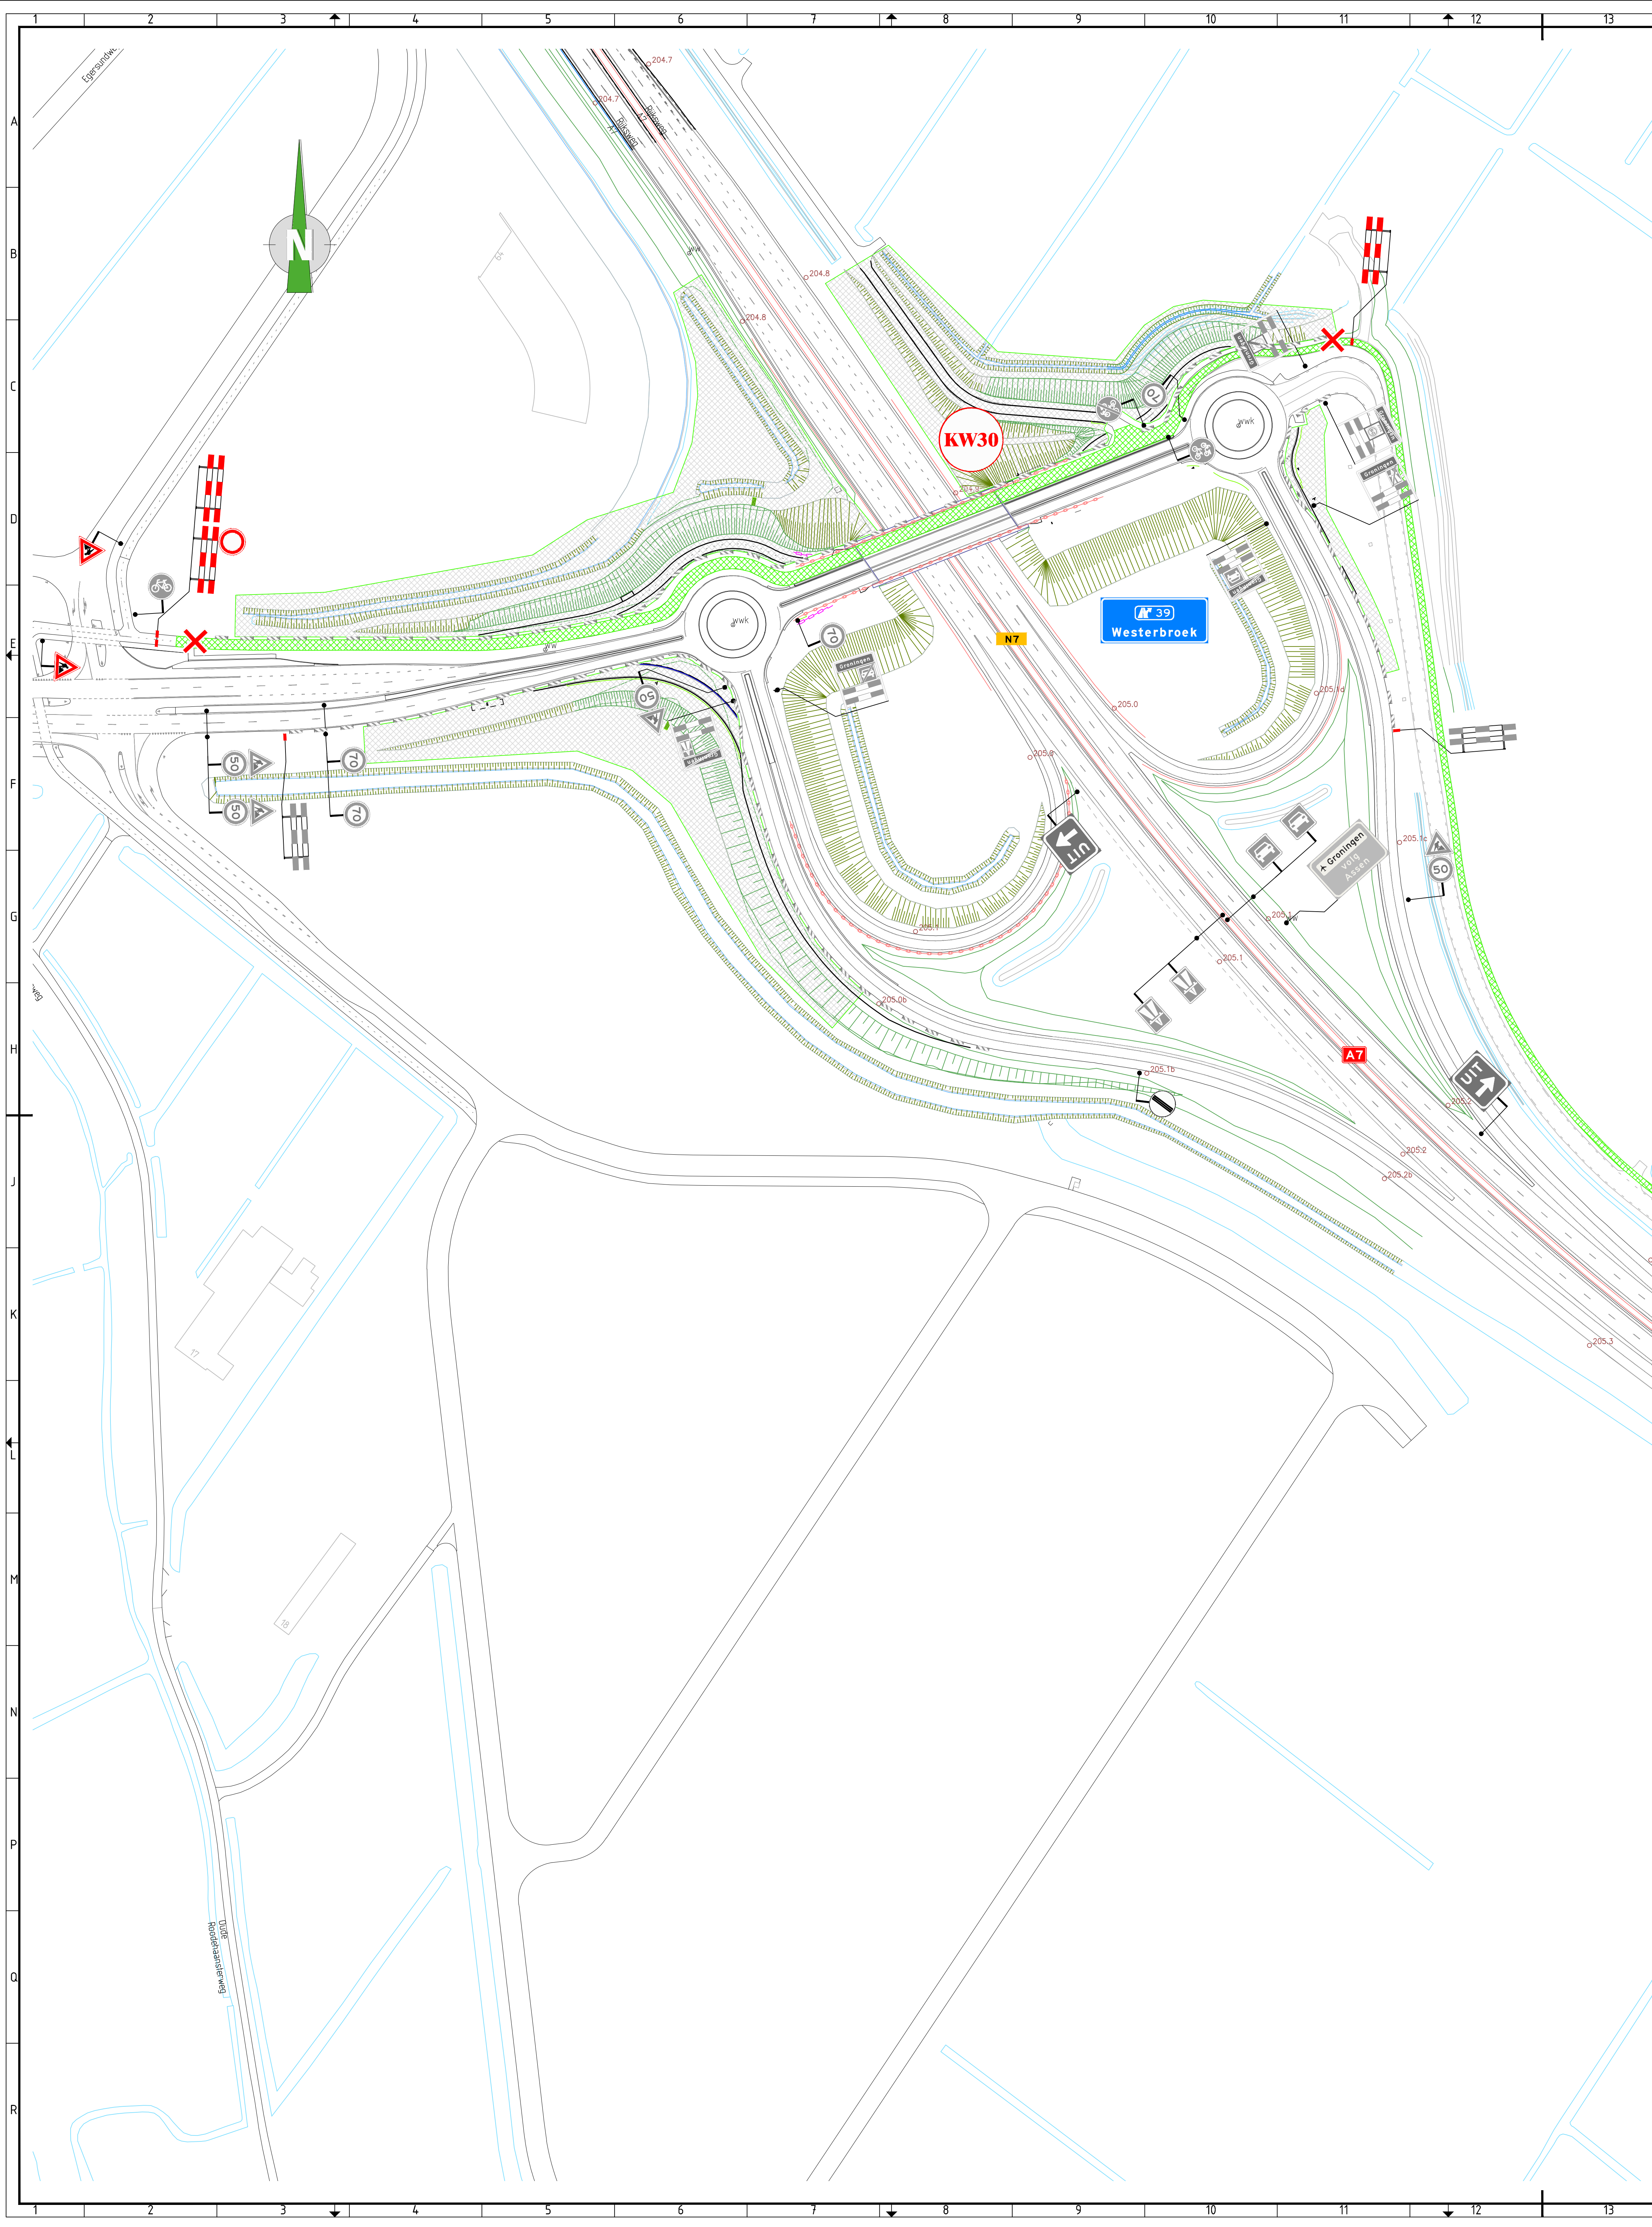

AANPAK RING ZUID GRONINGEN

Afsluiting Parallelweg KW30.
Verkeersmaatregelen, Omleidingen en afzettingen

persoon:	Zweers, Jon	per.	✓	1-8	04.09.2019	format:	A0
persoonadres:	Blaarwijk, Boulevarde	per.	✓	1-8	05.09.2019	school:	1.1.000
plaats:	Aldem, Ierland	per.	✓	1-8	05.09.2019	nr:	1 bladen, blad nr. 1
status:	Vrijgegeven door CHP (intern)	klasse:			Uitvoering	document 05:	ARZ-00-515-2002
soort/instelling:	Vrijgegeven	versie:		05		toelichting:	ARZ-00-515-2002-71, 1/4 00
						verwijzing:	wp-02-WEM-Combinatie Nieuwpoort