
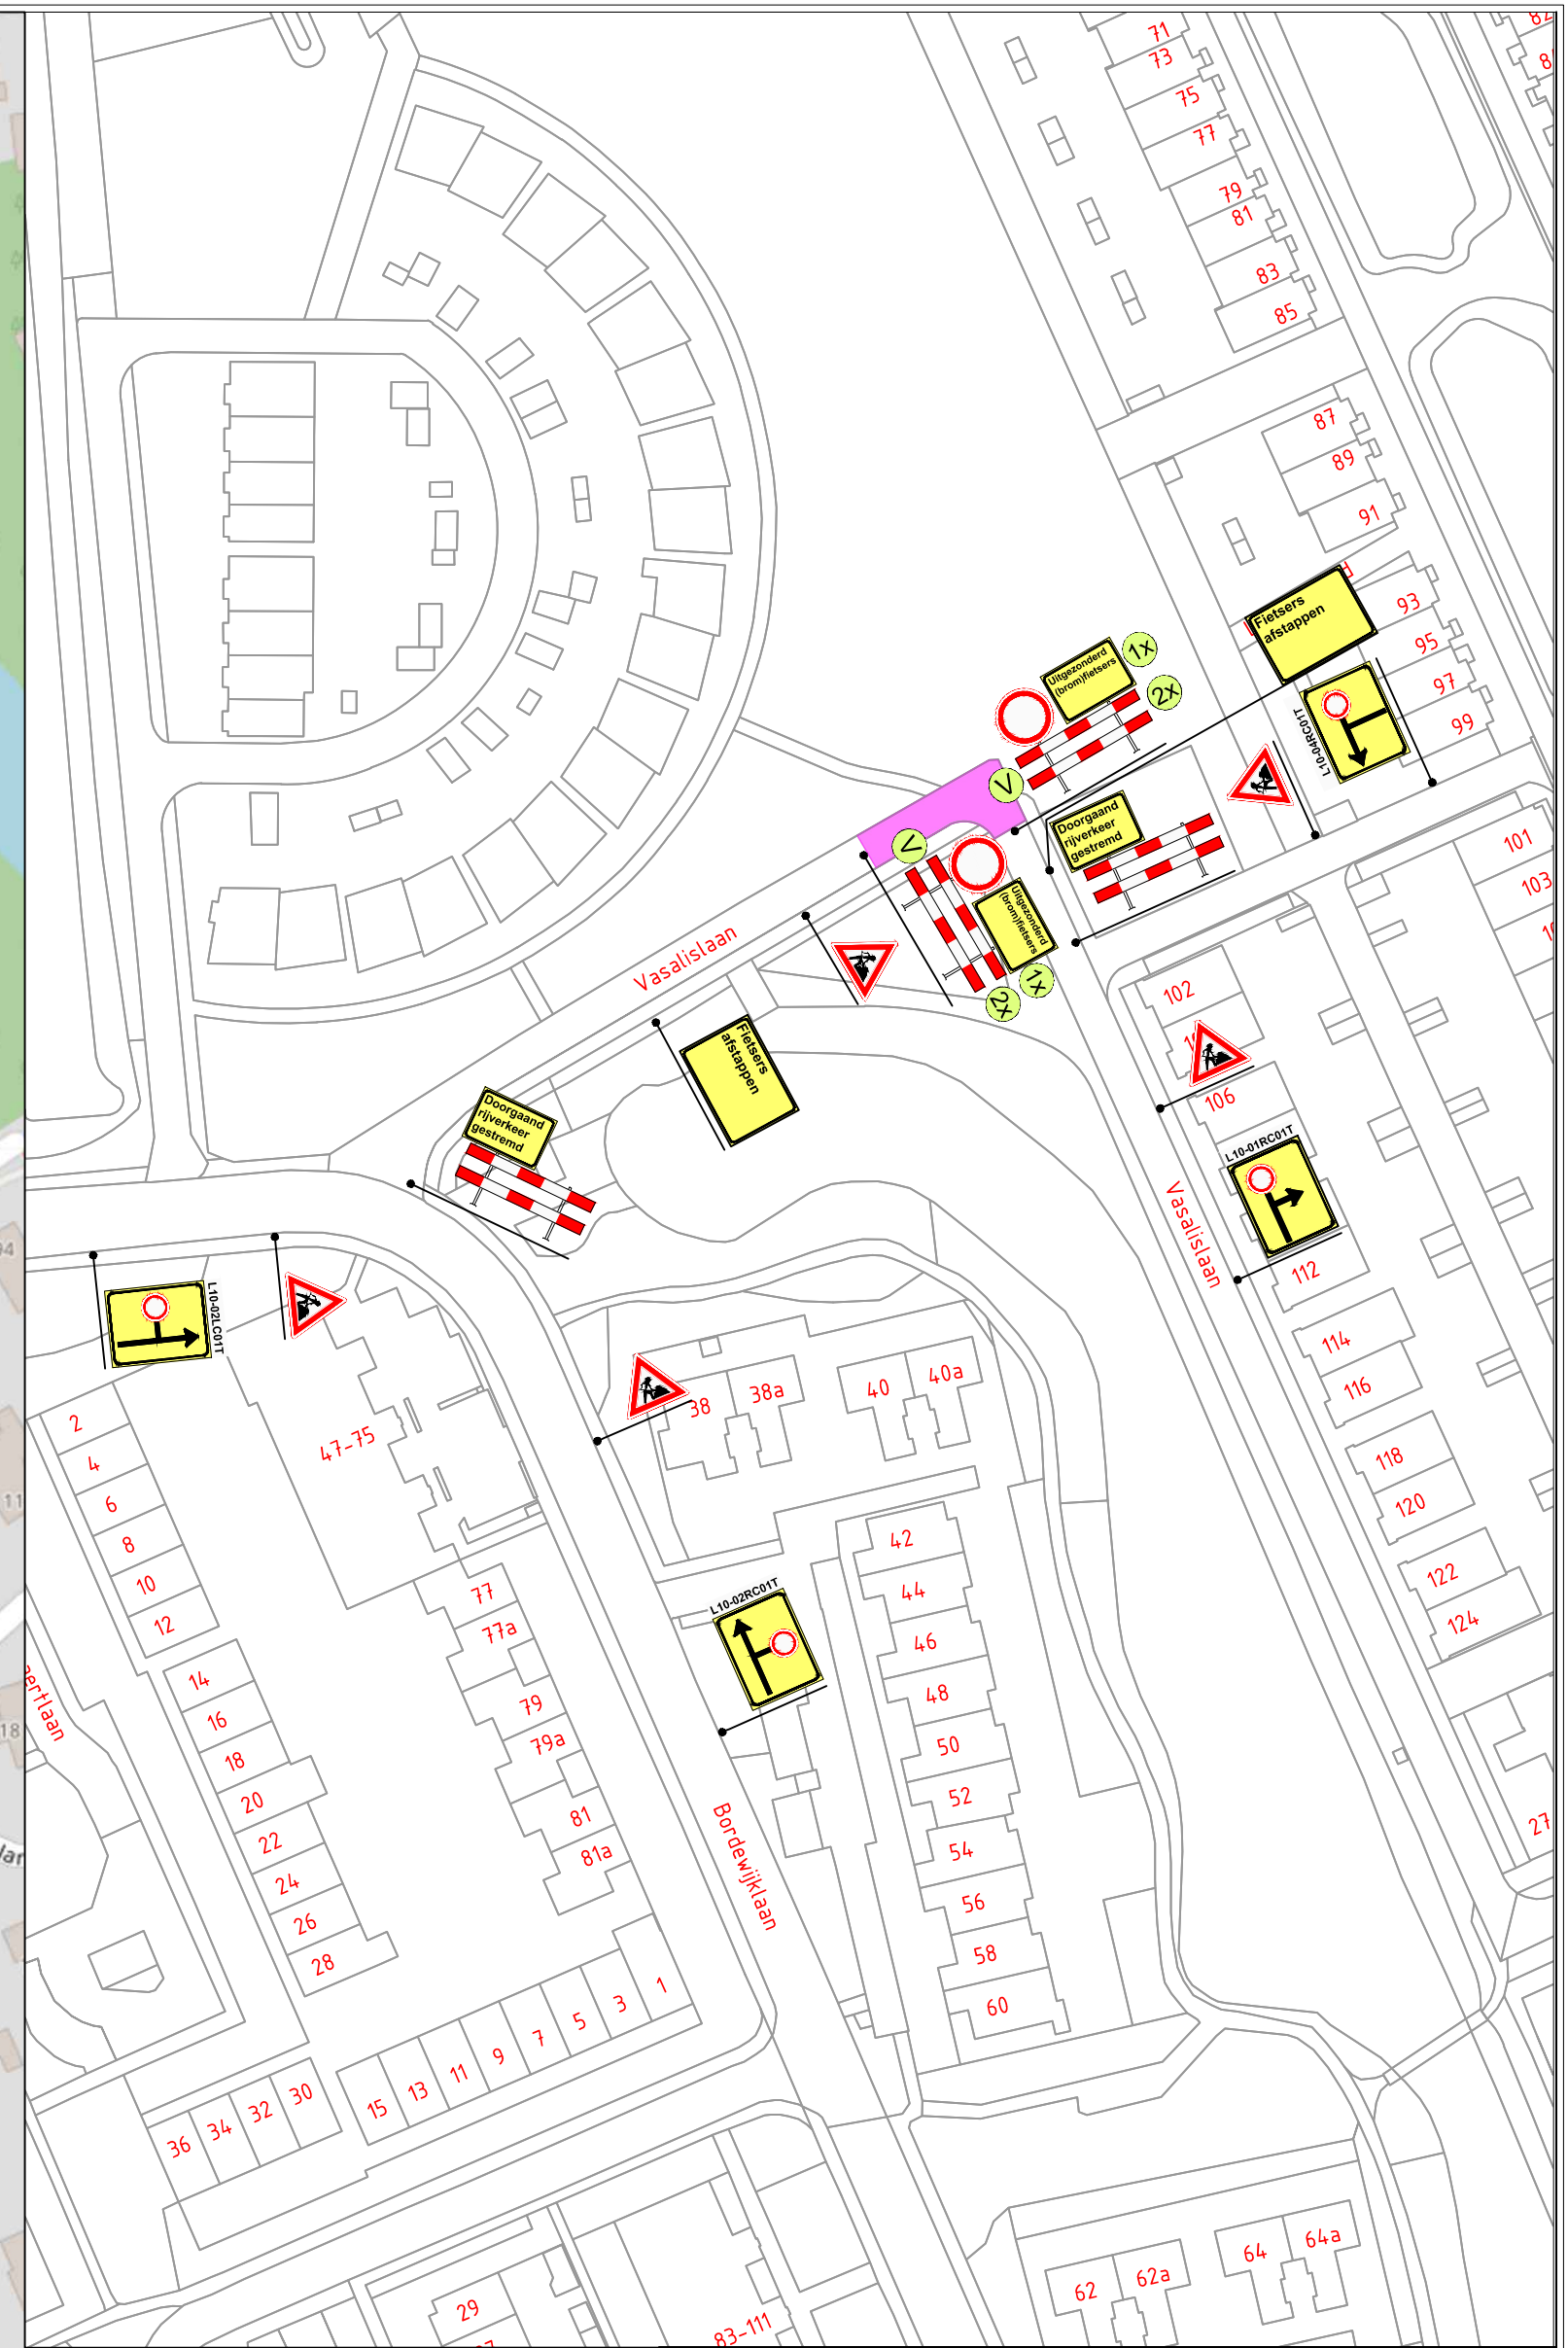


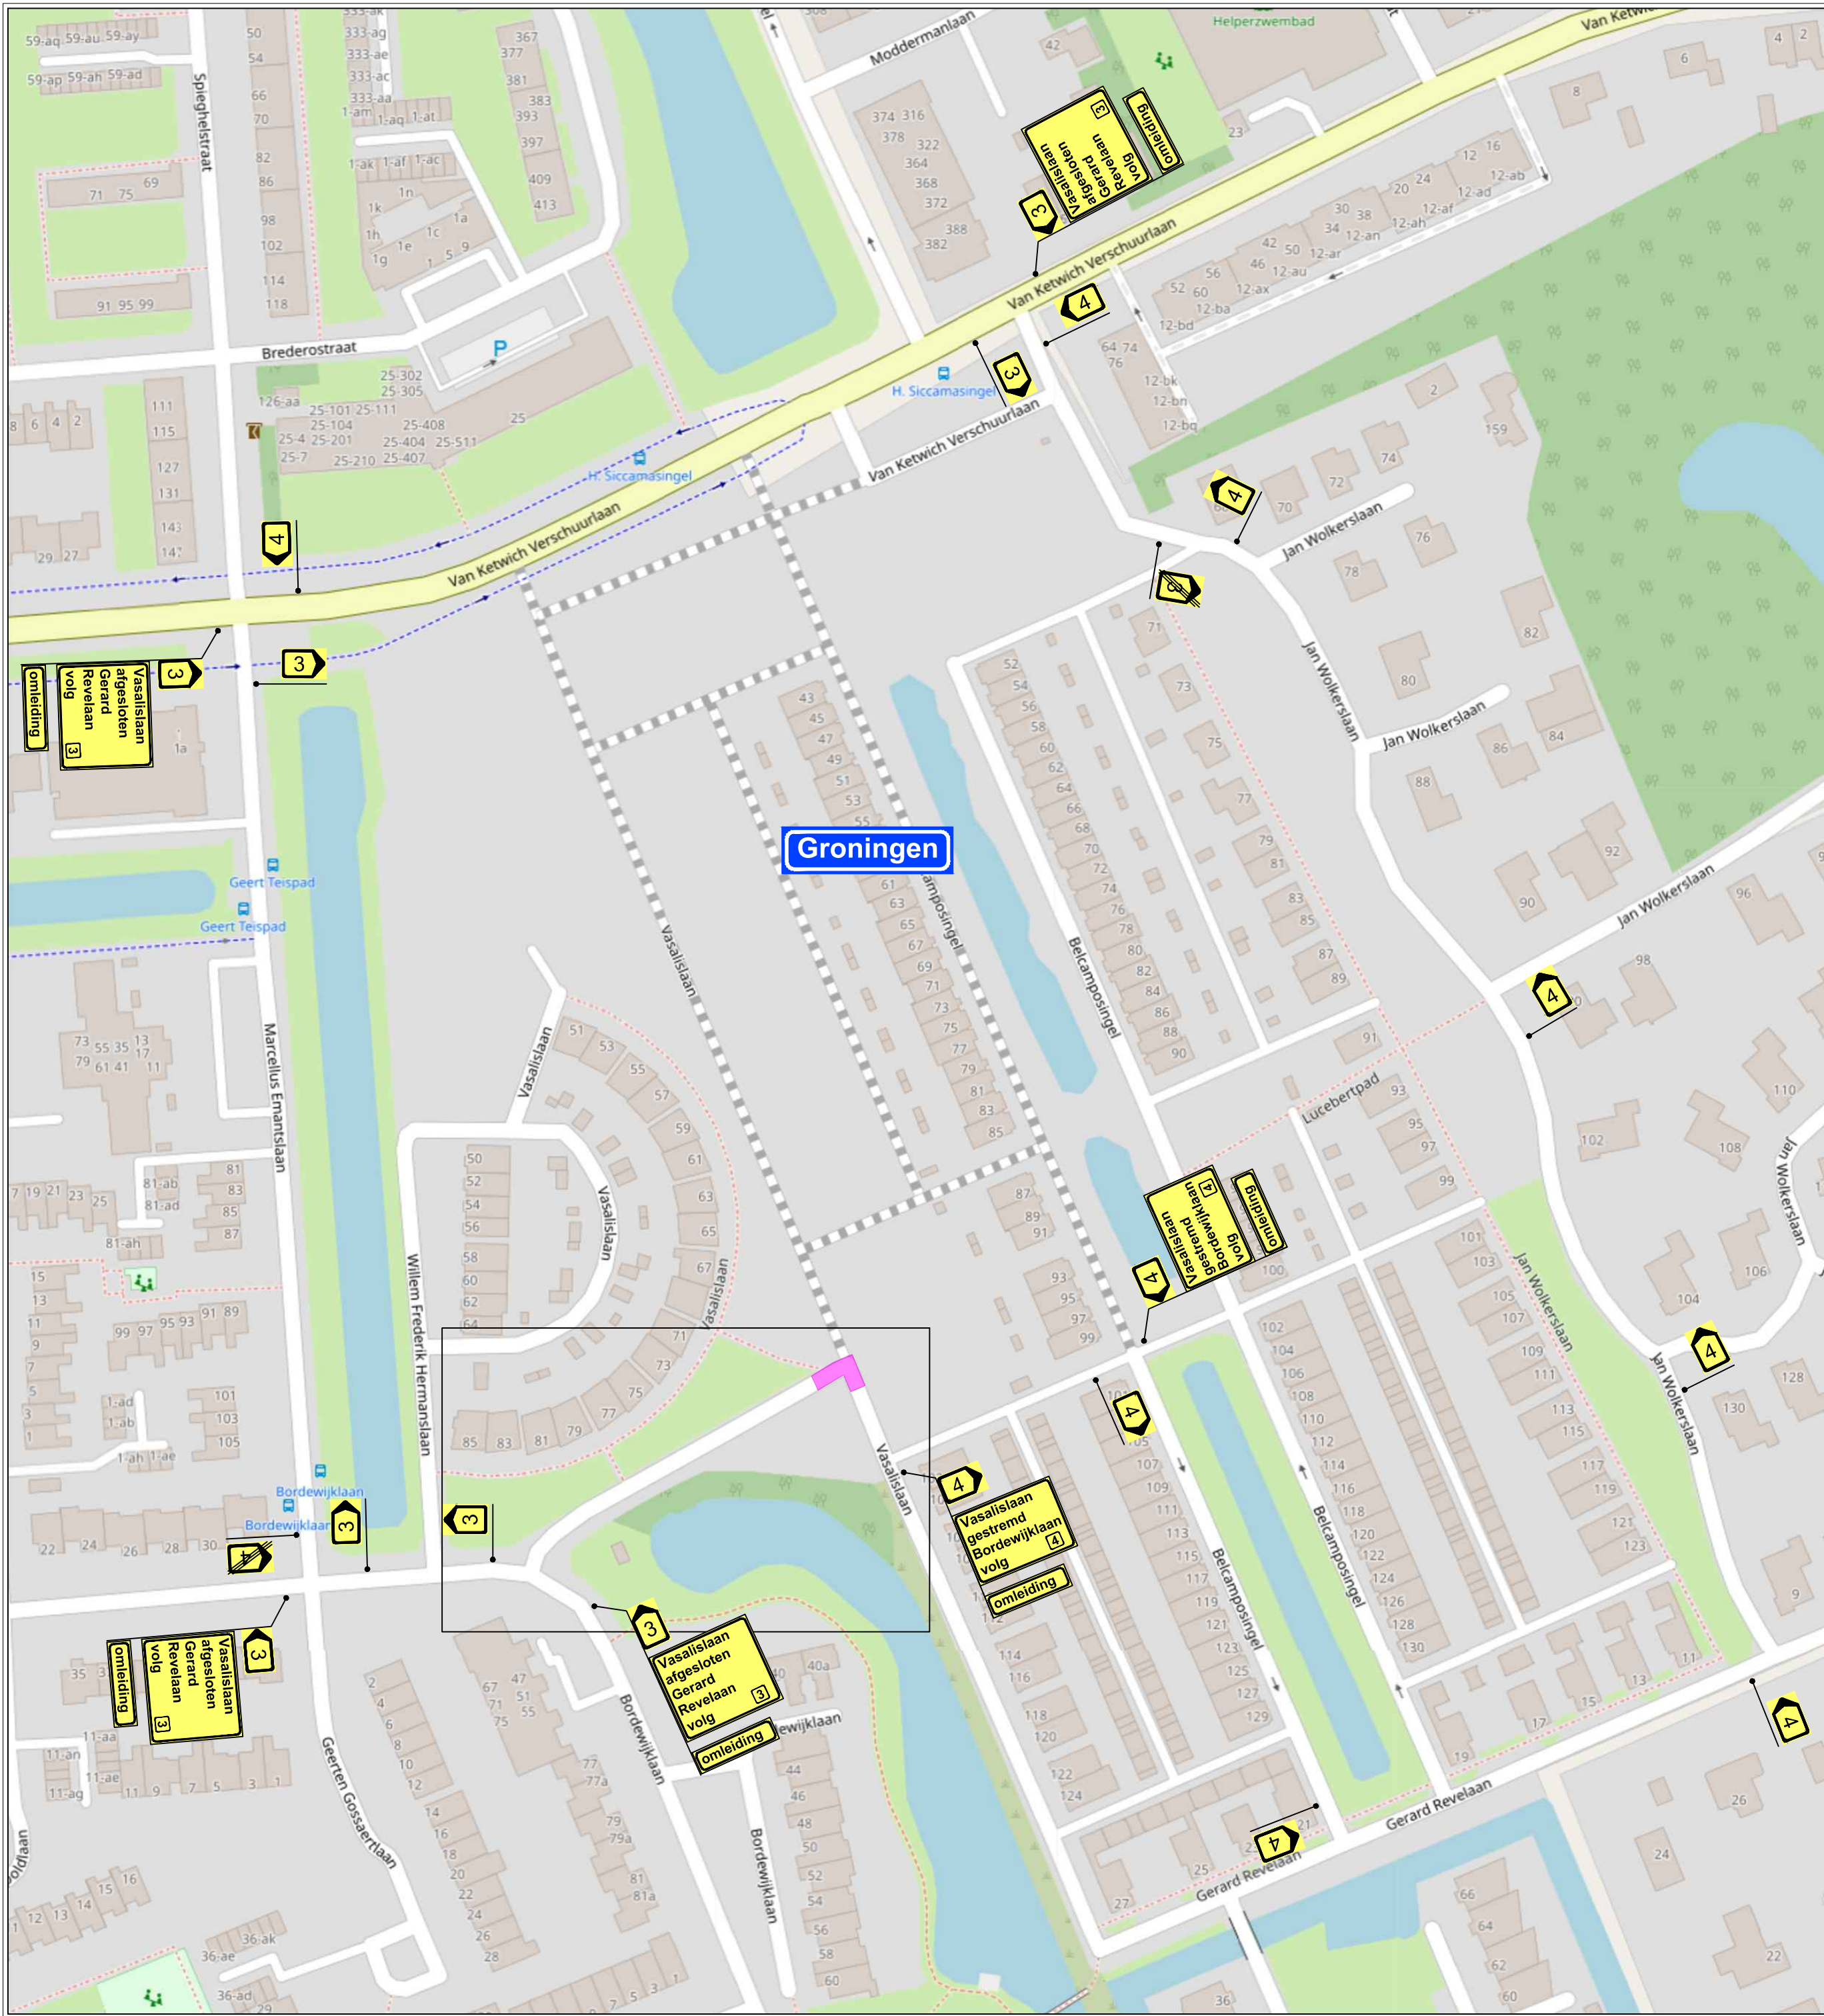

Werkvak

Vooraankondiging

wegvak afgesloten van t/m

Project / omschrijving:

Werkzaamheden Vasalislaan, Groningen

KWS

BUKO

INFRA SUPPORT

Ontworpen:

D. Russchen

Datum: 21-04-2020

Getekend:

D. Russchen

Datum: 29-04-2020

Gecontroleerd:

M. Koops

Datum: 29-04-2020

Schaal:

N.v.t.

Formaat:

A2

Tekeningnummer:

DRU 20.0003.1