


usplaats

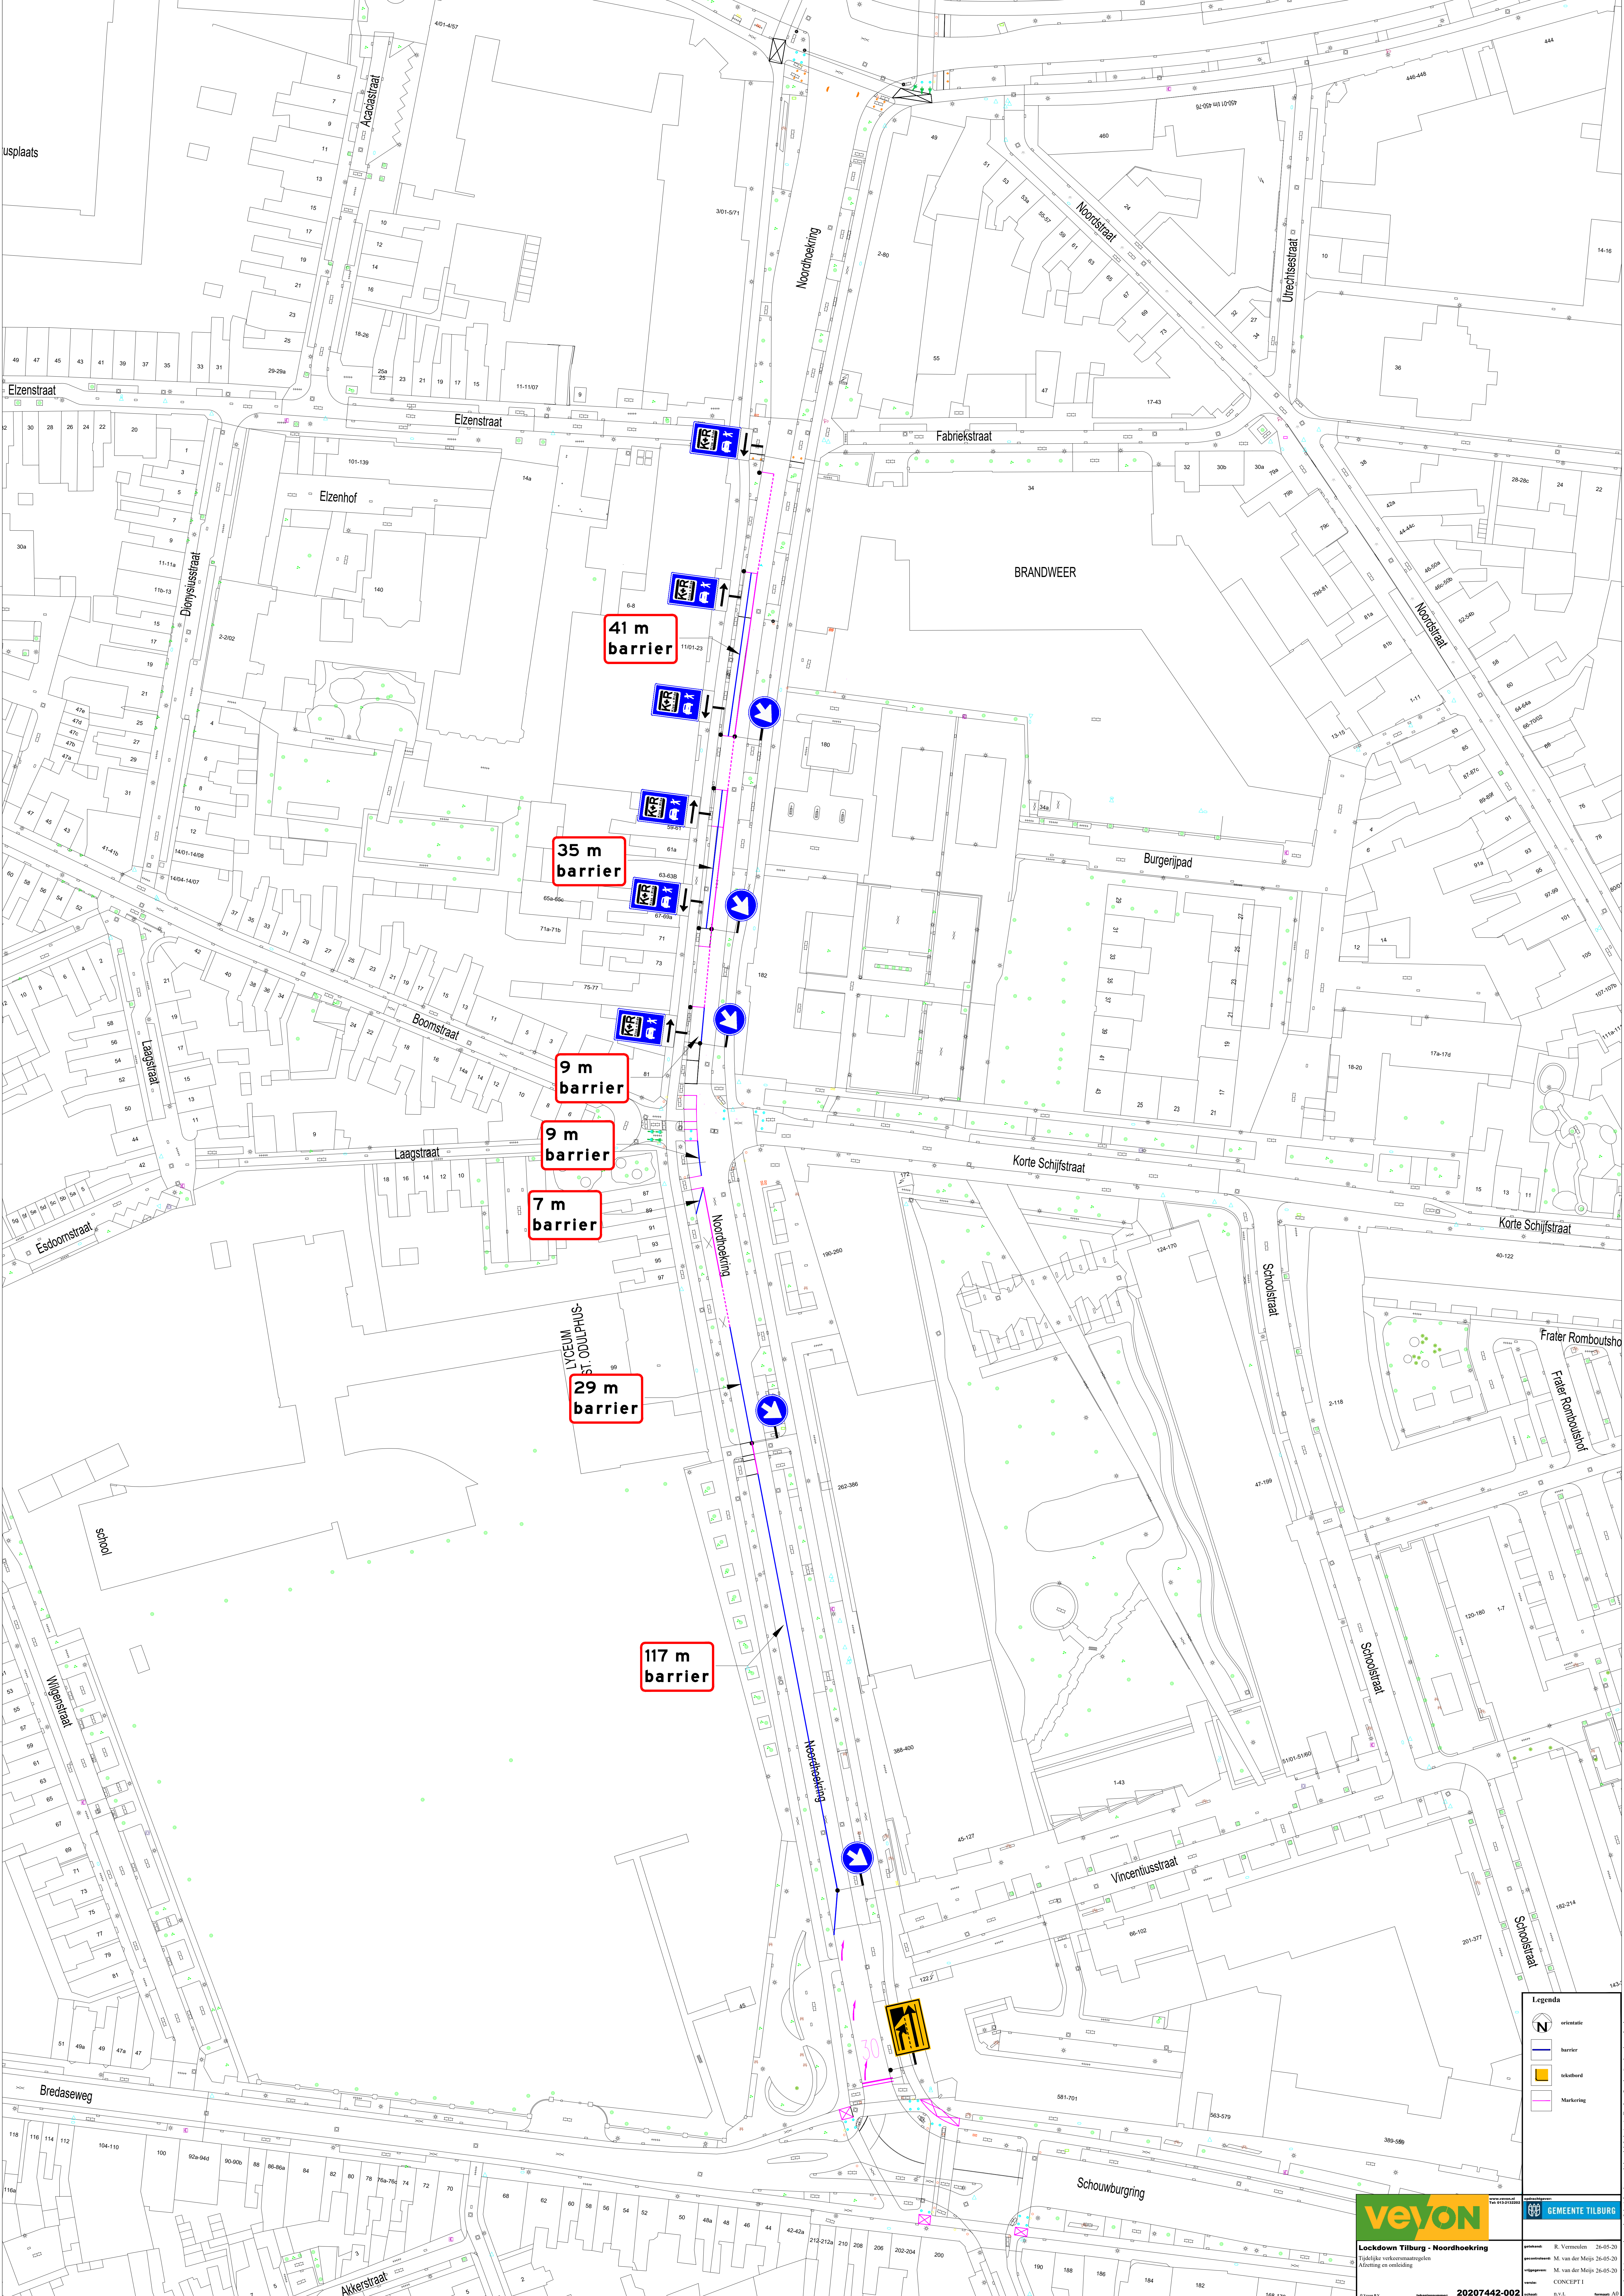

Legenda

- orientatie
- barrier
- tekstbord
- Markering

veyon

Lockdown Tilburg - Noordhoeking
tijdelijke verkeersmaatregelen
Afwijking en ontlasting

GEMEENTE TILBURG

projectant: R. Vermeulen 26-05-20
geplaatst: M. van der Meij 26-05-20
opgemaakt: CONCEPT
datum: 20207442-002