


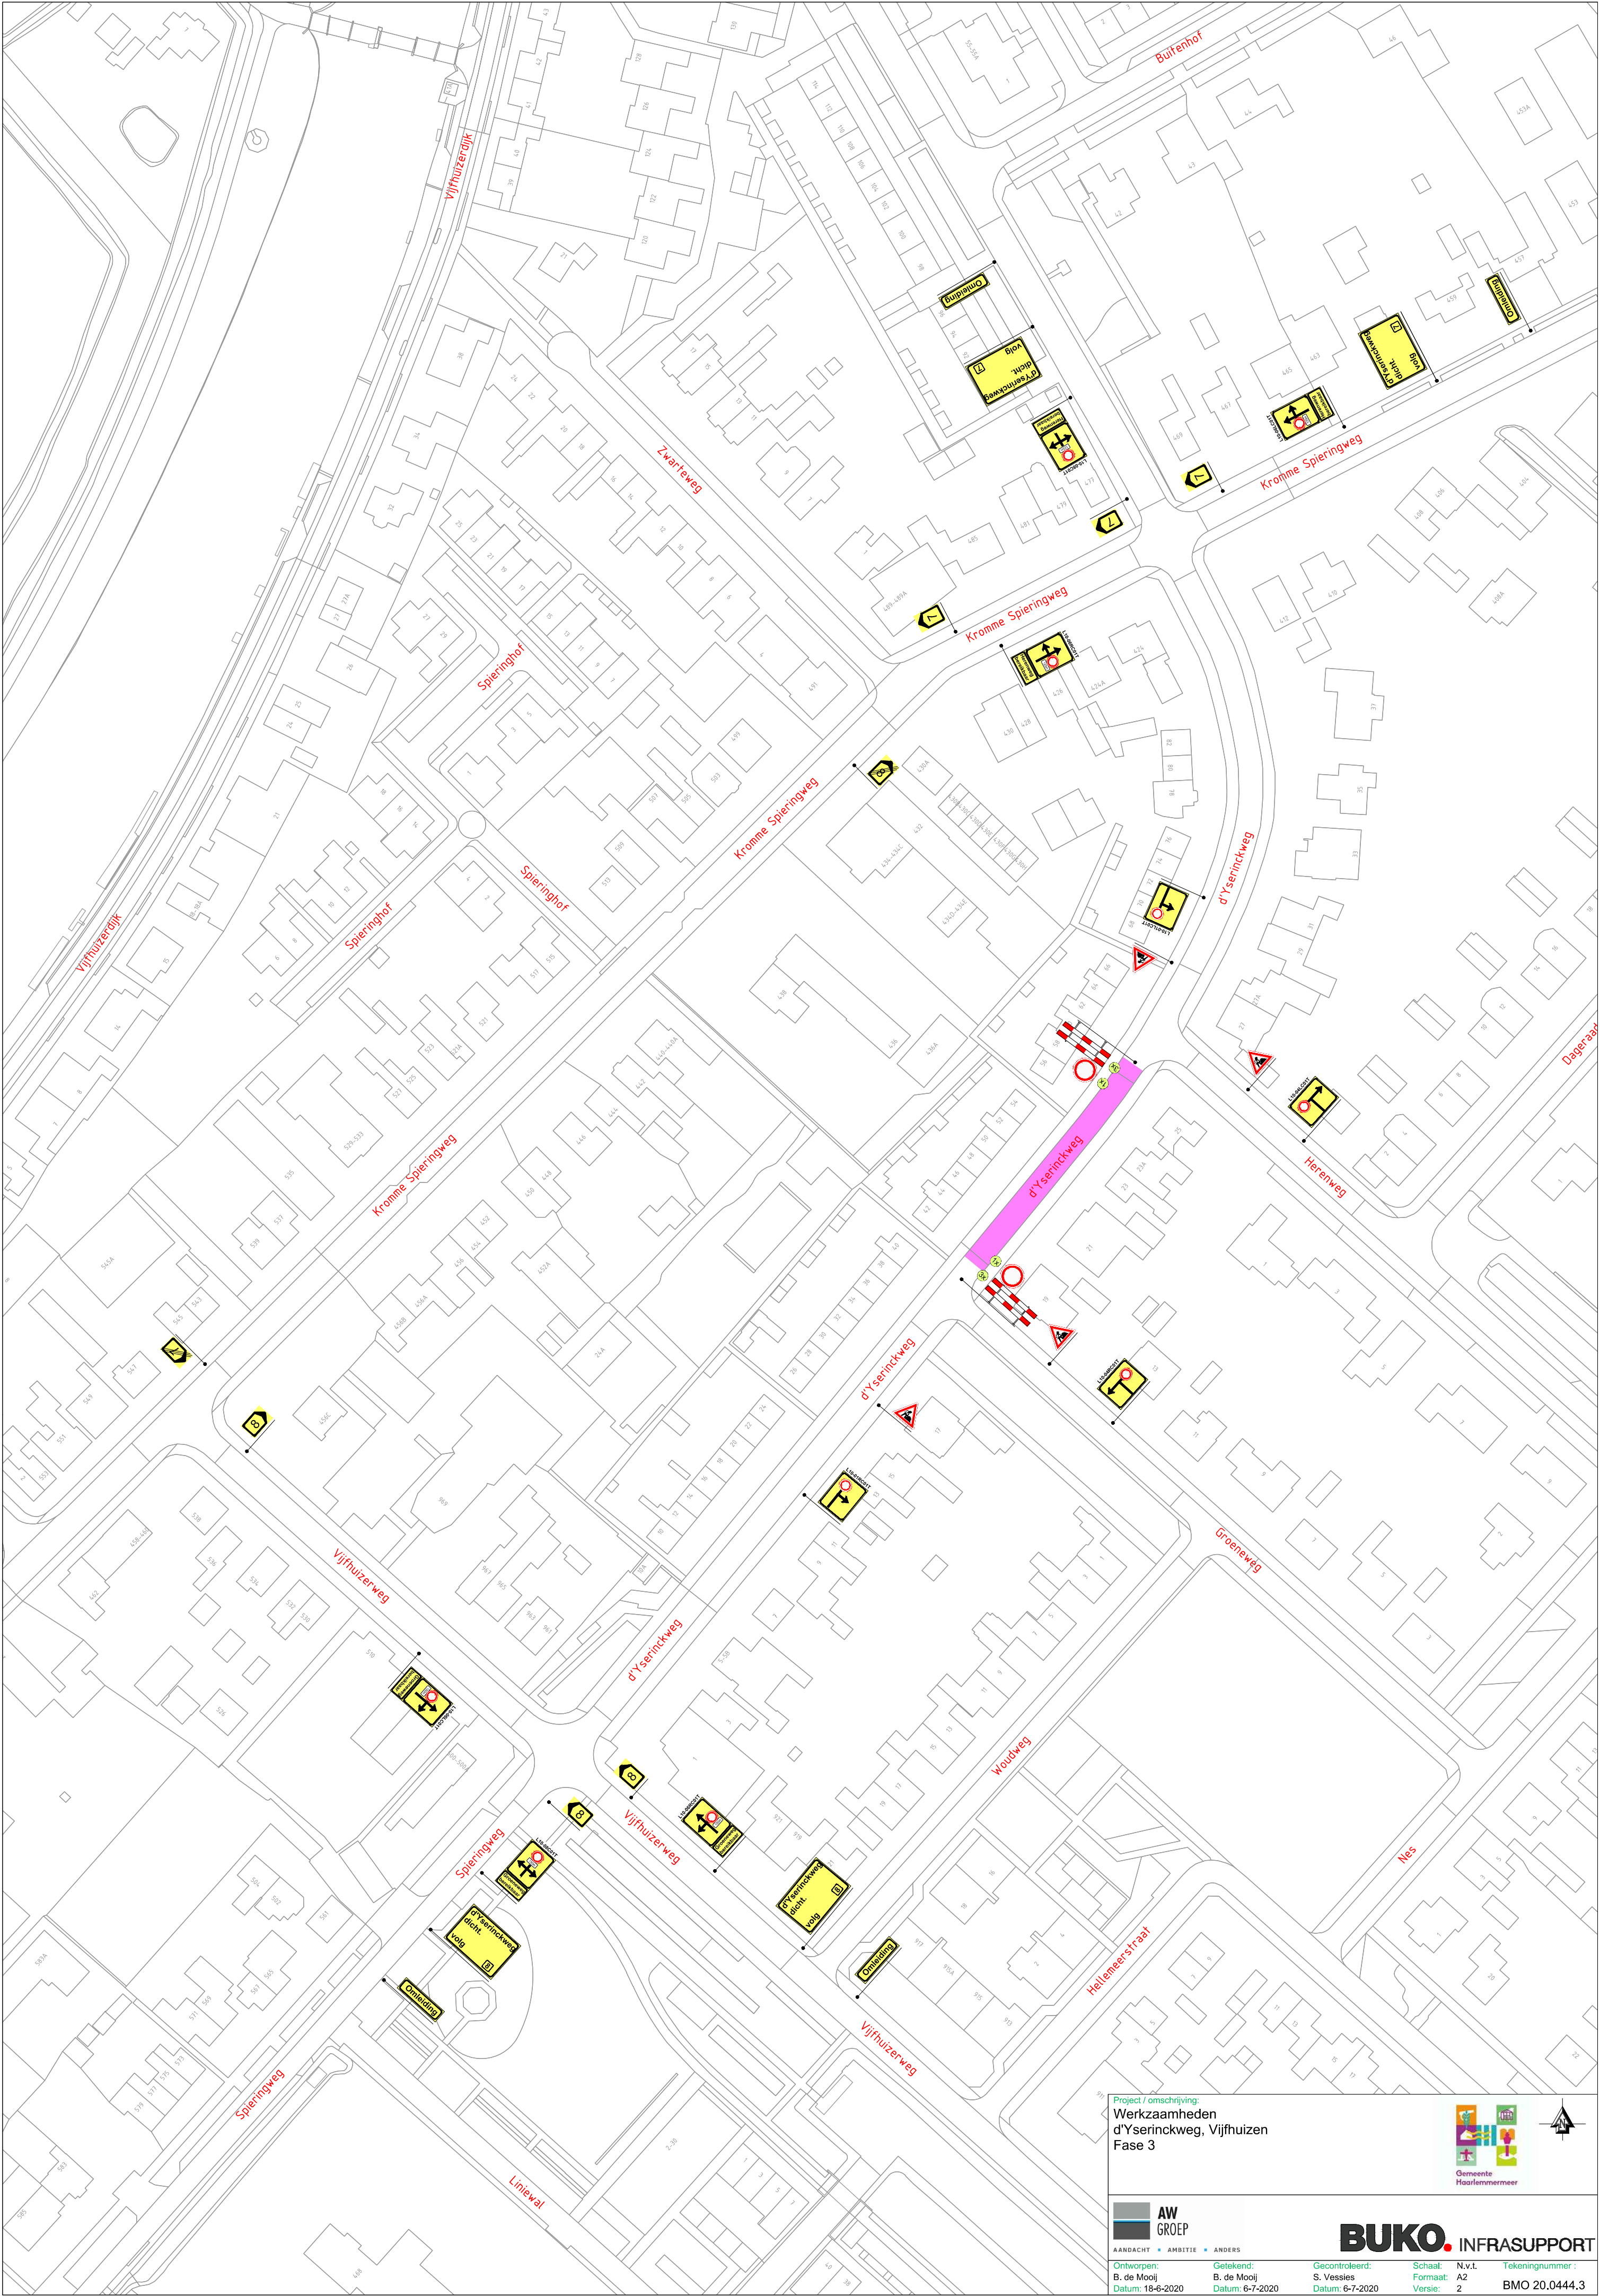

Project / omschrijving:
Werksaamheden
d'Yserinckweg, Vijfhuizen
Fase 3



AANDACHT • AMBITIE • ANDERS

Ontworpen:
B. de Mooij
Datum: 18-6-2020

Getekend:
B. de Mooij
Datum: 6-7-2020

Gecontroleerd:
S. Vessies
Datum: 6-7-2020

Schaal:
Formaat:
Versie:

N.v.t.
A2
2

Tekeningnummer:
BMO 20.0444.3



BUKO INFRASTRUCTURE