


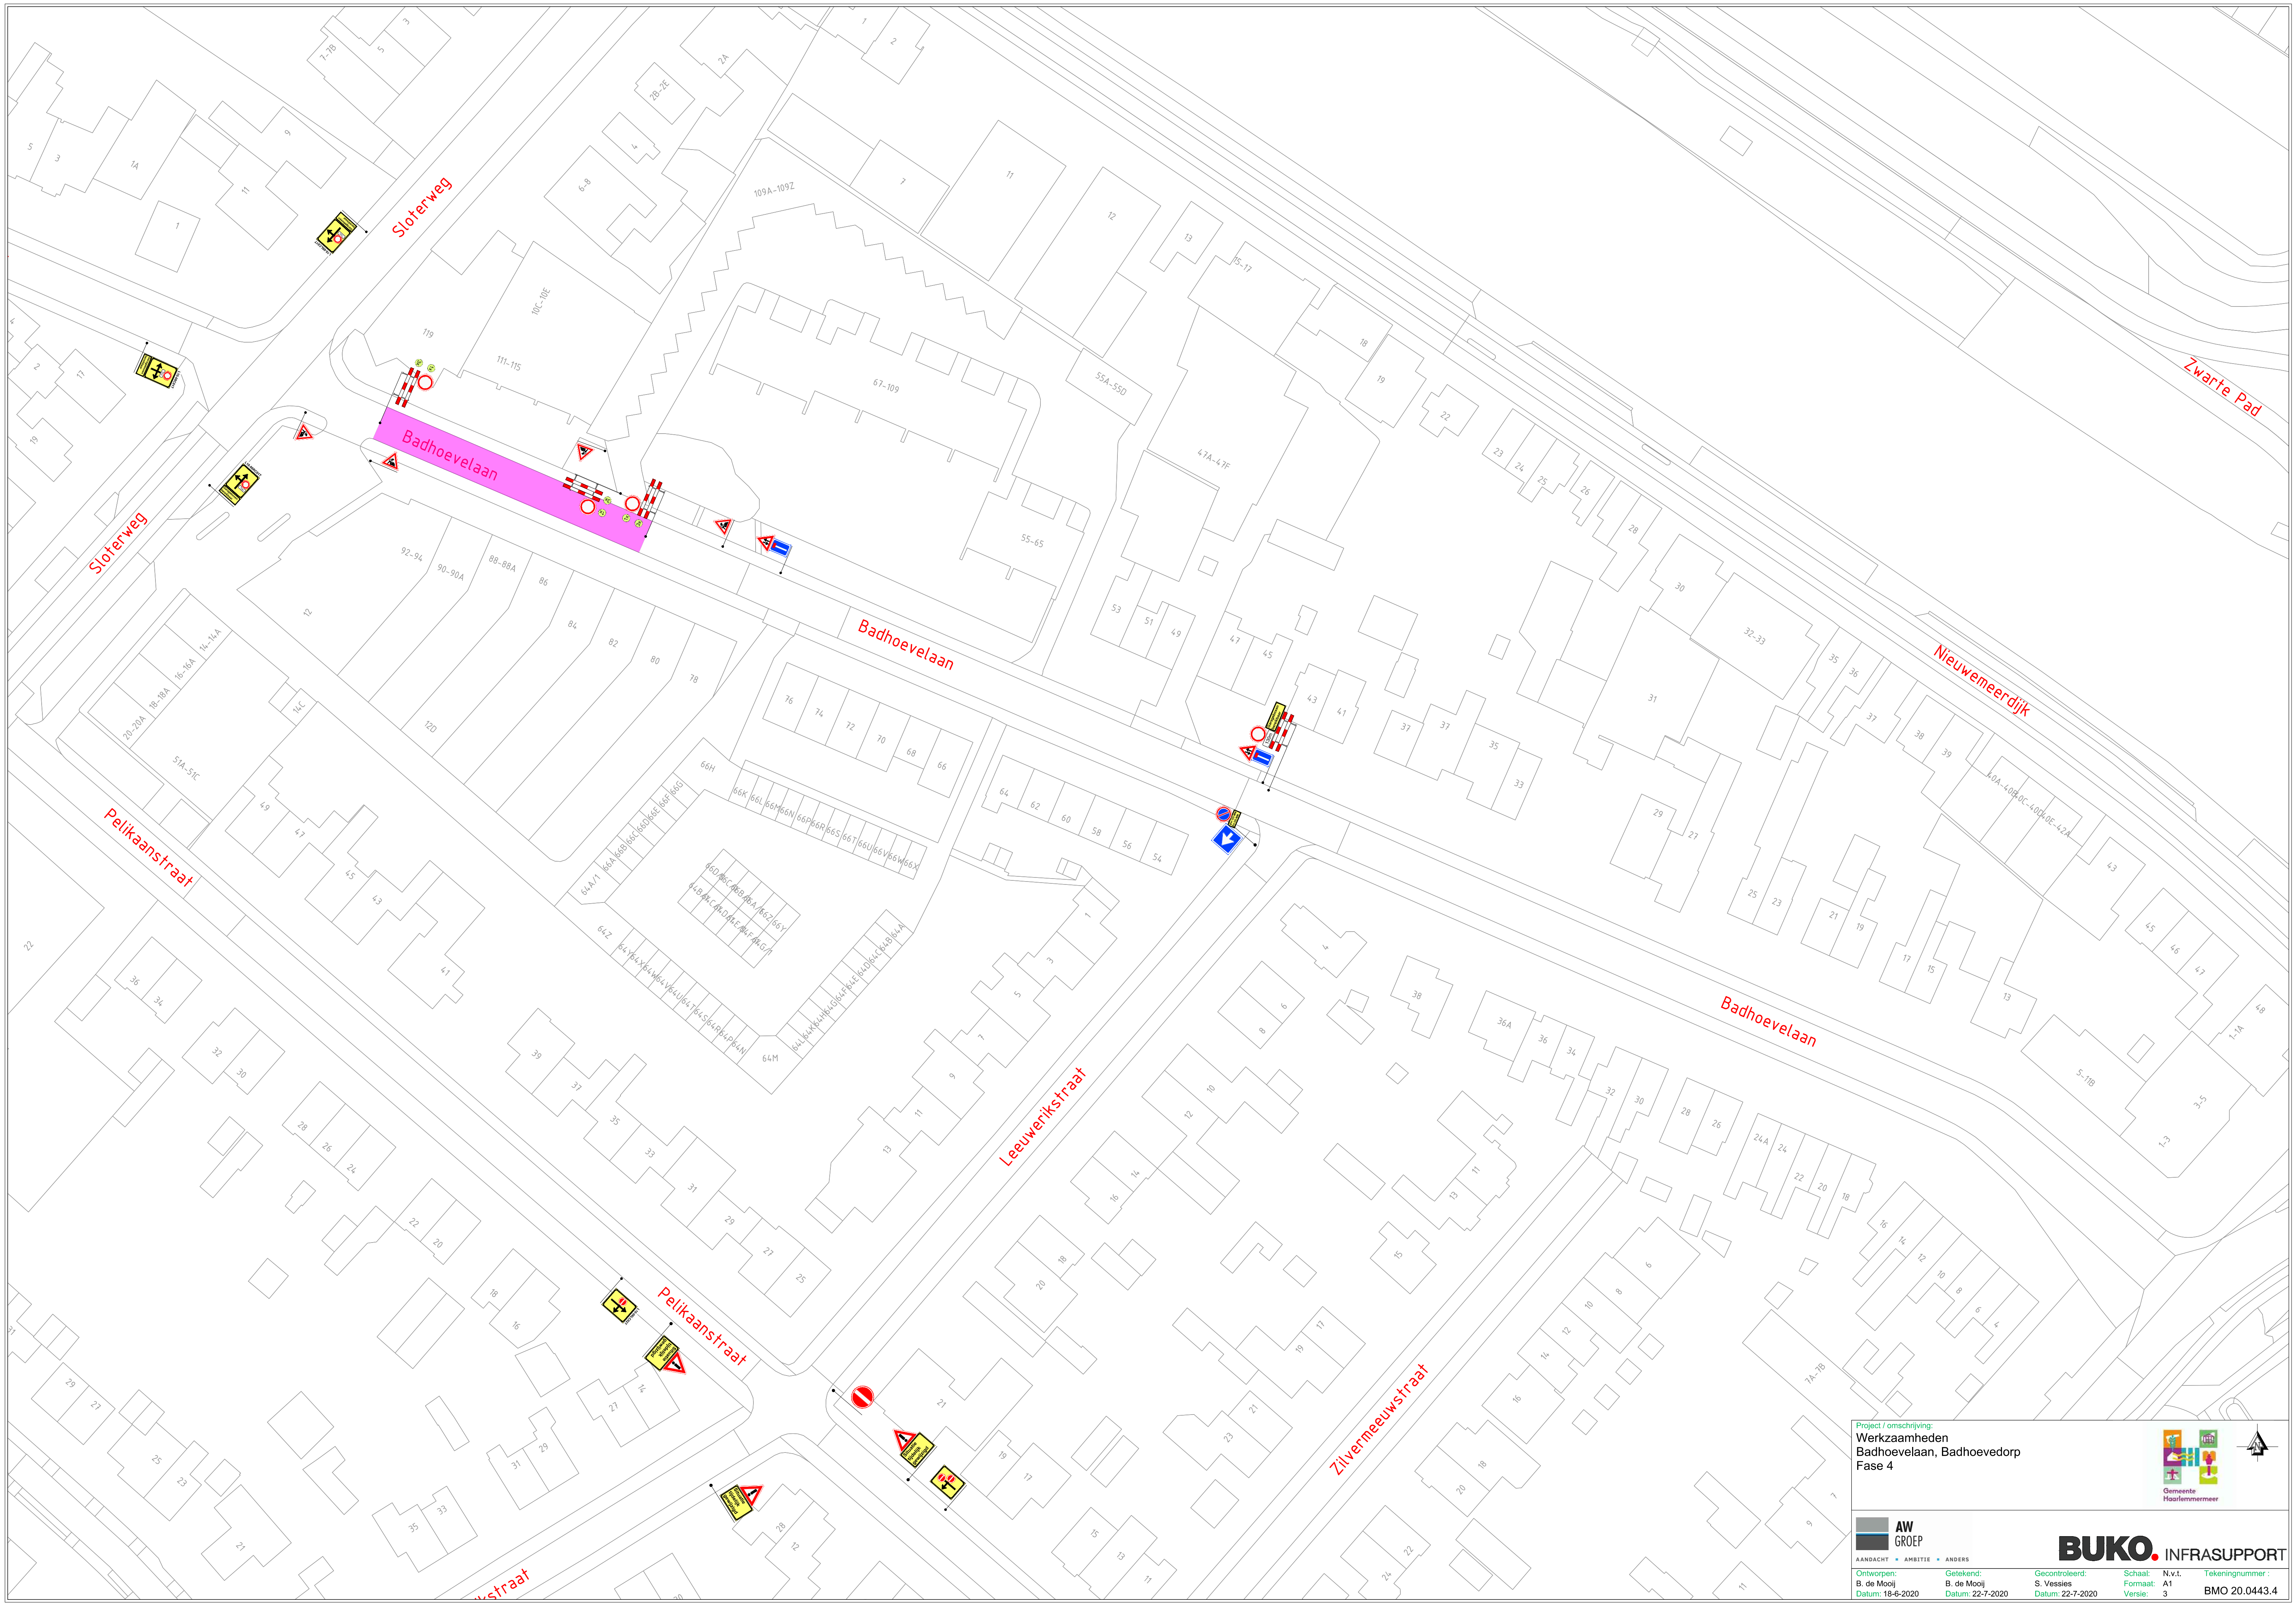

Project / omschrijving:
Werksaamheden
Badhoevelaan, Badhoevedorp
Fase 4





**AW
GROEP**

AANDACHT AMBITIE ANDERS

Ontworpen: B. de Mooij
Datum: 18-6-2020

Gekekend: B. de Mooij
Datum: 22-7-2020

Gecontroleerd: S. Vessies
Datum: 22-7-2020

Schaal: N.v.t.
Formaat: A1
Versie: 3

Tekeningnummer:
BMO 20.0443.4

BUKO. INFRA SUPPORT