


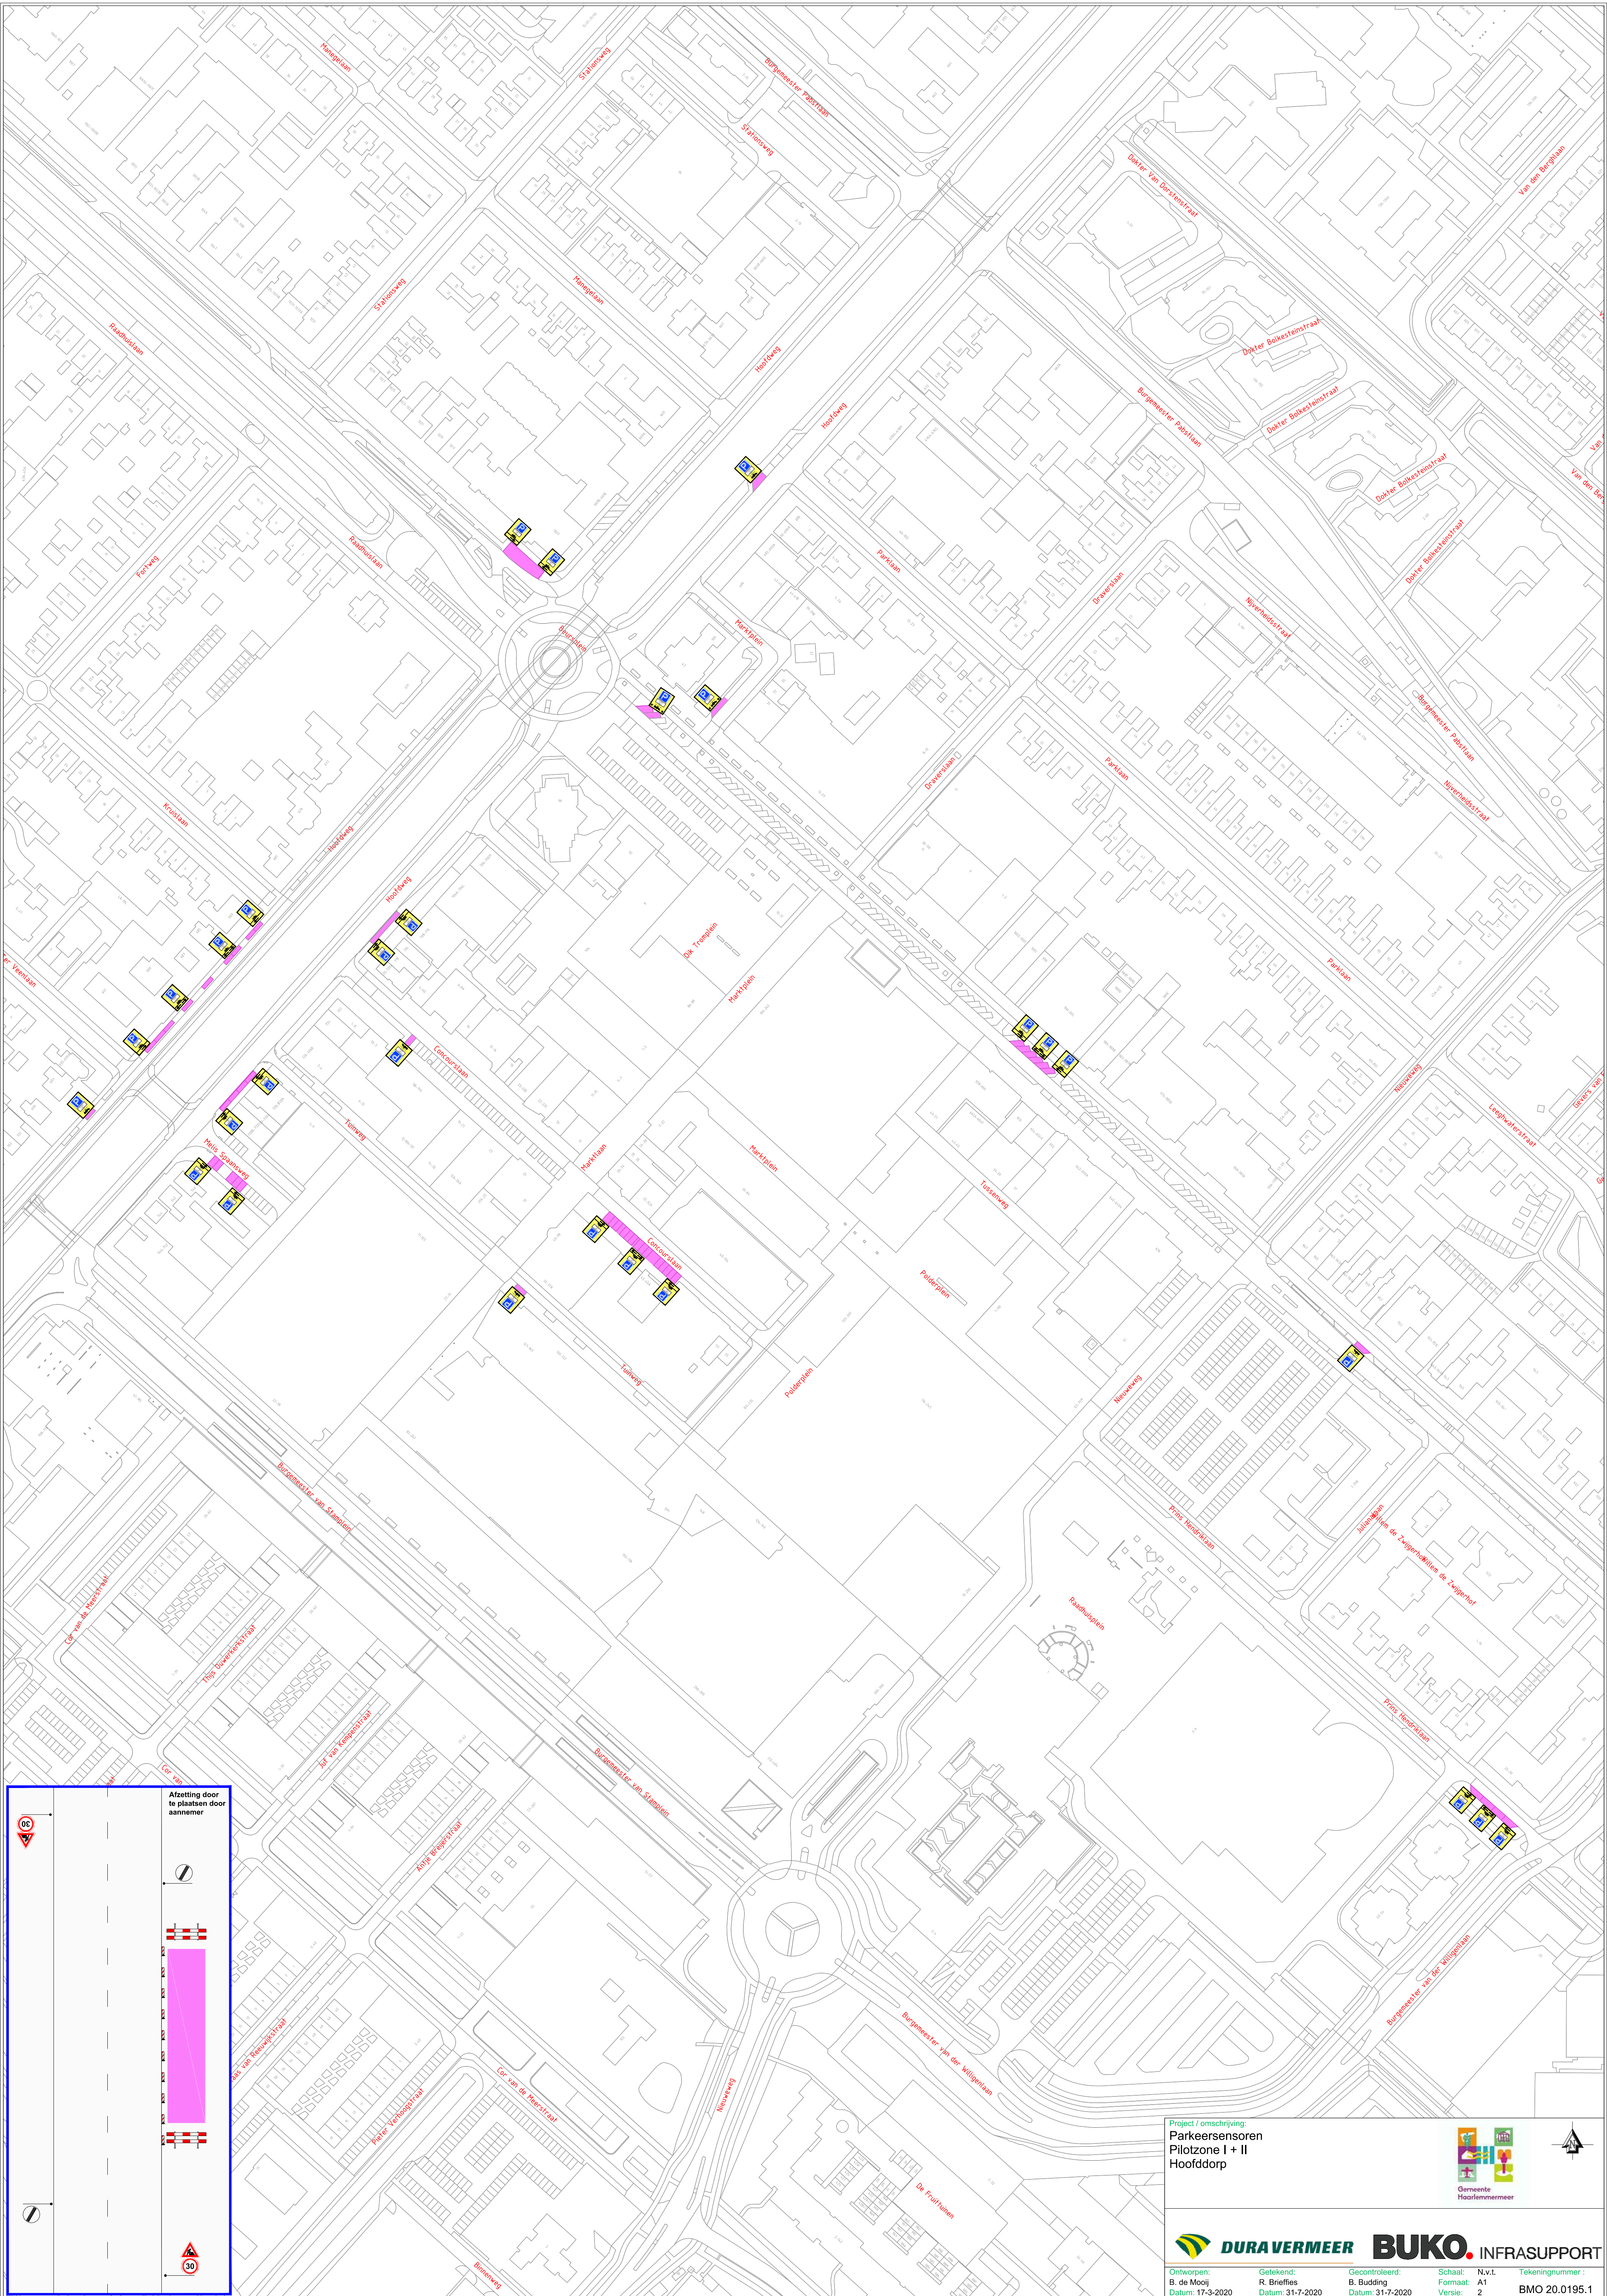

Afzetting door te plaatsen door aannemer