


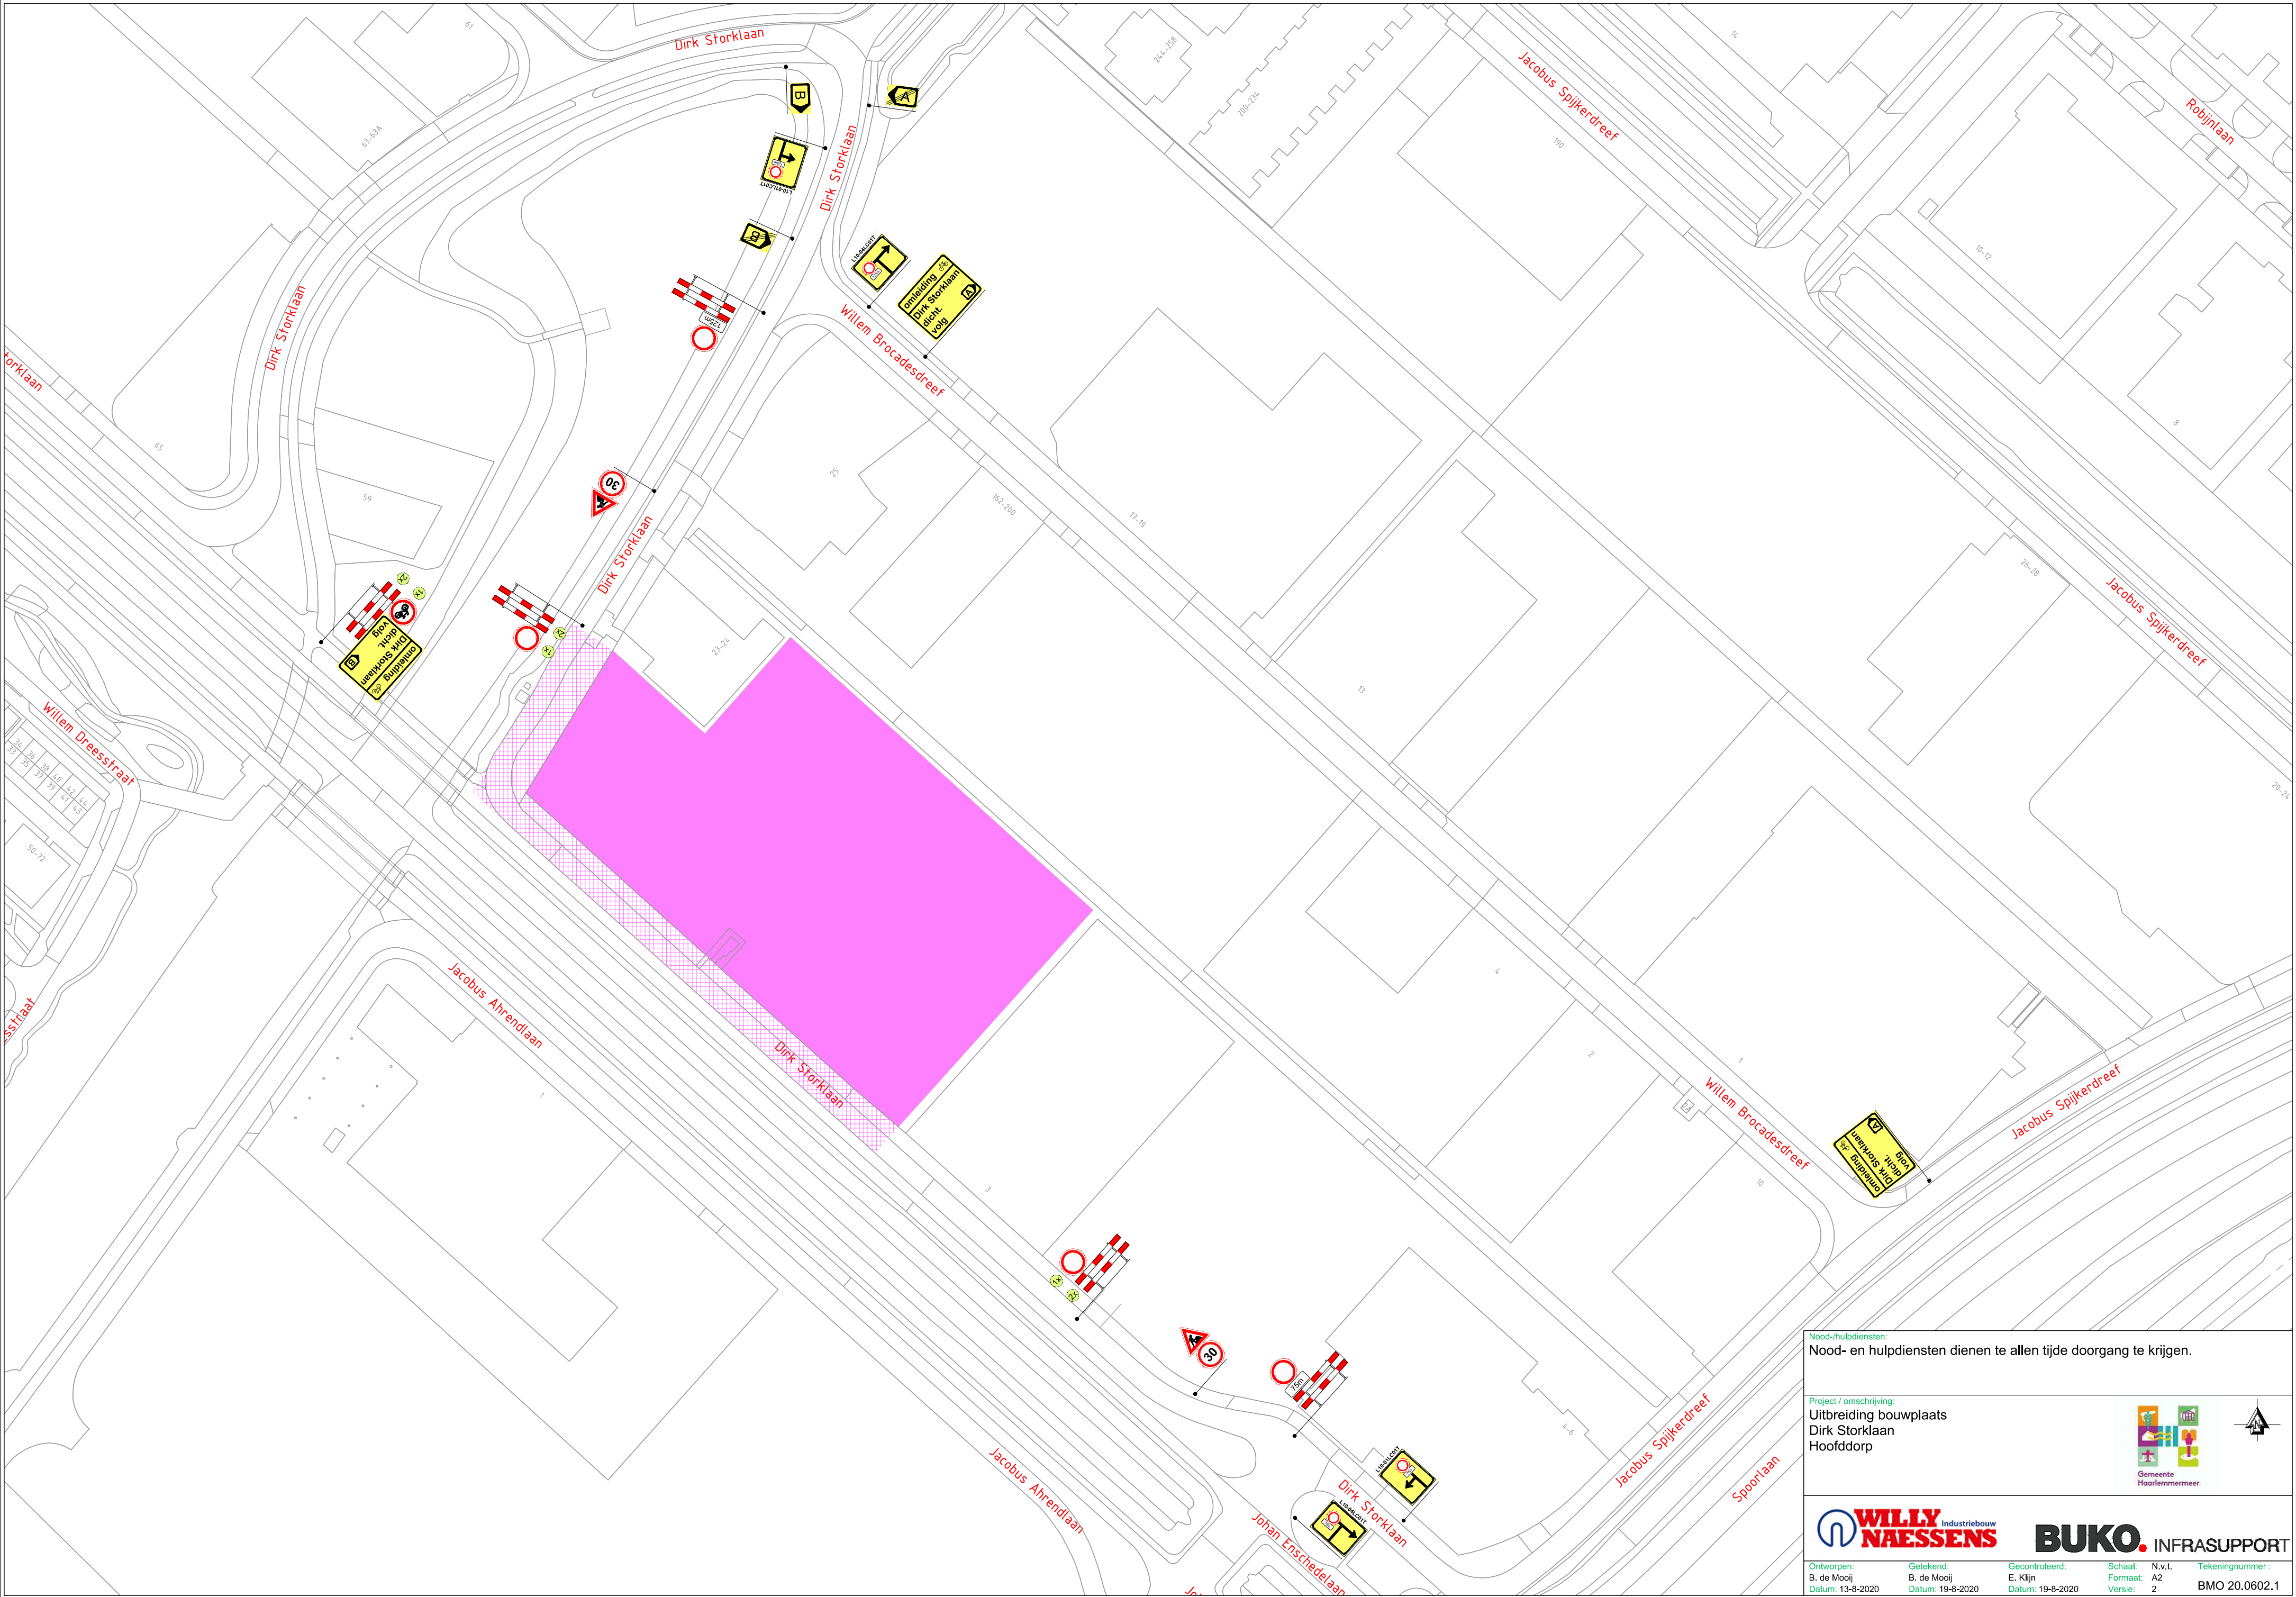

Nood-hulpdiensten:
Nood- en hulpdiensten dienen te allen tijde doorgang te krijgen.

Project / omschrijving:
Uitbreiding bouwplaats
Dirk Storklaan
Hoofddorp

Geometrische Dienst:
Gemeente Haarlemmermeer

WILLY NAESSENS Industriebouw

BUKO. INFRASTRUCTUUR

Ontworpen: B. de Mooij
Datum: 13-8-2020

Getekend: B. de Mooij
Datum: 19-8-2020

Gecontroleerd: E. Klijn
Datum: 19-8-2020

Schaal: N.v.t.
Formaat: A2
Versie: 2

Tekeningnummer:
BMO 20.0602.1