


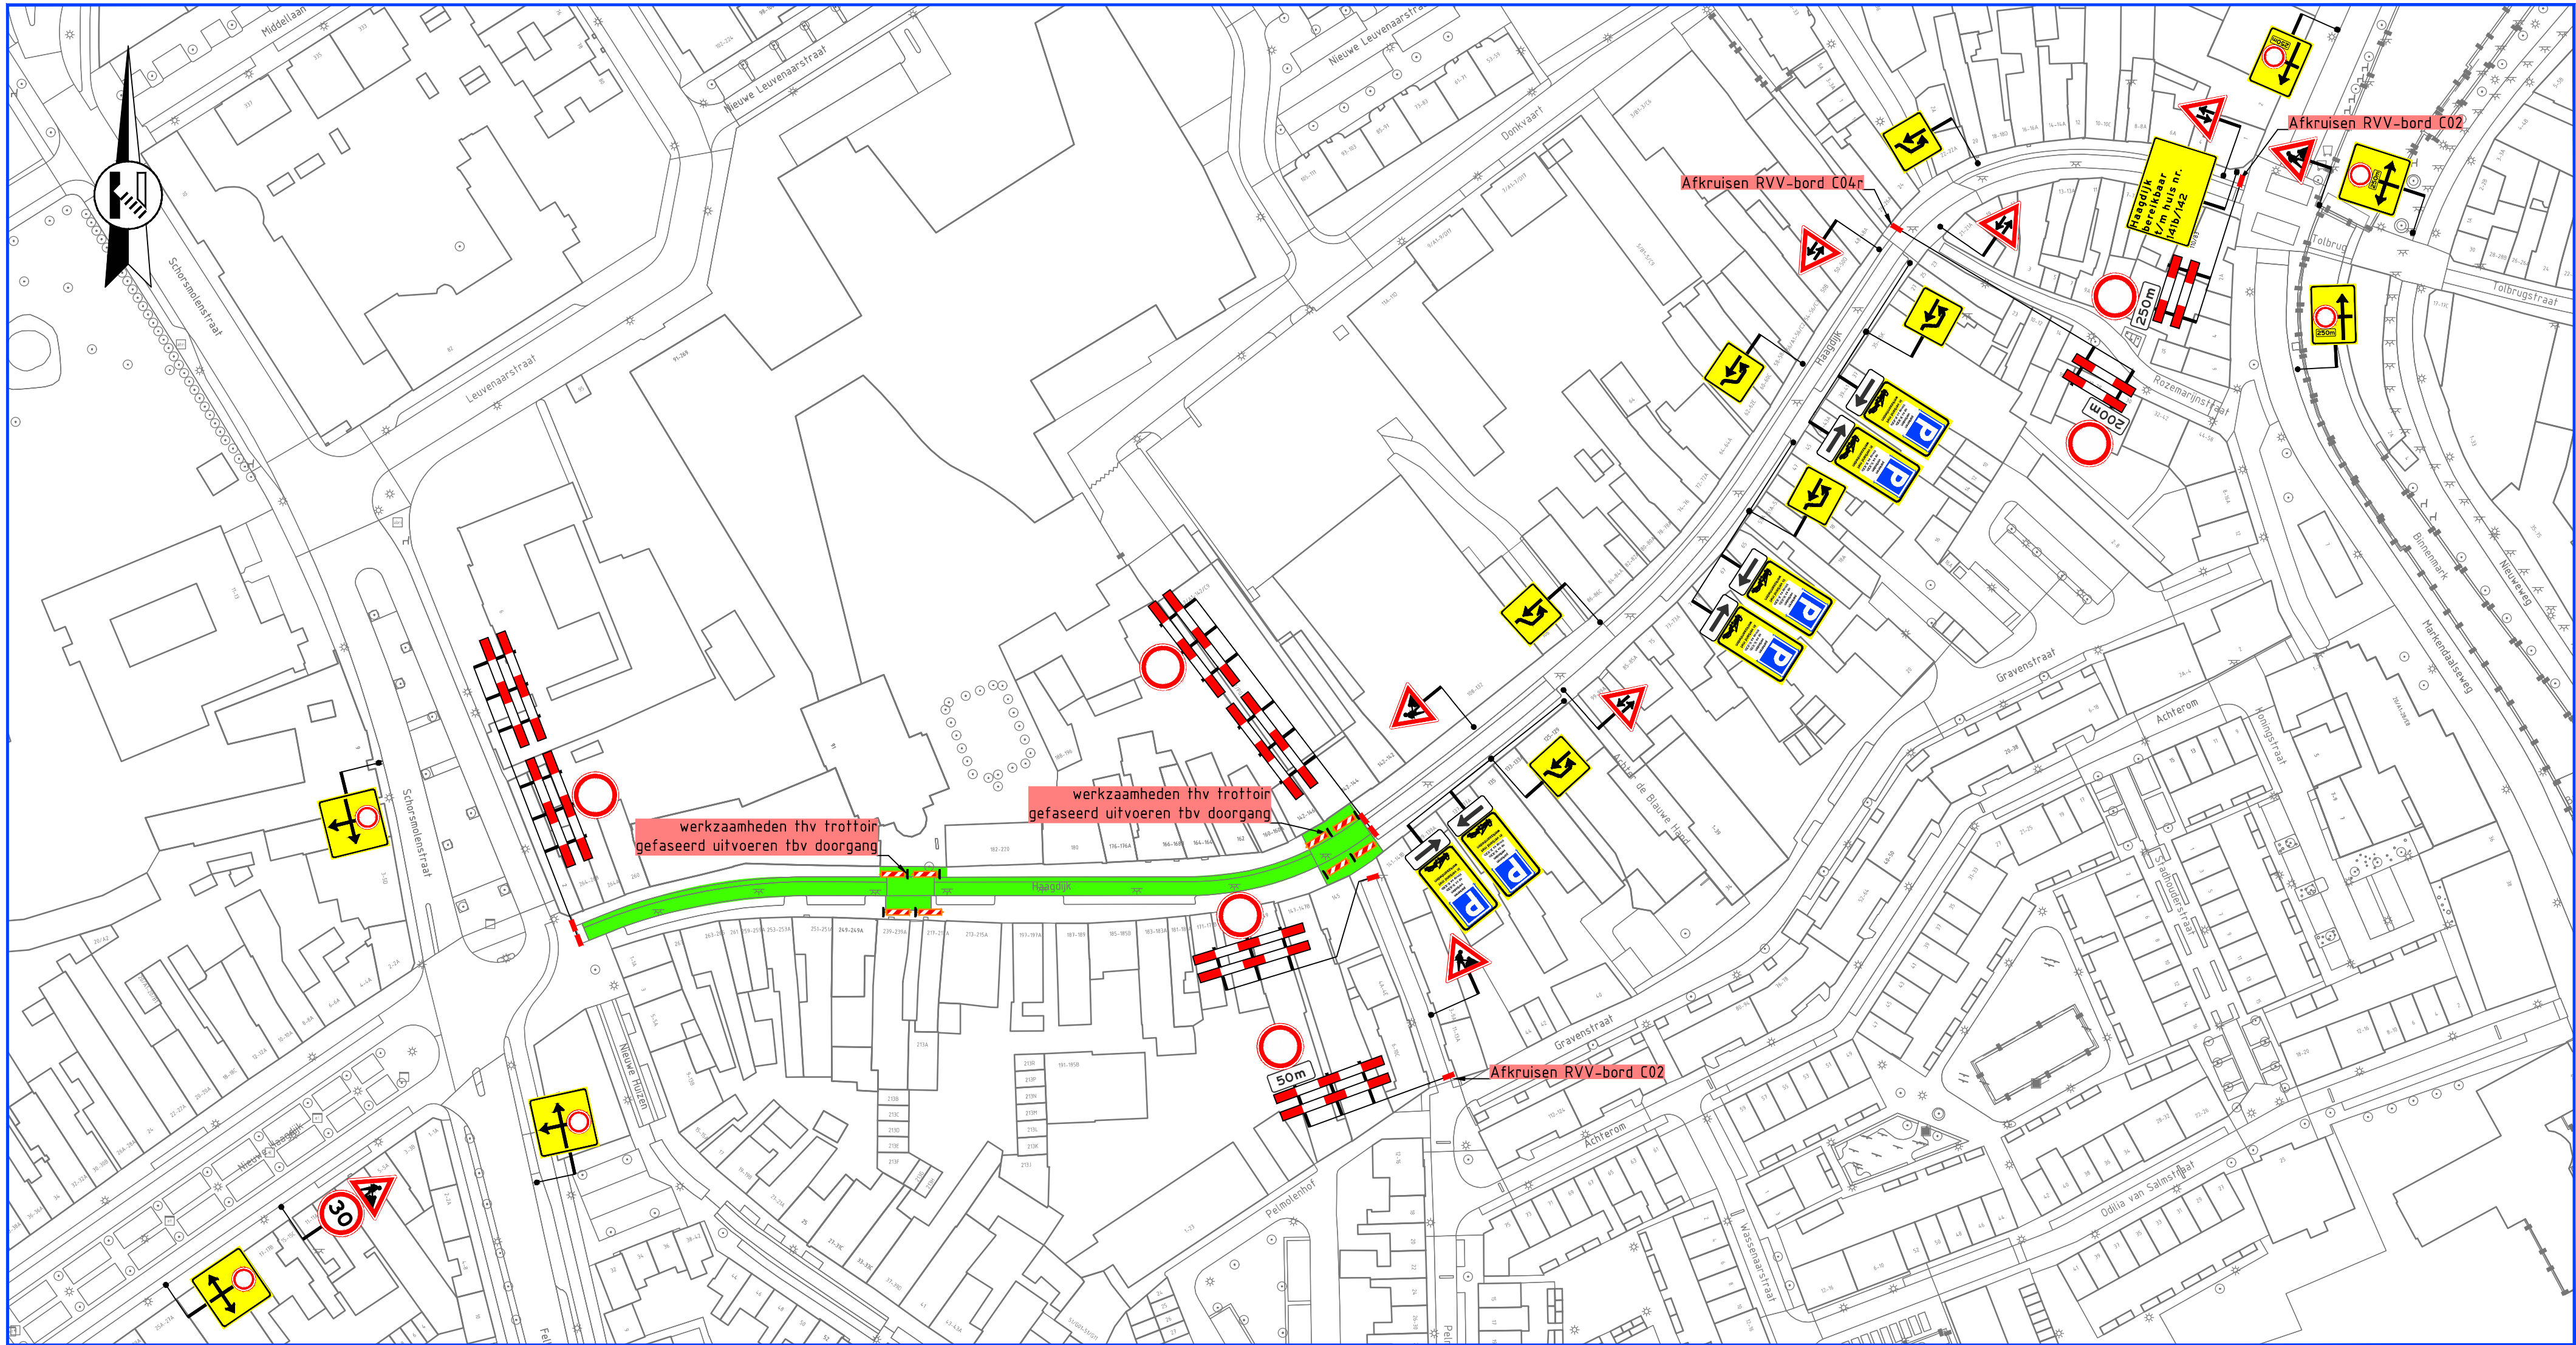

- Legenda**
-  werkruimte
 -  aan te brengen verkeersmaatregelen
 -  afzethek
 -  parkeerverbod 1 week voor werkzaamheden plaatsen



Rayon Zuid
Vestiging Helvoirt
Molenstraat 27a, Helvoirt
Postbus 4, 5268 ZG Helvoirt
T +31 (0)88 03 30 900
www.vanrensmobiliteit.nl
info@vanrensbv.nl

wegmarkering | verkeersmaatregelen
ontwerp & advies | bewegwijzering



In opdracht van:

project: **Reconstructie Haagdijk
gemeente Breda**

onderwerp: **Tijdelijke verkeersmaatregelen
Afzetting fase 1**

getekend: N. de Jong	datum: 08-09-2020	schaal: 1:1.000
controle: L. van de Laar	datum: 08-09-2020	formaat: A2
vrijgave: B. van der Zanden	datum: 08-09-2020	blad: 1 van 1
tekeningnummer: 3847-2090-T-VKM-001	versie: 0.2	status: interne controle