



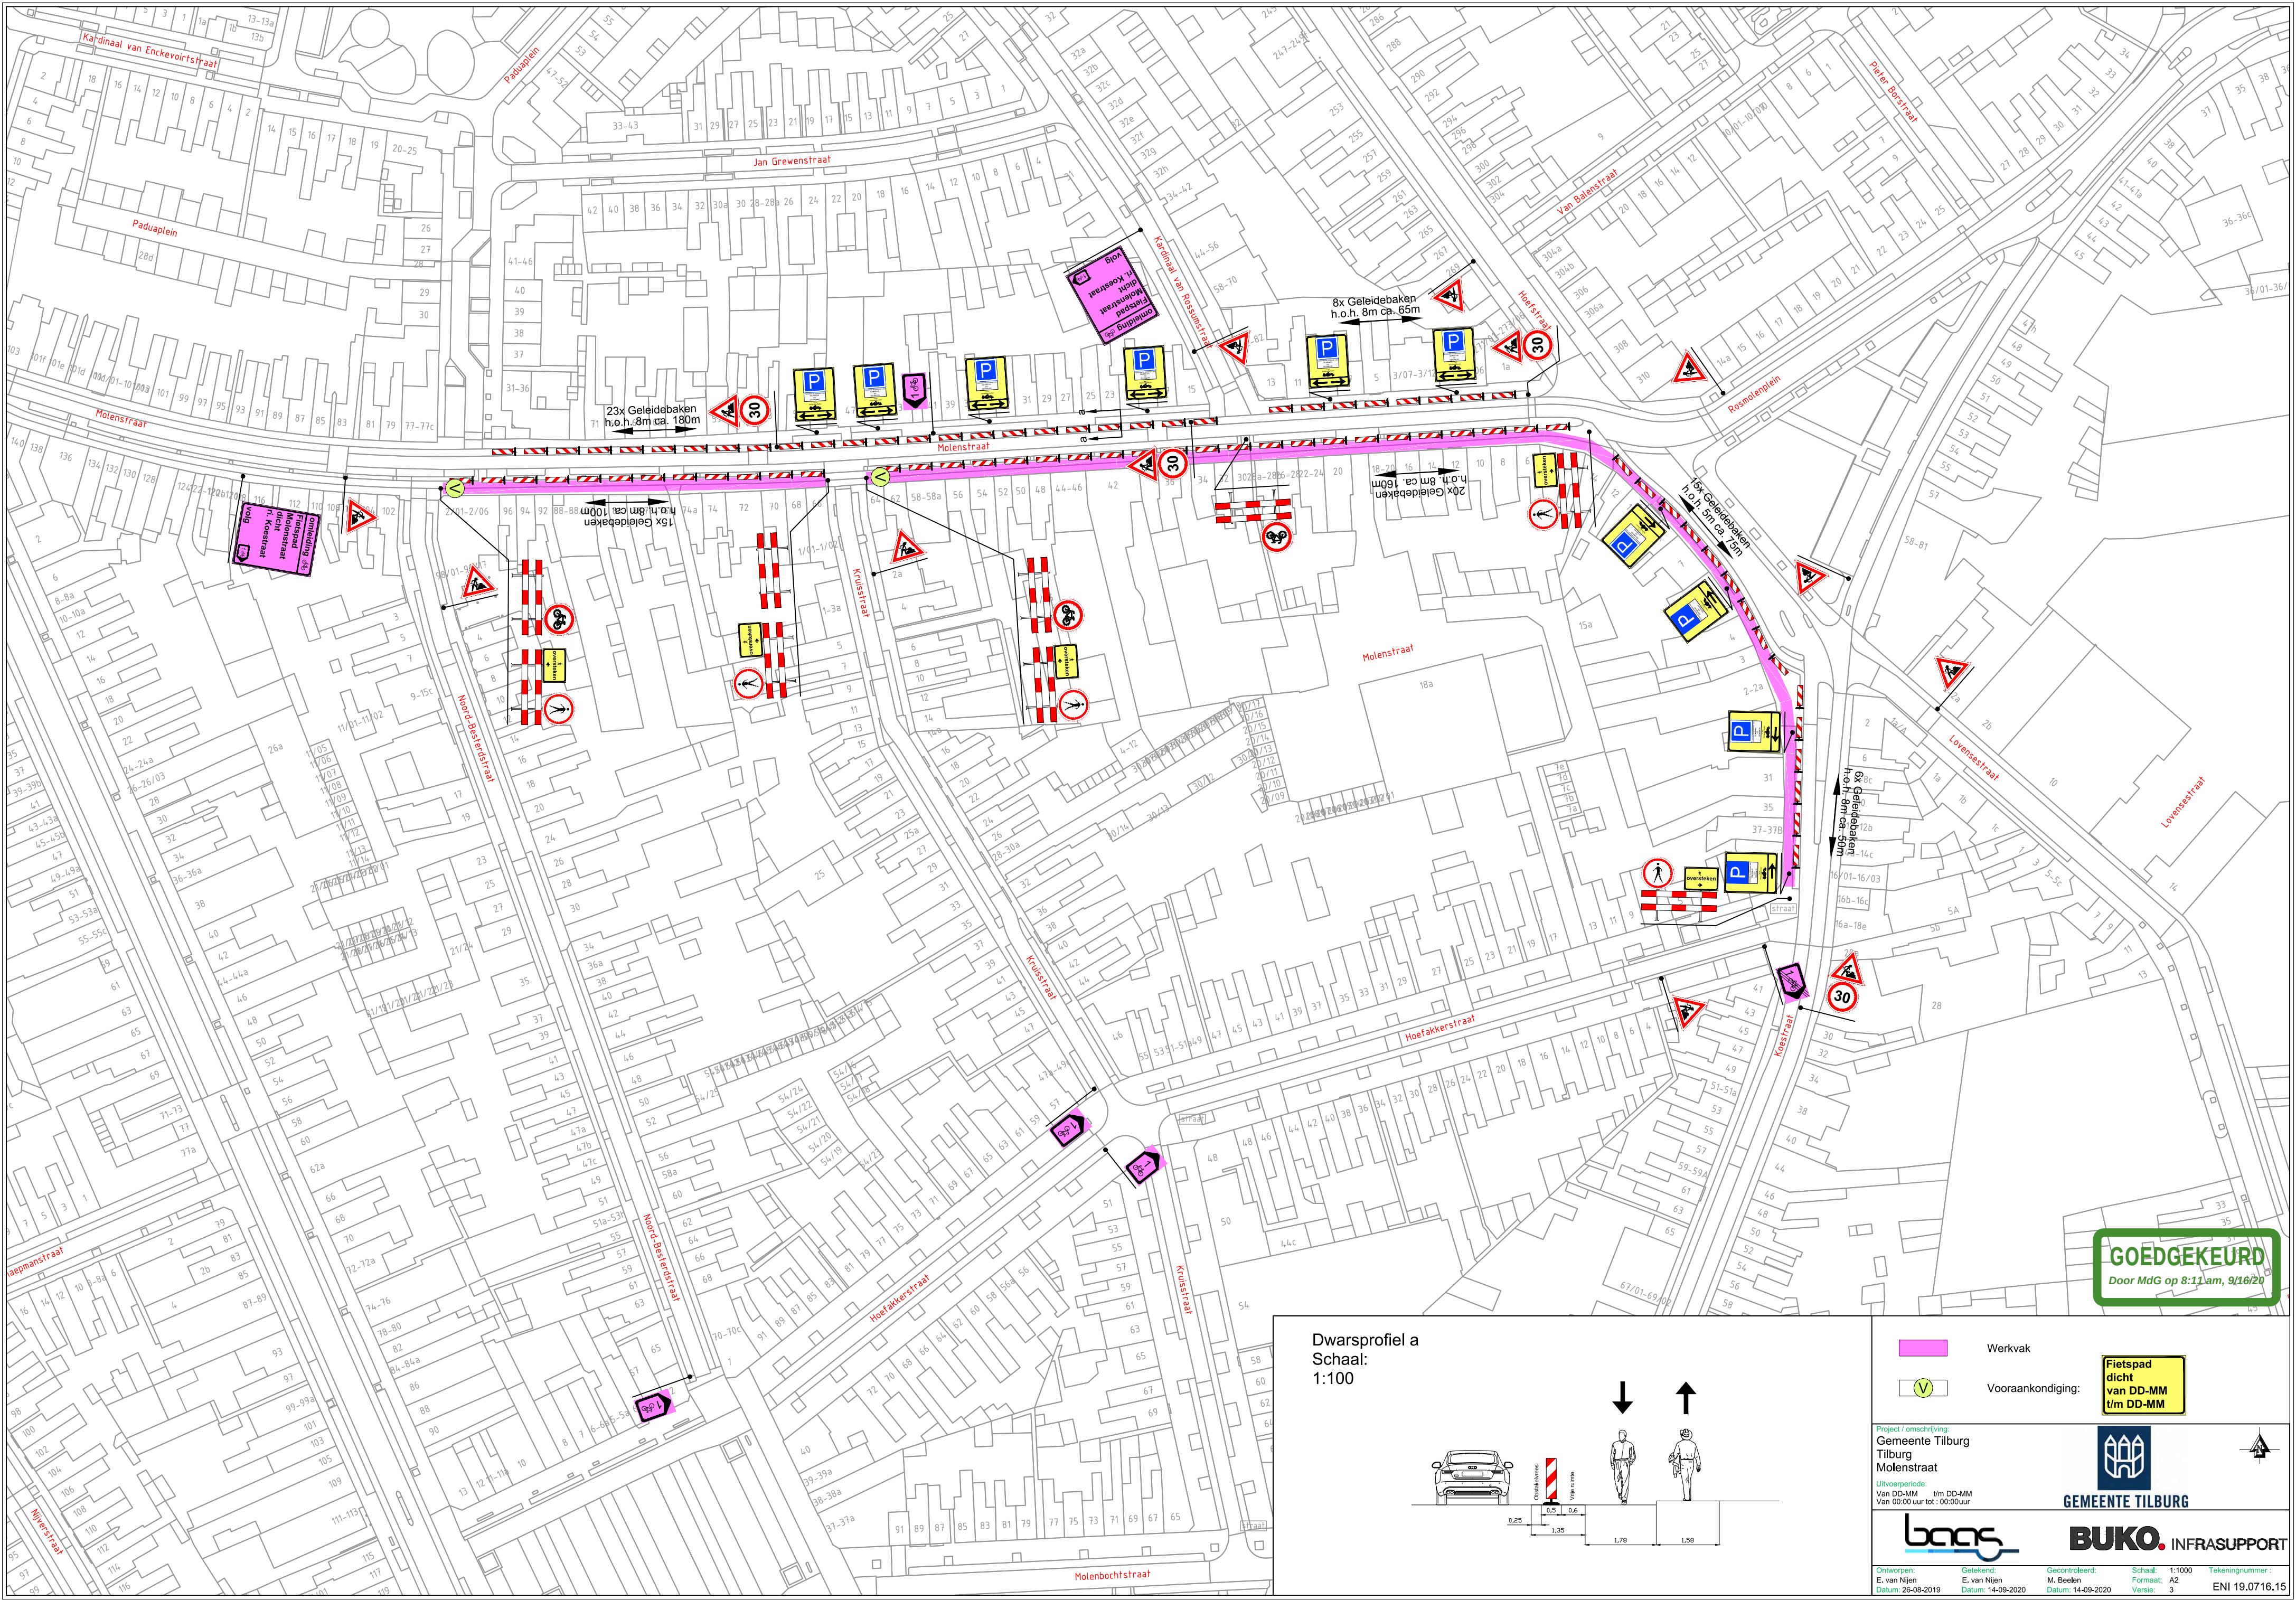

GOEDGEKEURD
Door MdG op 8:11 am, 9/16/20

Dwarsprofiel a
Schaal:
1:100

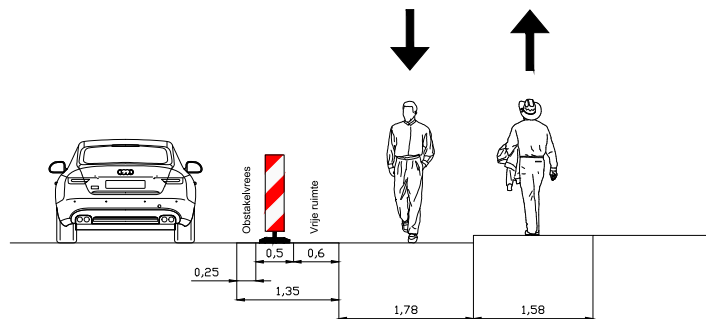

Werkvak
Vooraankondiging:

Fietspad
dicht
van DD-MM
t/m DD-MM

Project / omschrijving:
Gemeente Tilburg
Tilburg
Molenstraat

Uitvoertijd:
Van DD-MM t/m DD-MM
Van 00:00 uur tot: 00:00 uur



GEMEENTE TILBURG



BUKO INFRASUPPORT

Ontworpen: E. van Nijen
Datum: 26-08-2019
Getekend: E. van Nijen
Datum: 14-09-2020
Gecontroleerd: M. Beelen
Datum: 14-09-2020
Schaal: 1:1000
Formaat: A2
Tekeningsnummer: 3
ENI 19.0716.15