
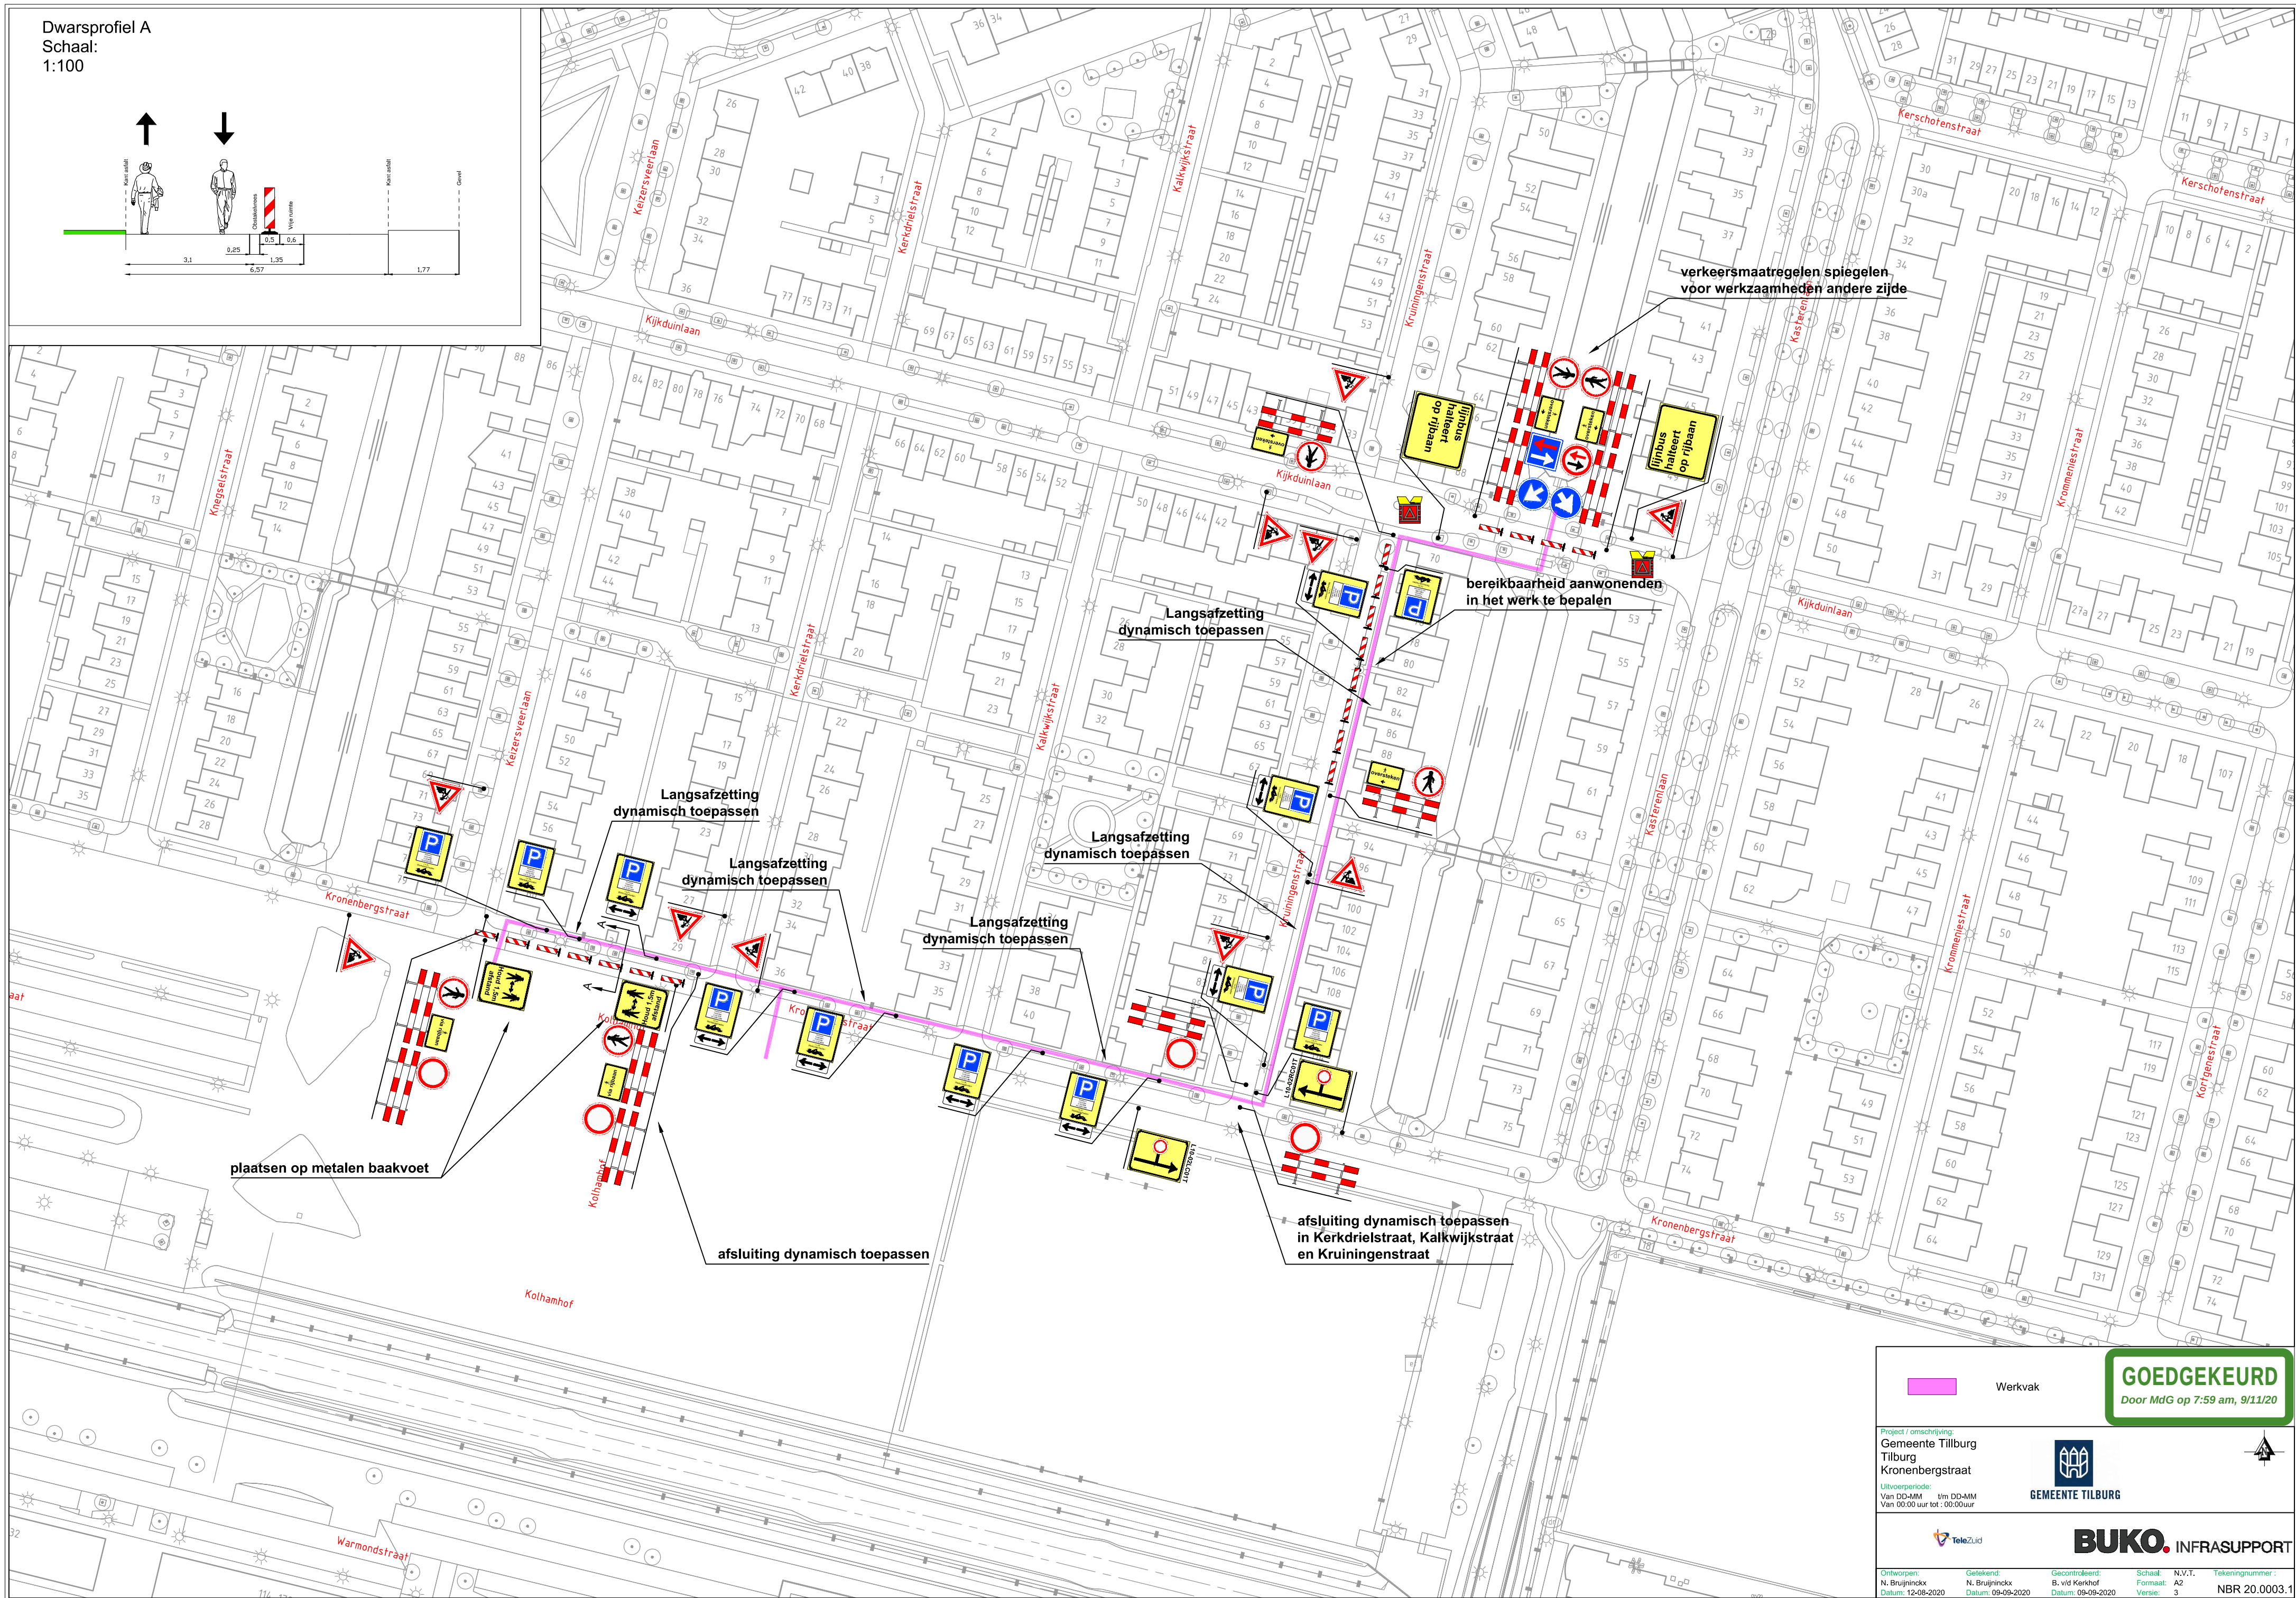


Dwarsprofiel A
Schaal:
1:100

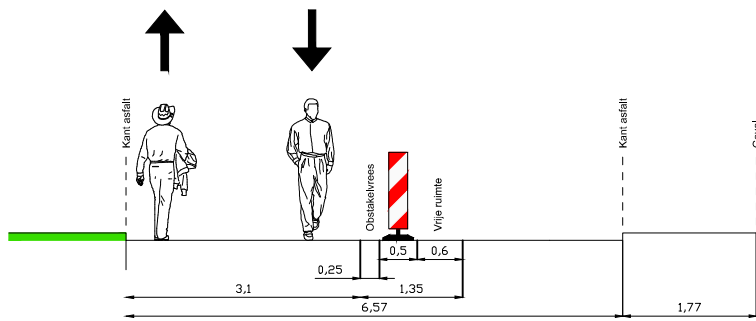

Werkvak

GOEDGEKEURD

Door MdG op 7:59 am, 9/11/20

Project / omschrijving:
Gemeente Tilburg
Tilburg
Kronenbergstraat

Uitvoertijd:
Van DD-MM t/m DD-MM
Van 00:00 uur tot : 00:00uur

GEMEENTE TILBURG

TeleZuid

BUKO. INFRASUPPORT

Ontworpen:
N. Bruijninx
Datum: 12-08-2020

Getekend:
N. Bruijninx
Datum: 09-09-2020

Gecontroleerd:
B. v.d. Kerkhof
Datum: 09-09-2020

Schaal:
Formaat:
Versie: 3

N.V.T.
A2
Tekeningsnummer:
NBR 20.0003.1