
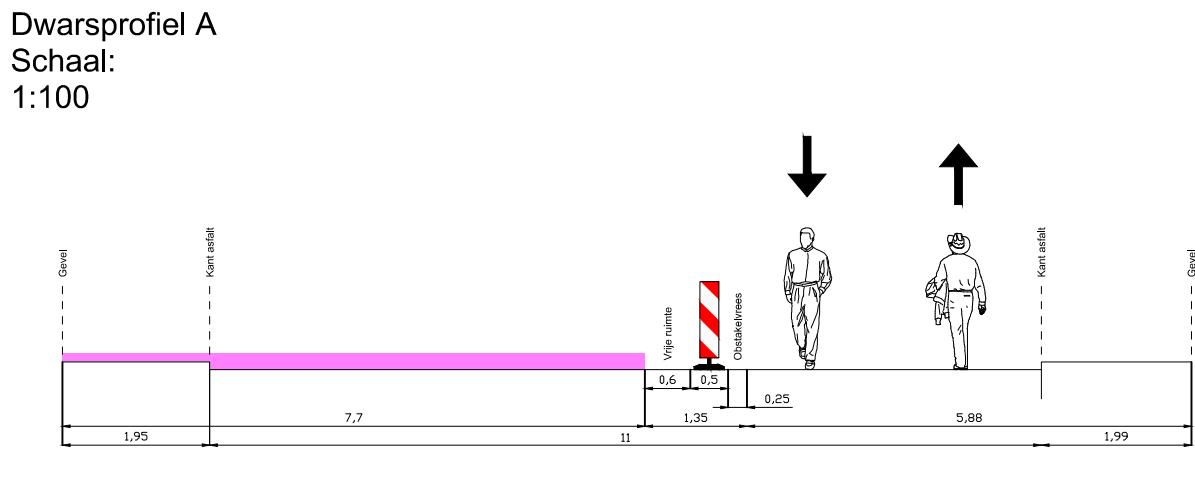


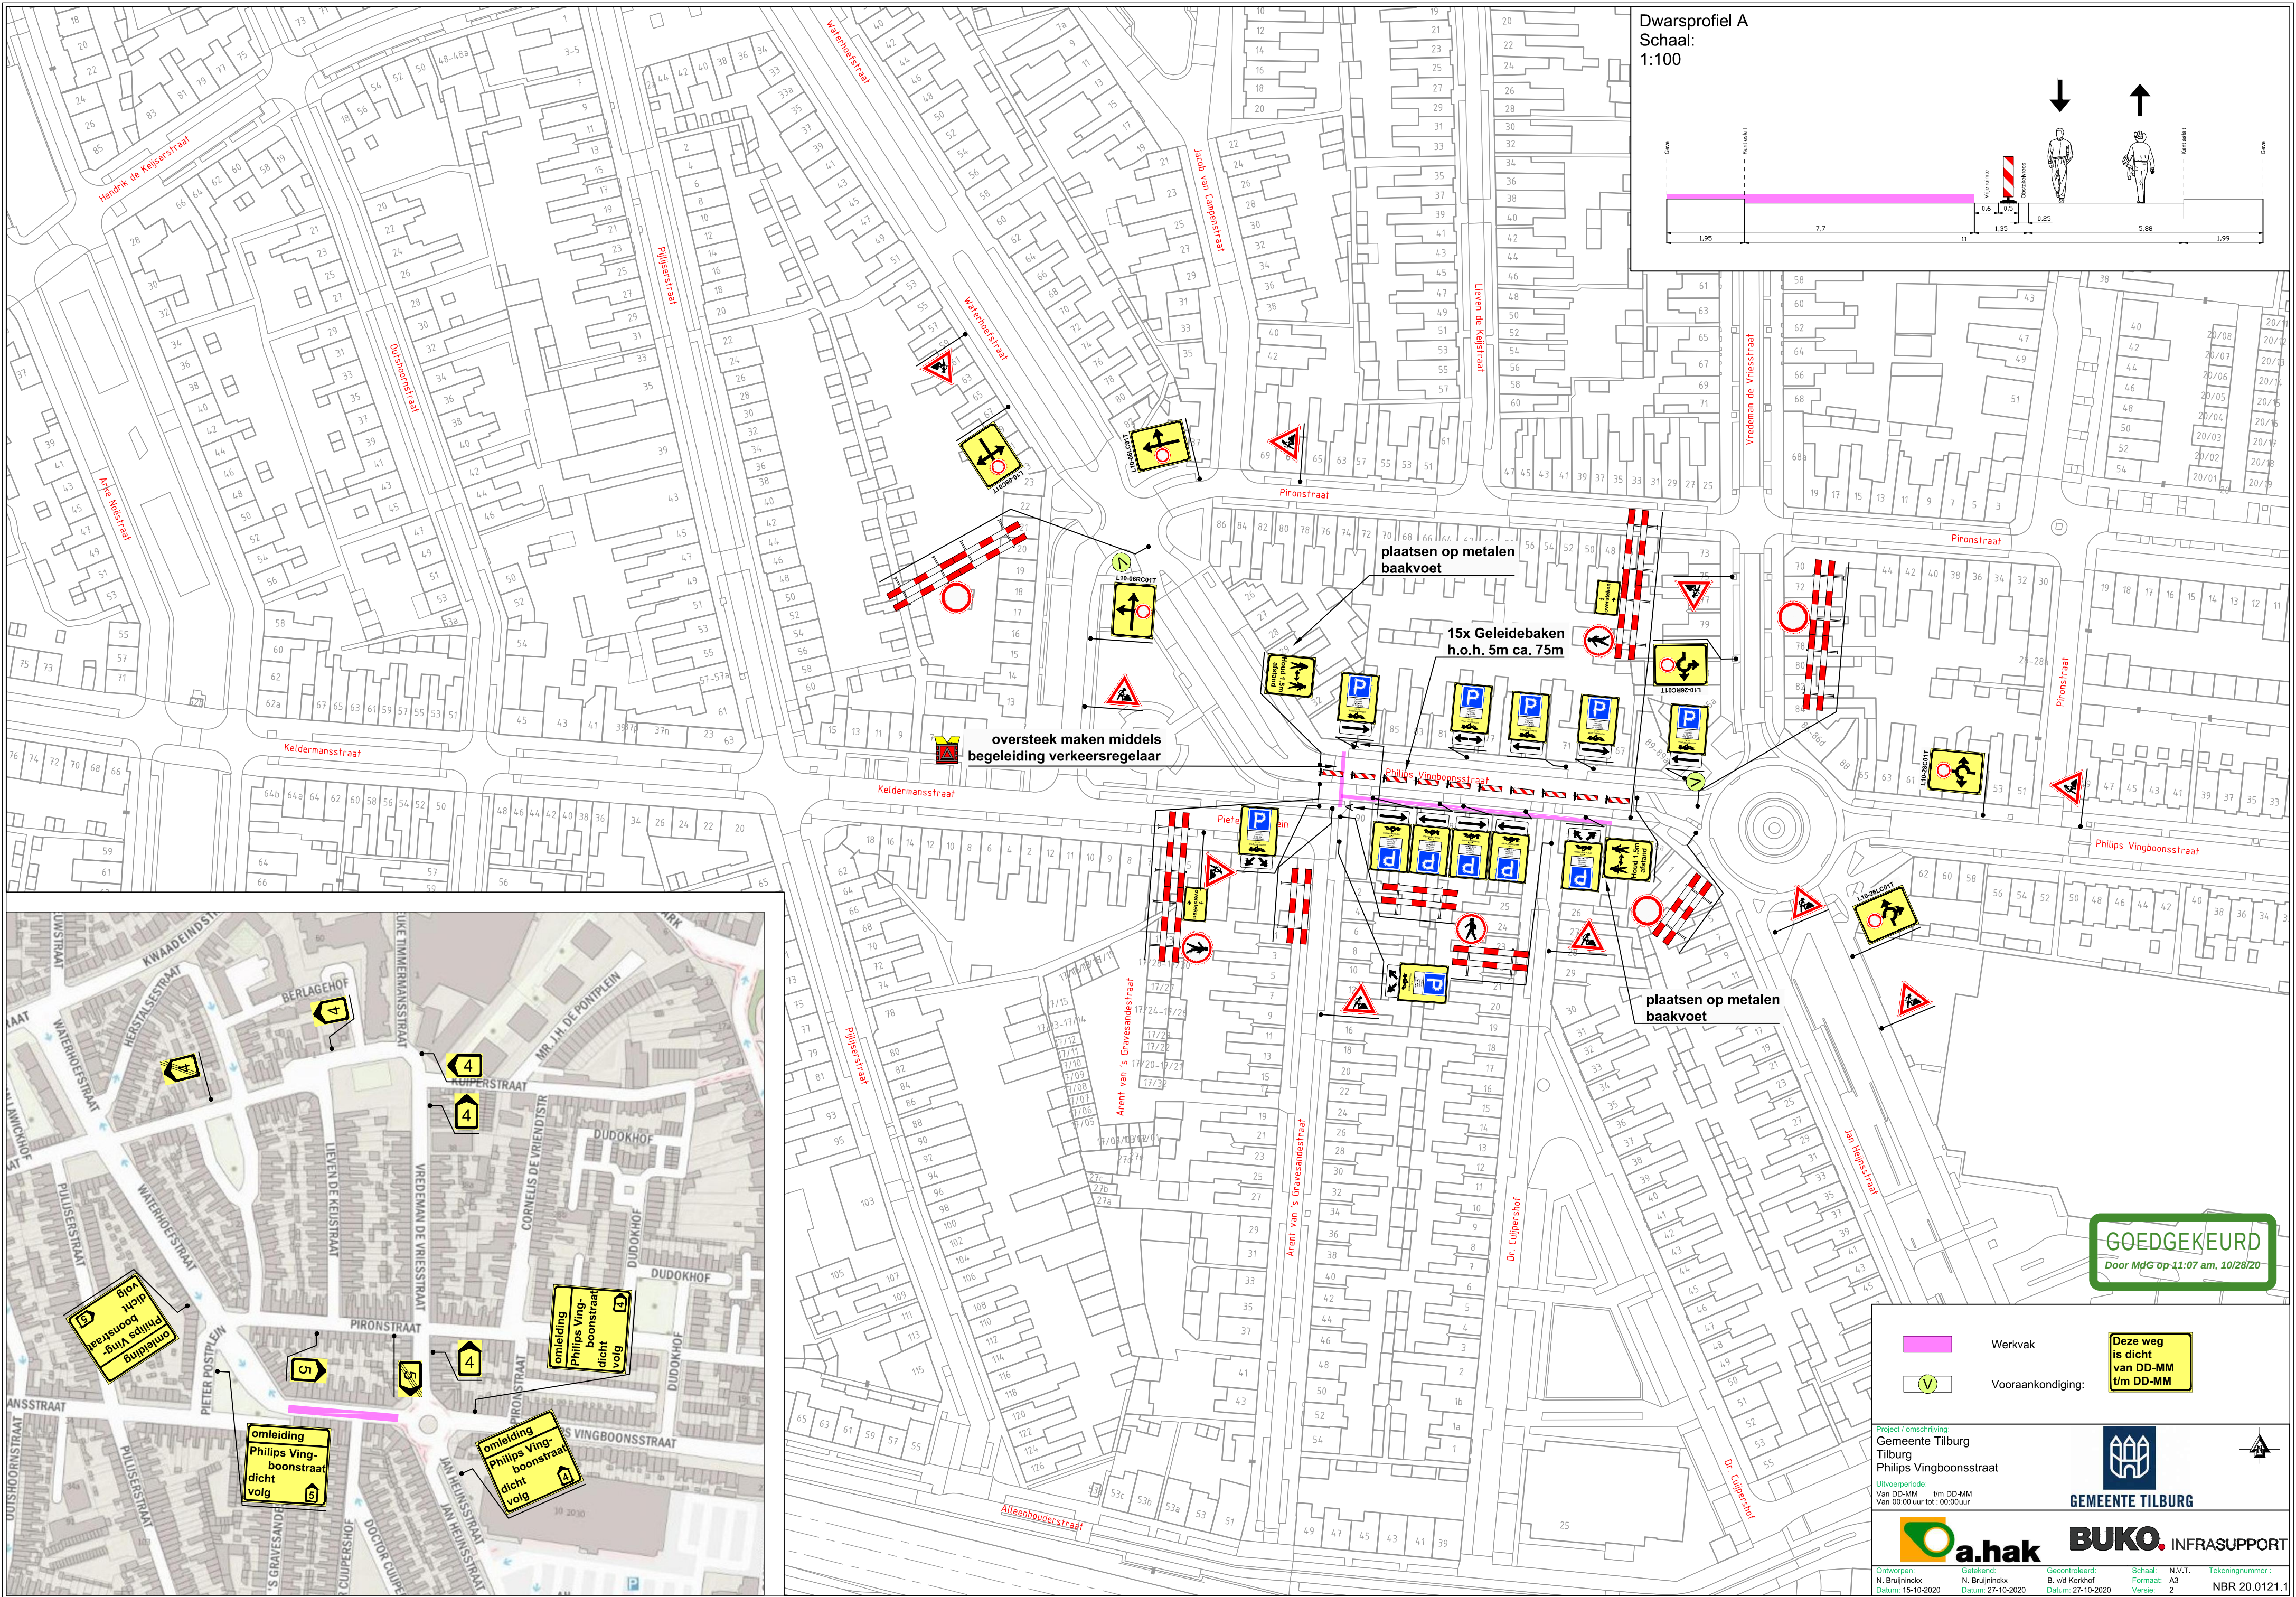

GOEDGEKEURD
Door MdG op 11:07 am, 10/28/20

- Werkvak
- Vooraankondiging:

Deze weg
is dicht
van DD-MM
t/m DD-MM

Project / omschrijving:
Gemeente Tilburg
Tilburg
Philips Vingboonsstraat

Uitvoertijd:
Van DD-MM t/m DD-MM
Van 00:00 uur tot: 00:00 uur

a.hak

BUKO INFRASTRUCTURE

Ontworpen: N. Bruijninx Datum: 15-10-2020
Getekend: N. Bruijninx Datum: 27-10-2020
Gecontroleerd: B. v.d. Kerkhof Datum: 27-10-2020
Schaal: A3
N.V.T. Versie: 2
Tekeningsnummer: NBR 20.0121.1