


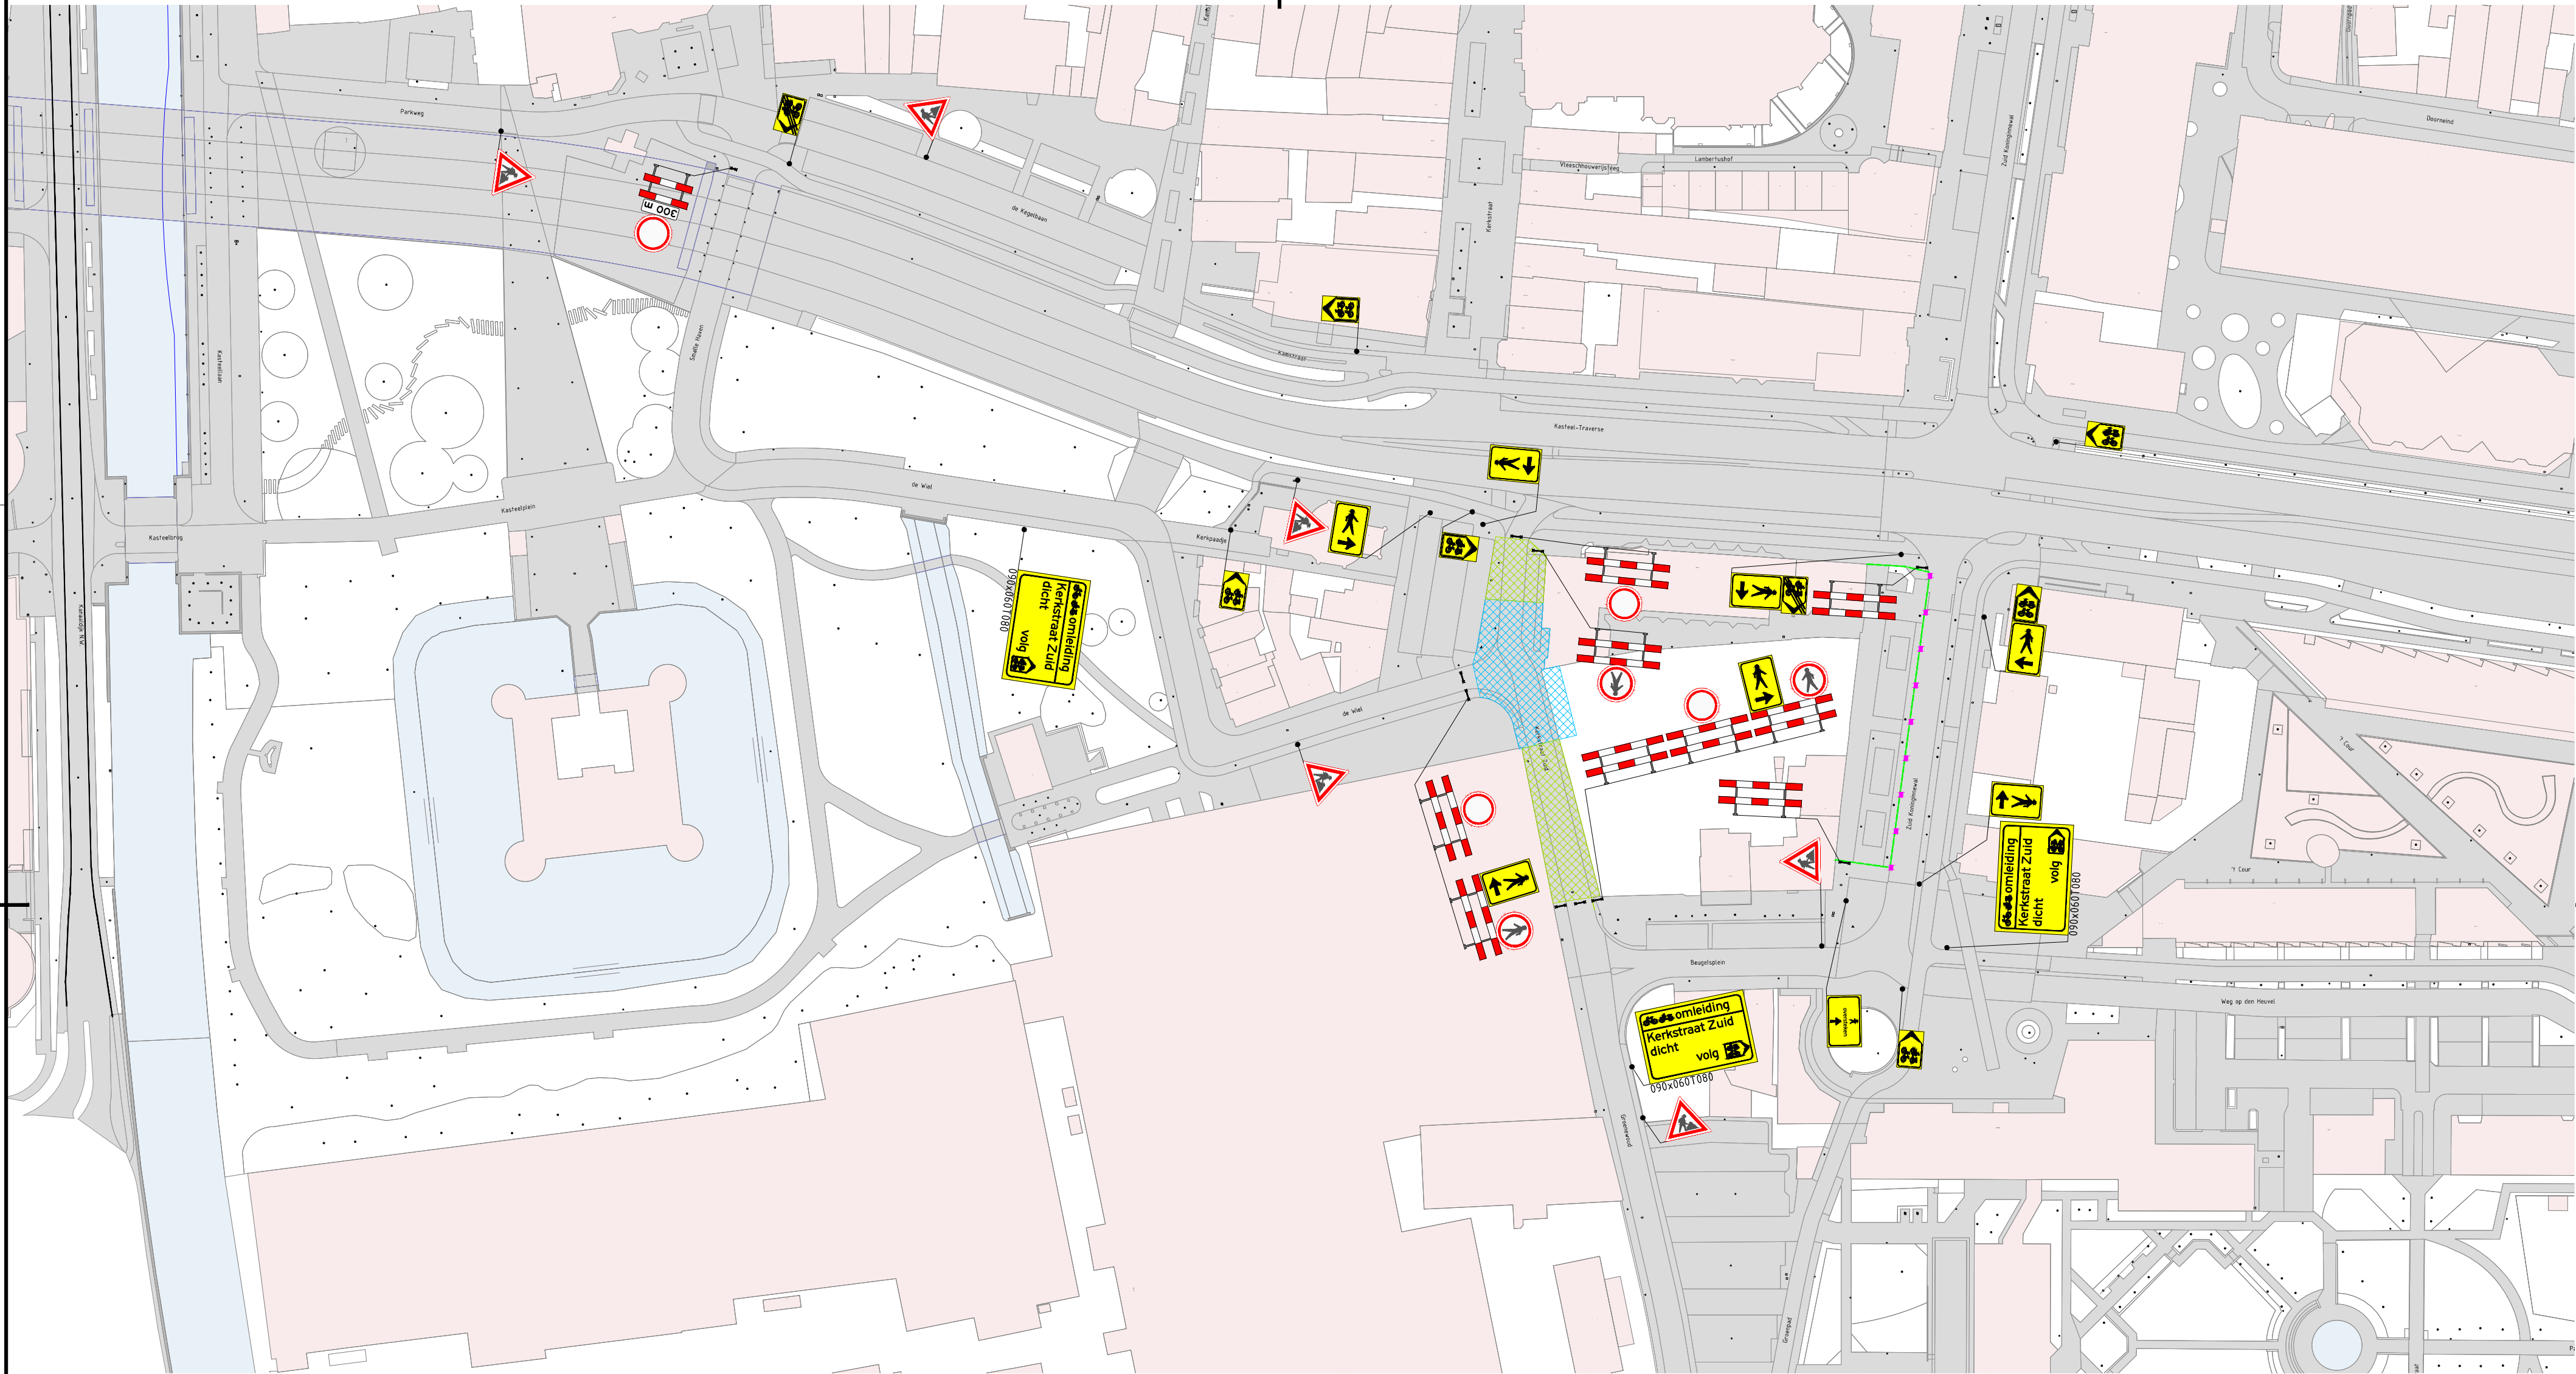

Legenda

- Ondergrond (bestaande situatie)
- Werkvak
- Gesloten wegvak
- Geleidebakens
- Bouwhek
- Verkeersborden (retroreflecterend, klasse 2)

Conflicterende RVV-bebording afplakken/afdraaien  
Conflicterende NBd-bebording afplakken indien werkzaamheden >24uur

|                                                     |            |                |                                                |               |               |             |  |
|-----------------------------------------------------|------------|----------------|------------------------------------------------|---------------|---------------|-------------|--|
| 2.0                                                 | 17-12-2020 | Eerste uitgave | ThDo                                           | JaWe          | MaLe          |             |  |
| Versie                                              | Datum      | Omschrijving   | Opsteller                                      | Gecontroleerd | Geautoriseerd | Vrijgegeven |  |
| Heijmans Wegspecialismen<br>Afd. Verkeerstechnieken |            |                |                                                |               |               |             |  |
| Graafsebaan 3<br>5248 JR Rosmalen                   |            |                | Postbus 766<br>5201 AT 's-Hertogenbosch        |               |               |             |  |
|                                                     |            |                | T +31 (0)73 543 58 73<br>F +31 (0)73 543 64 12 |               |               |             |  |
|                                                     |            |                | Documentsoort Tekening                         |               |               |             |  |
|                                                     |            |                | Projectnummer                                  |               |               |             |  |
|                                                     |            |                | Schaal 1:1000                                  |               |               |             |  |
|                                                     |            |                | Formaat A2                                     |               |               |             |  |
|                                                     |            |                | In 1 bladen, blad nr. 1                        |               |               |             |  |
|                                                     |            |                | Gemeten                                        |               |               |             |  |
|                                                     |            |                | Tekeningnummer DO-VK-T-VKM-001                 |               |               |             |  |
|                                                     |            |                | Versie 2.0                                     |               |               |             |  |

Afsluiting Kerkstraat  
Tijdelijke verkeersmaatregelen  
Afzetting t.b.v. afsluiting kruispunt  
Kerkstraat Helmond