


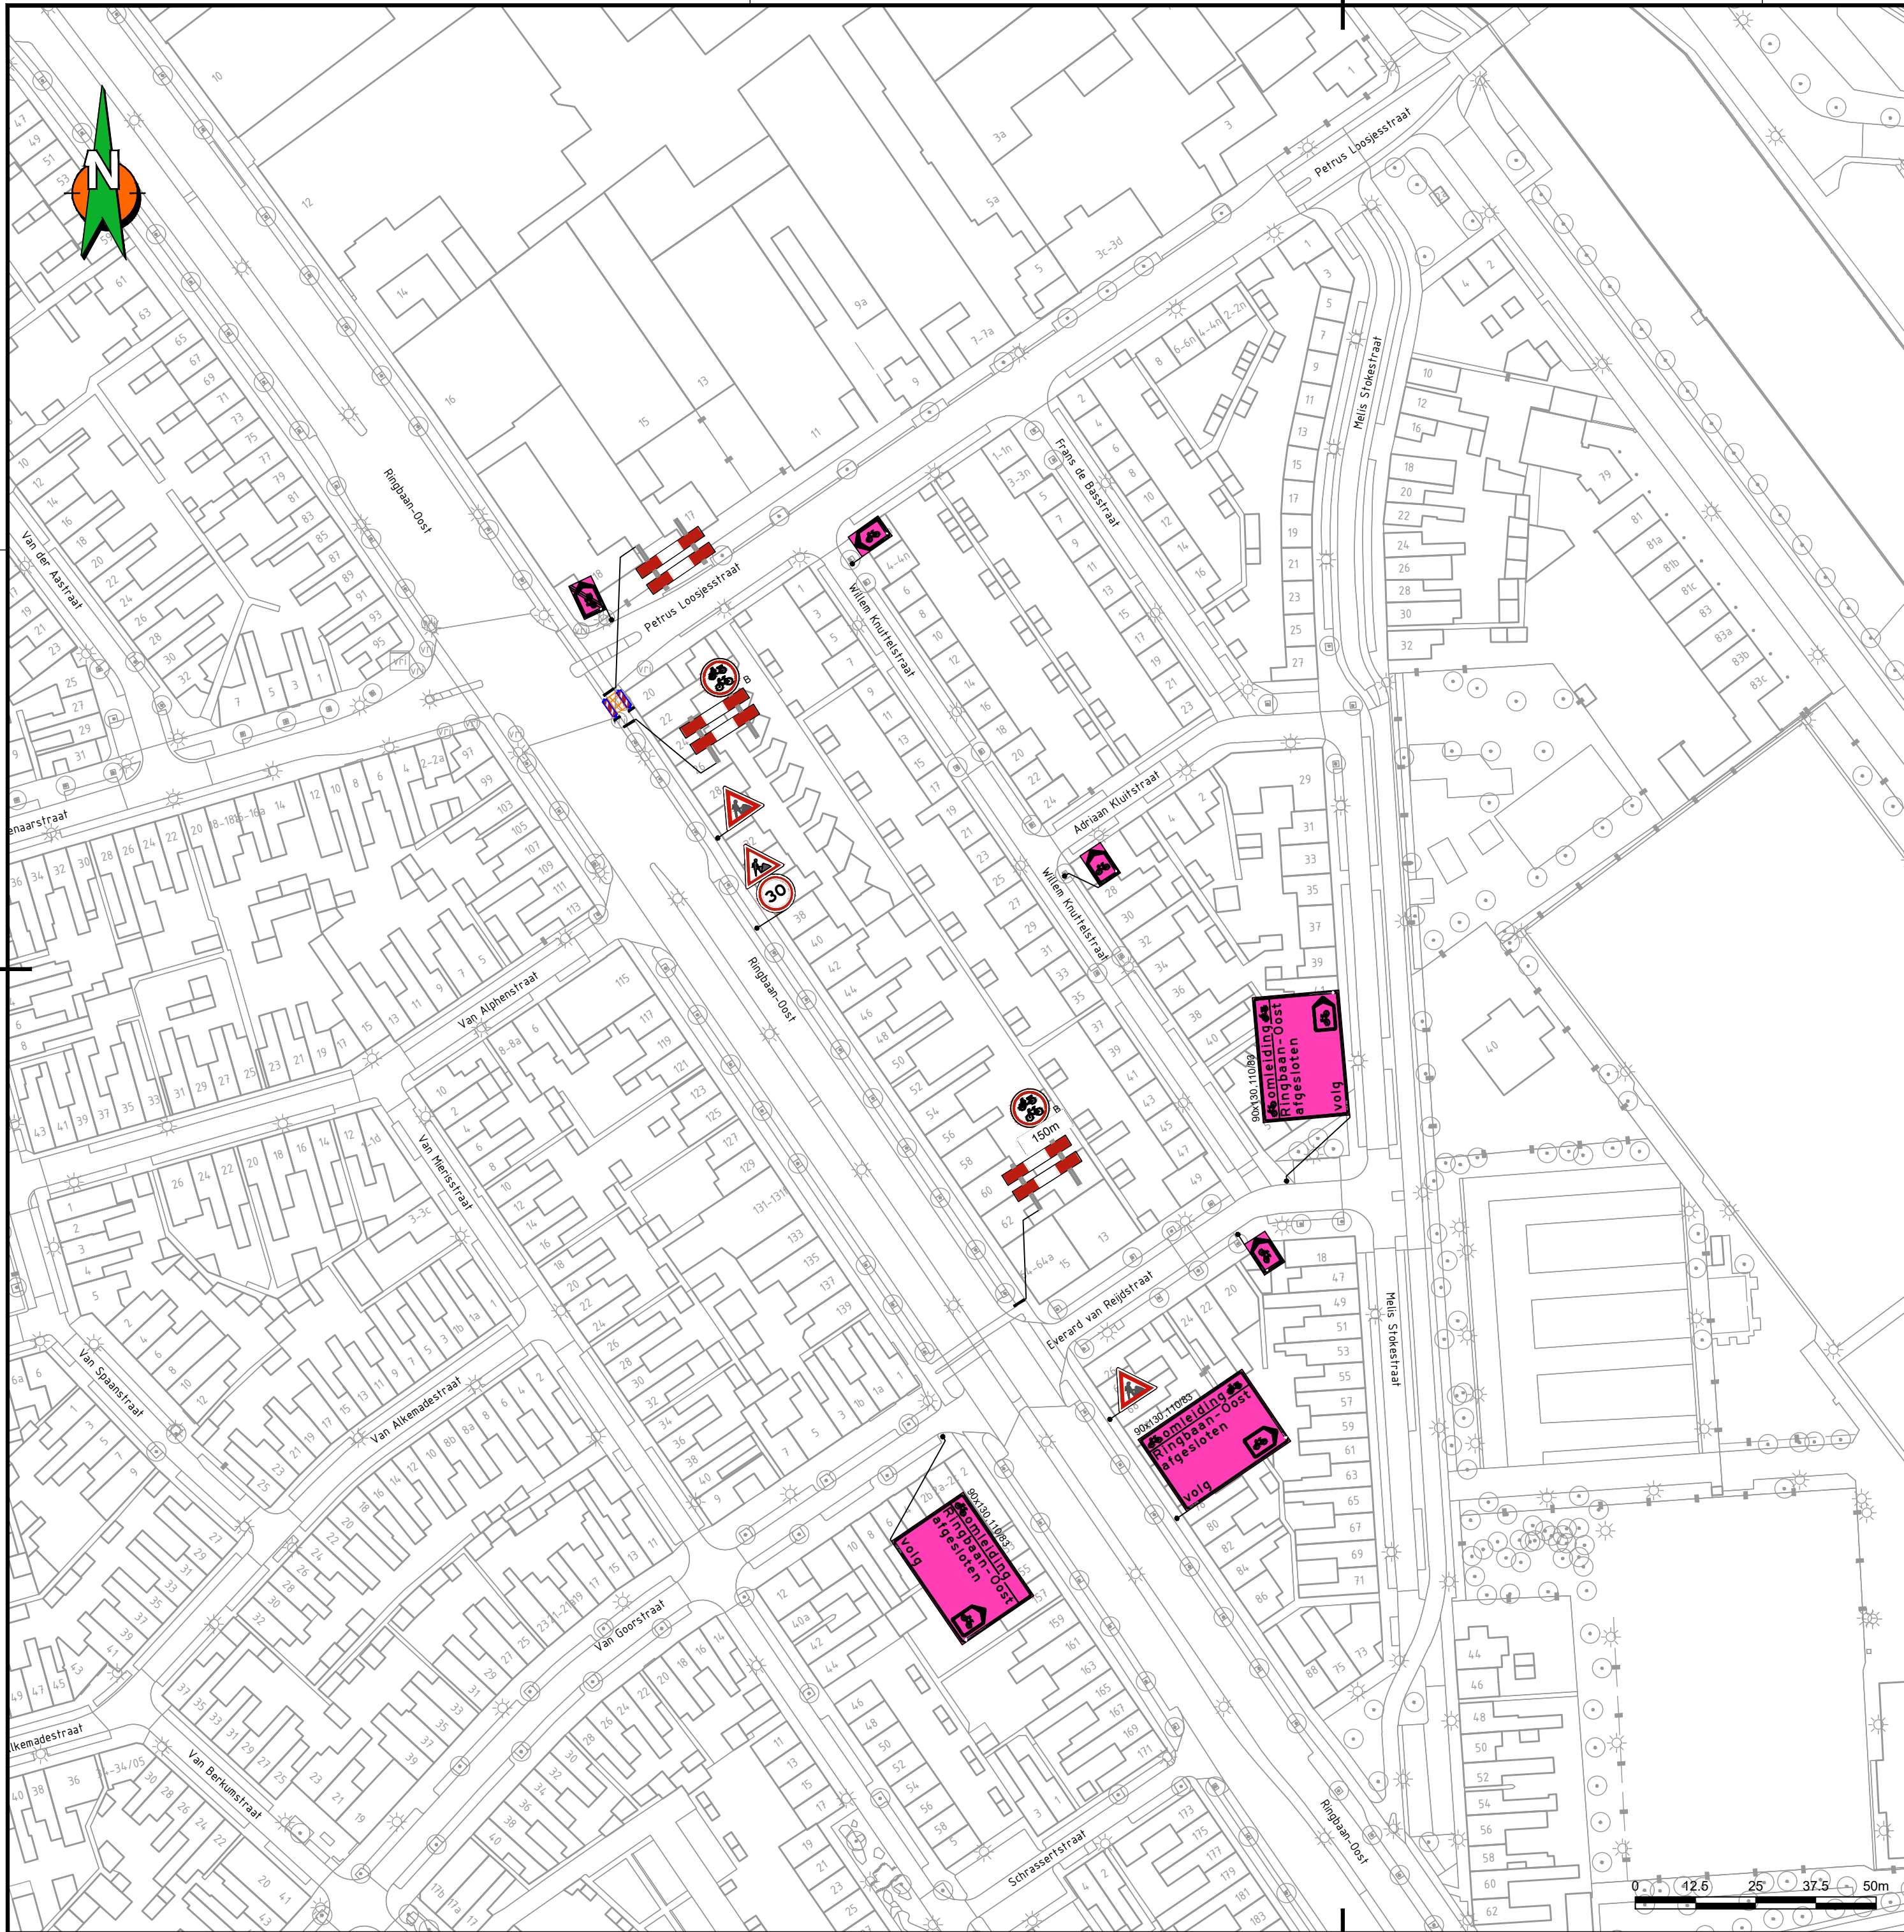

## Locatie



## Opmerkingen

- Bij ernstige verkeershinder (afsluitingen e.d.) min. 2 weken voor aanvang werk infoborden plaatsen.
- Conflicterende bewegwijzering en bebording afplakken indien werkzaamheden langer dan 24h. (bij gebruik van tape mag het af te plakken bord niet beschadigd raken)
- Voor maatvoering (zover niet is aangegeven), maten hanteren zoals vermeld in de publicaties werk in uitvoering 96a en 96b van de CROW.

## Legenda

- werkvak
- pijlbord, reflectieklasse III
- RVV bord, reflectieklasse III

**GOEDGEKEURD**  
Door MdG op 1:20 pm, 1/29/21

| aantal | voorbeeld |  |
|--------|-----------|--|
| 2      |           |  |
| 1      |           |  |
| 3      |           |  |
| 1      |           |  |
| 2      |           |  |
| 2      |           |  |
| 1      |           |  |
| 1      |           |  |
| 1      |           |  |

Opdrachtgever:

Project: **BAM Infra E&W Zuidwest**  
Fietspad Ringbaan-Oost - Petrus Loosjesstraat

Omschrijving: **Situatietekening verkeersmaatregelen afzettings/omleidingsplan**



|                                   |                    |                  |
|-----------------------------------|--------------------|------------------|
| Schaal:                           | Opgesteld:         | Paraaf:          |
| 1:1000                            | Mehrtens, Juliette | Datum: 28-1-2021 |
| Blad nummer:                      | Gecontroleerd:     | Paraaf:          |
| 1 van 1                           |                    | Datum:           |
| Formaat:                          | Vrijgegeven:       | Paraaf:          |
| A2.L                              |                    | Datum:           |
| Tekeningnummer:                   |                    |                  |
| COP.00623.01.92/012               |                    |                  |
| Status:                           | Versie:            | Datum:           |
| <b>DEFINITIEF VOOR UITVOERING</b> | B                  | 28 januari 2021  |