
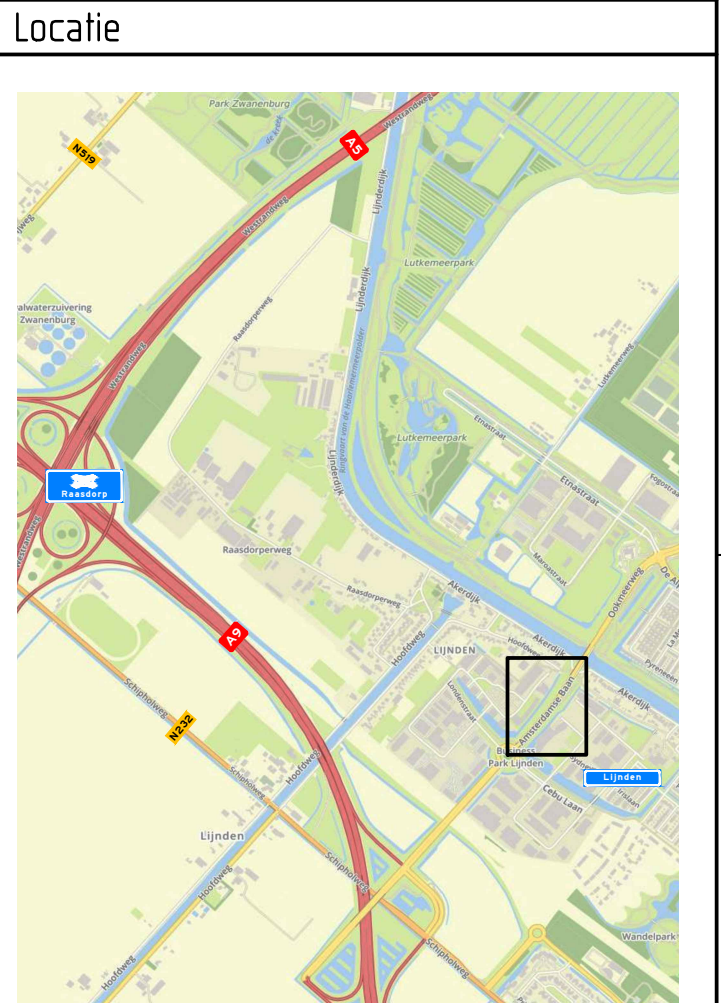


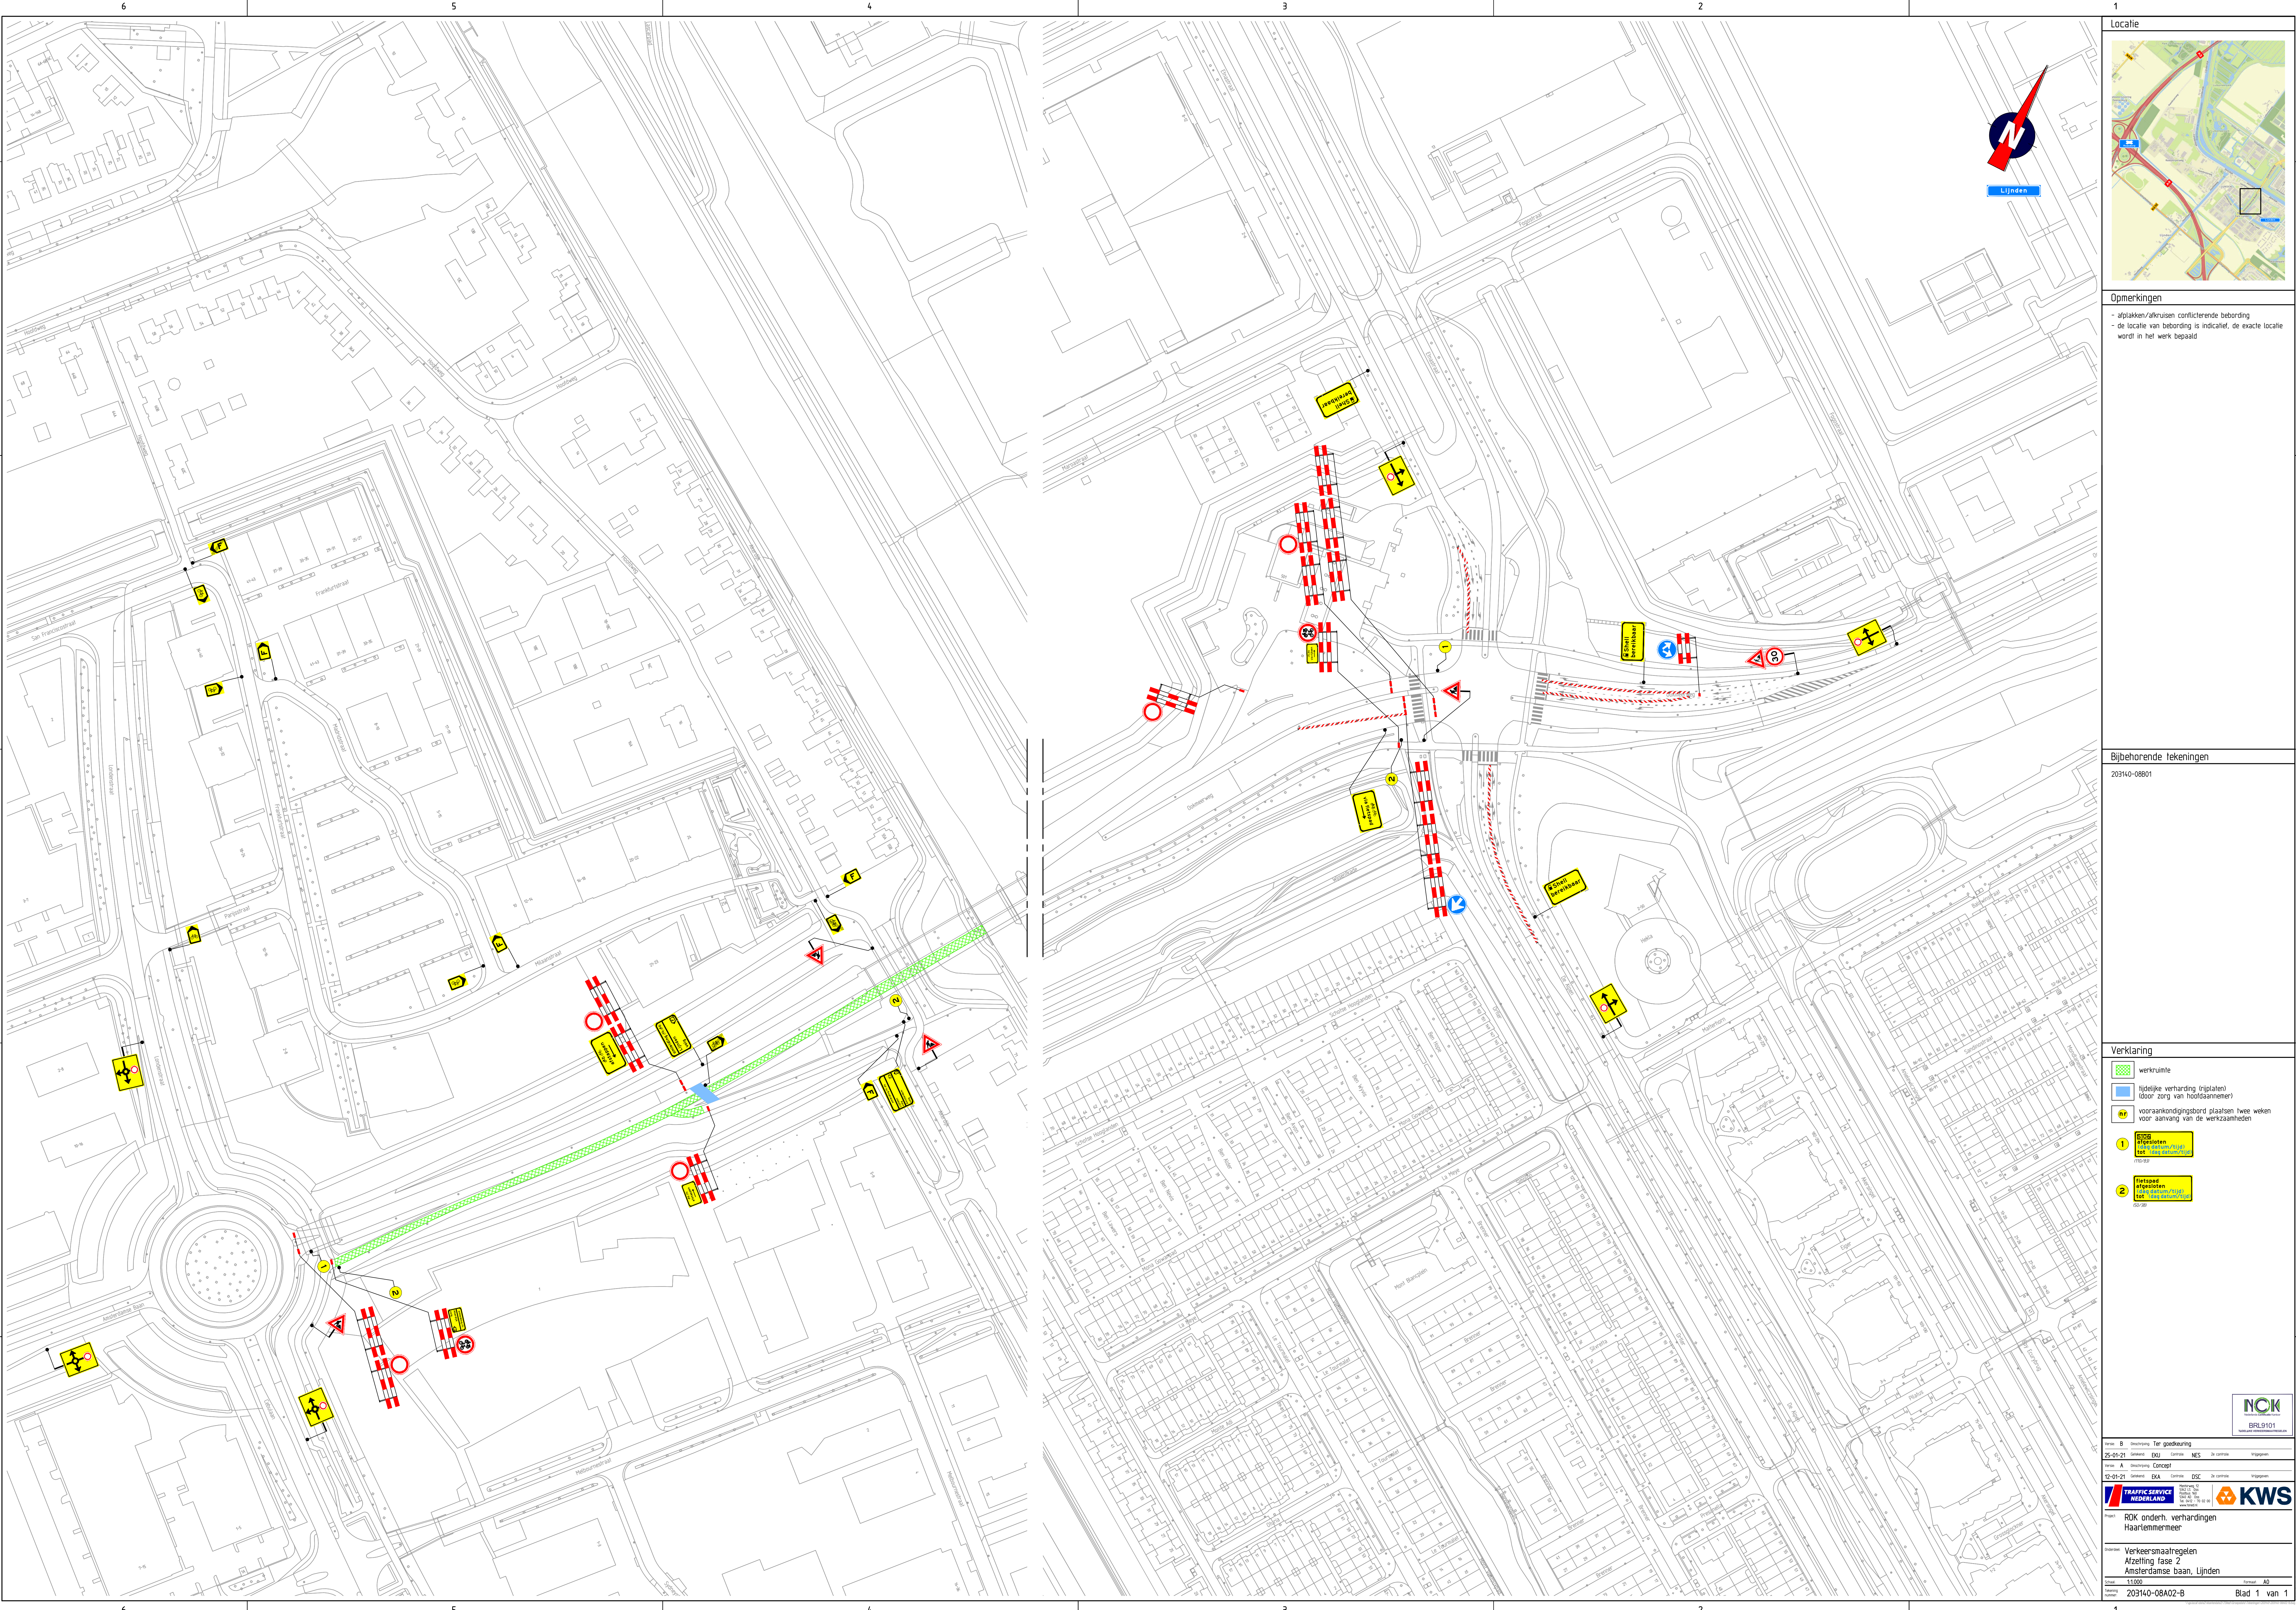

Opmerkingen

- afplakken/afkruisen conflicterende bebording
- de locatie van bebording is indicatief, de exacte locatie wordt in het werk bepaald

Bijbehorende tekeningen

203140-08801

- Verklaring**
- werkruimte
 - tijdelijke verharding (rijplaten) (door zorg van hoofdaannemer)
 - vooraankondigingsbord plaatsen twee weken voor aanvang van de werkzaamheden
 - 1 G108 afgevoerd tot 12-01-21
 - 2 Tietsepe afgevoerd tot 12-01-21

BRL9101
Nieuw ontwerp/verandering

Werk:	B	Overname:	Tot goedkeuring			
2-01-21	Ontwerp:	ES	Controle:	NES	De controle:	afgegeven
12-01-21	Ontwerp:	ES	Controle:	ES	De controle:	afgegeven
12-01-21	Ontwerp:	ES	Controle:	ES	De controle:	afgegeven

TRAFFIC SERVICE NEDERLAND

KWS

Werk: RDK onder: verhardingen
Haarlemmermeer

Overname: Verkeersmaatregelen
Afzetting fase 2
Amsterdamse baan, Lijnden

Staat: 1/1000
Schale: 203140-08A02-B
Blad 1 van 1