


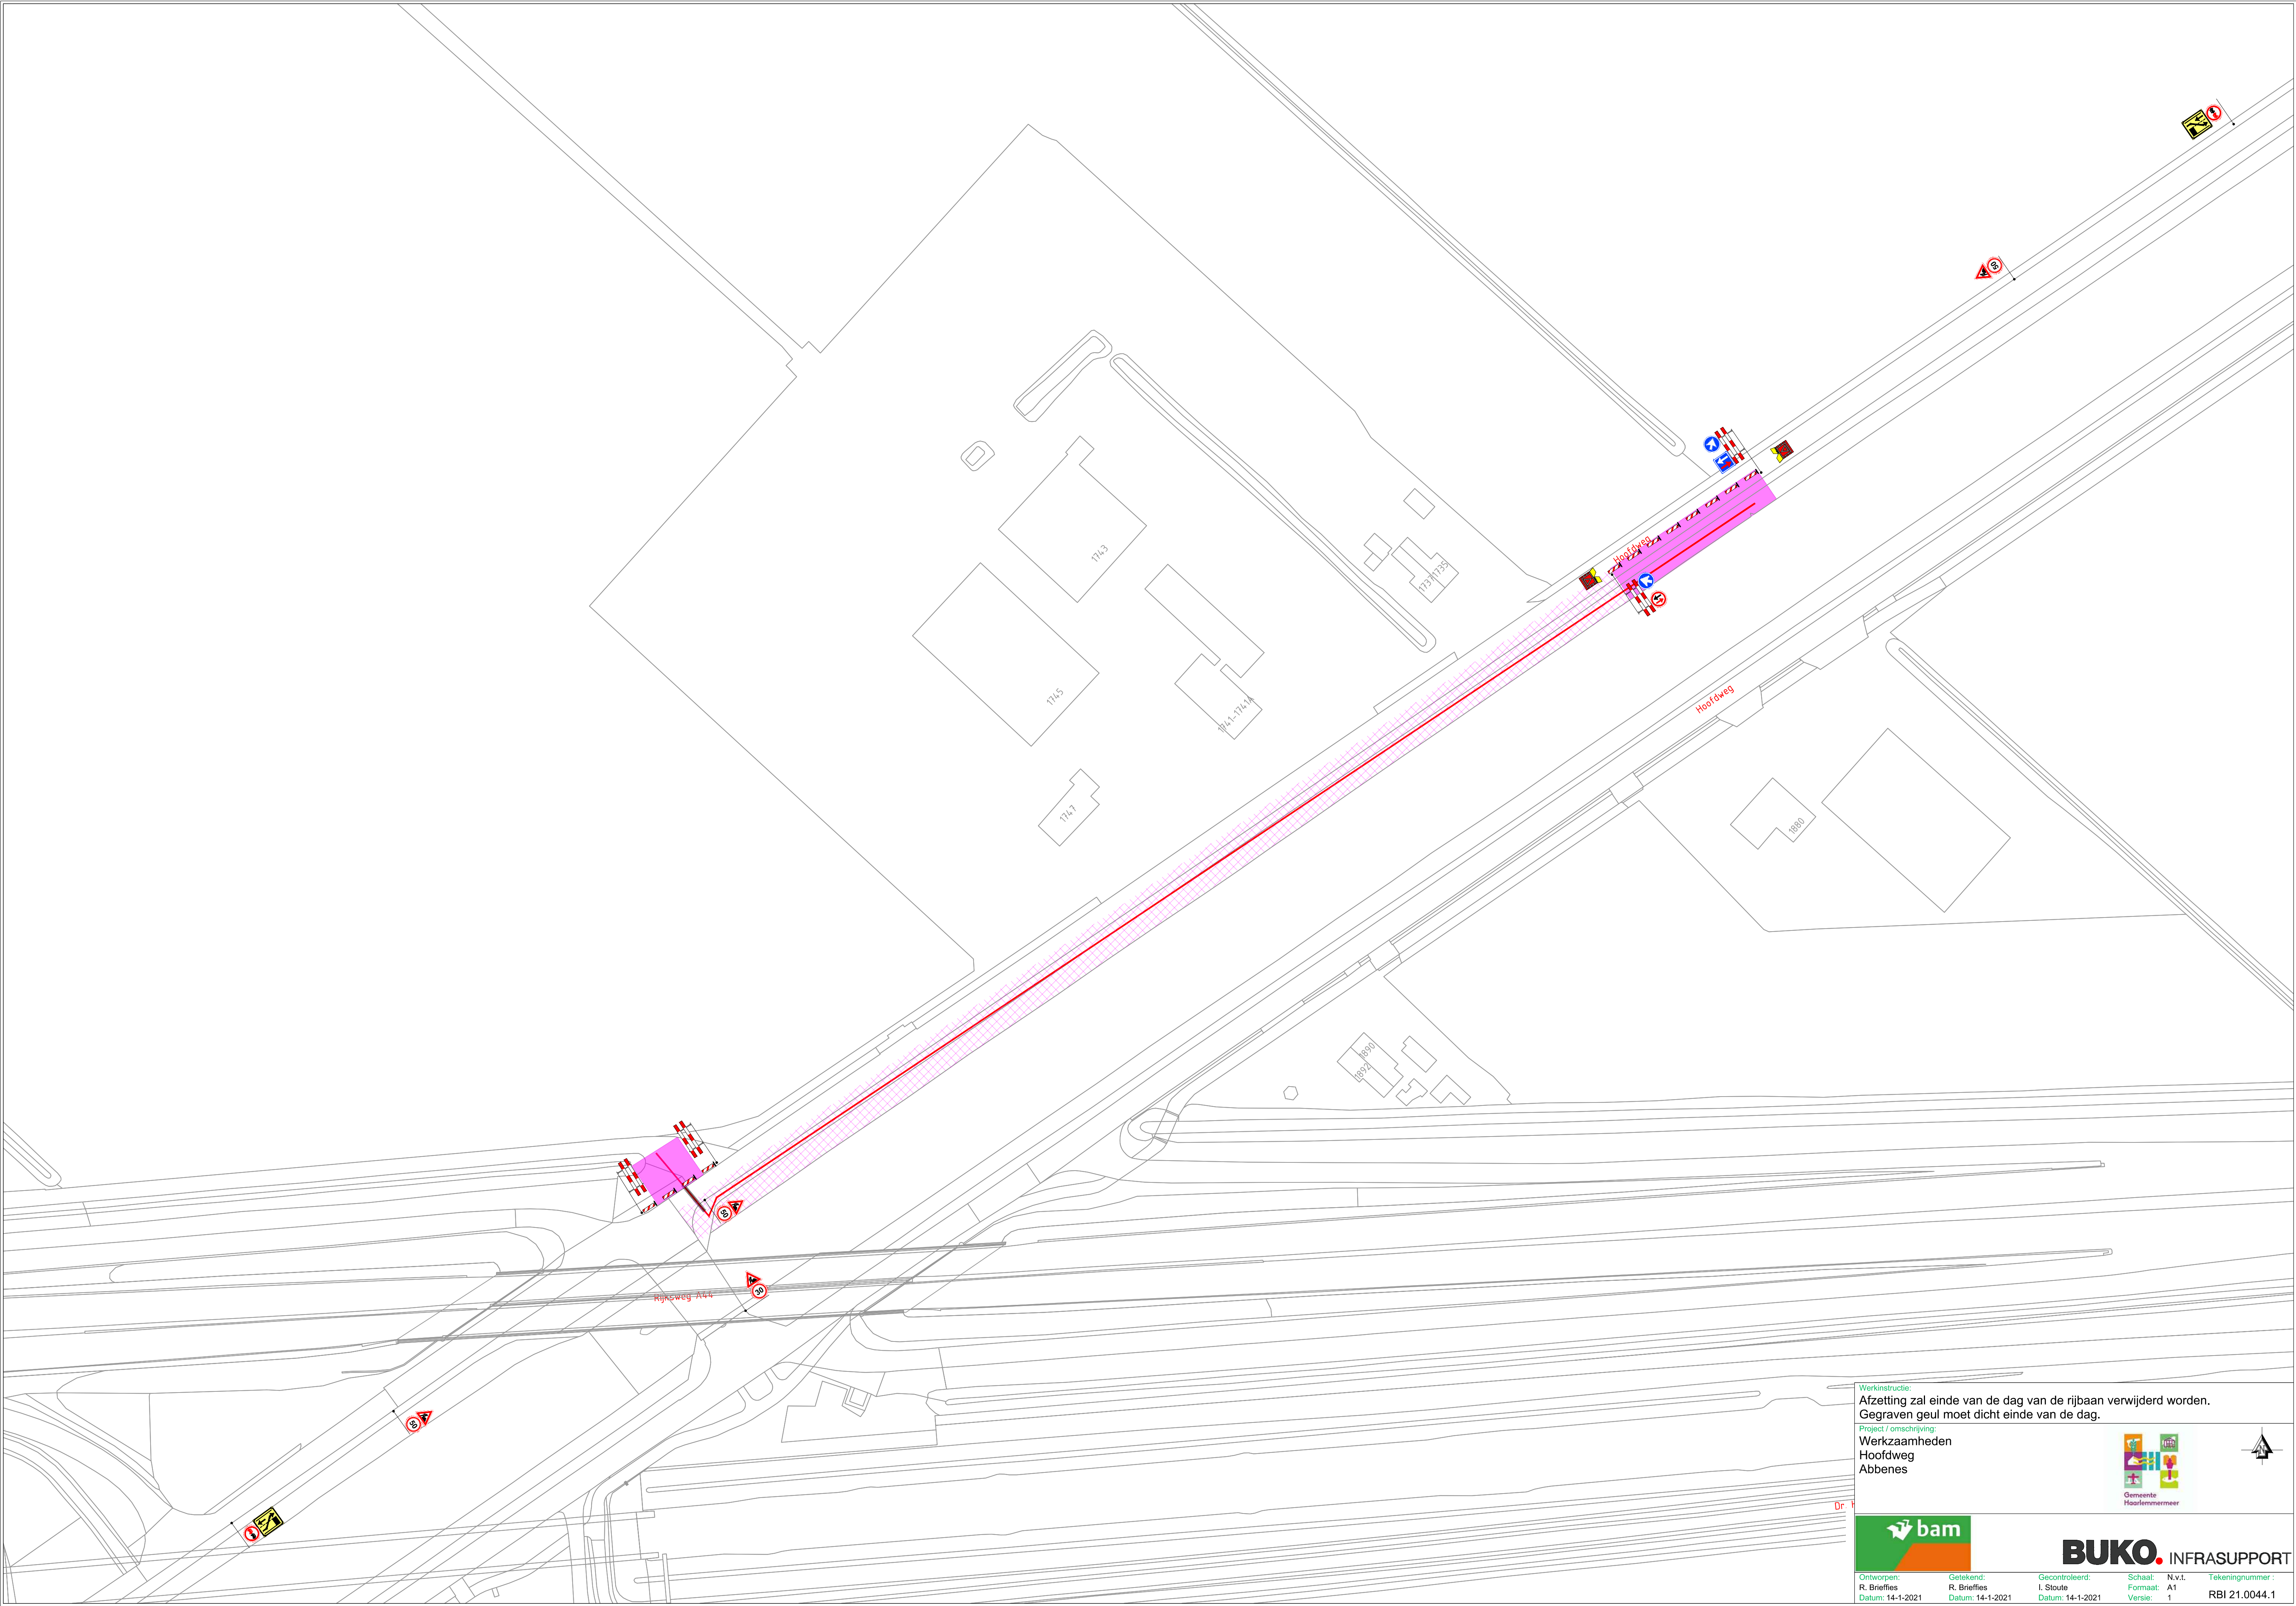

Werkstructuur:
Afzetting zal einde van de dag van de rijbaan verwijderd worden.
Gegraven geul moet dicht einde van de dag.

Project / omschrijving:
Werkzaamheden
Hoofdweg
Abbenes



BUKO INFRASUPPORT

Ontworpen: R. Brieffies Datum: 14-1-2021	Getekend: R. Brieffies Datum: 14-1-2021	Gecontroleerd: I. Sloute Datum: 14-1-2021	Schaal: Formaat: Versie: N.v.t. A1 1	Tekeningnummer: RBI 21.0044.1
--	---	---	---	----------------------------------