


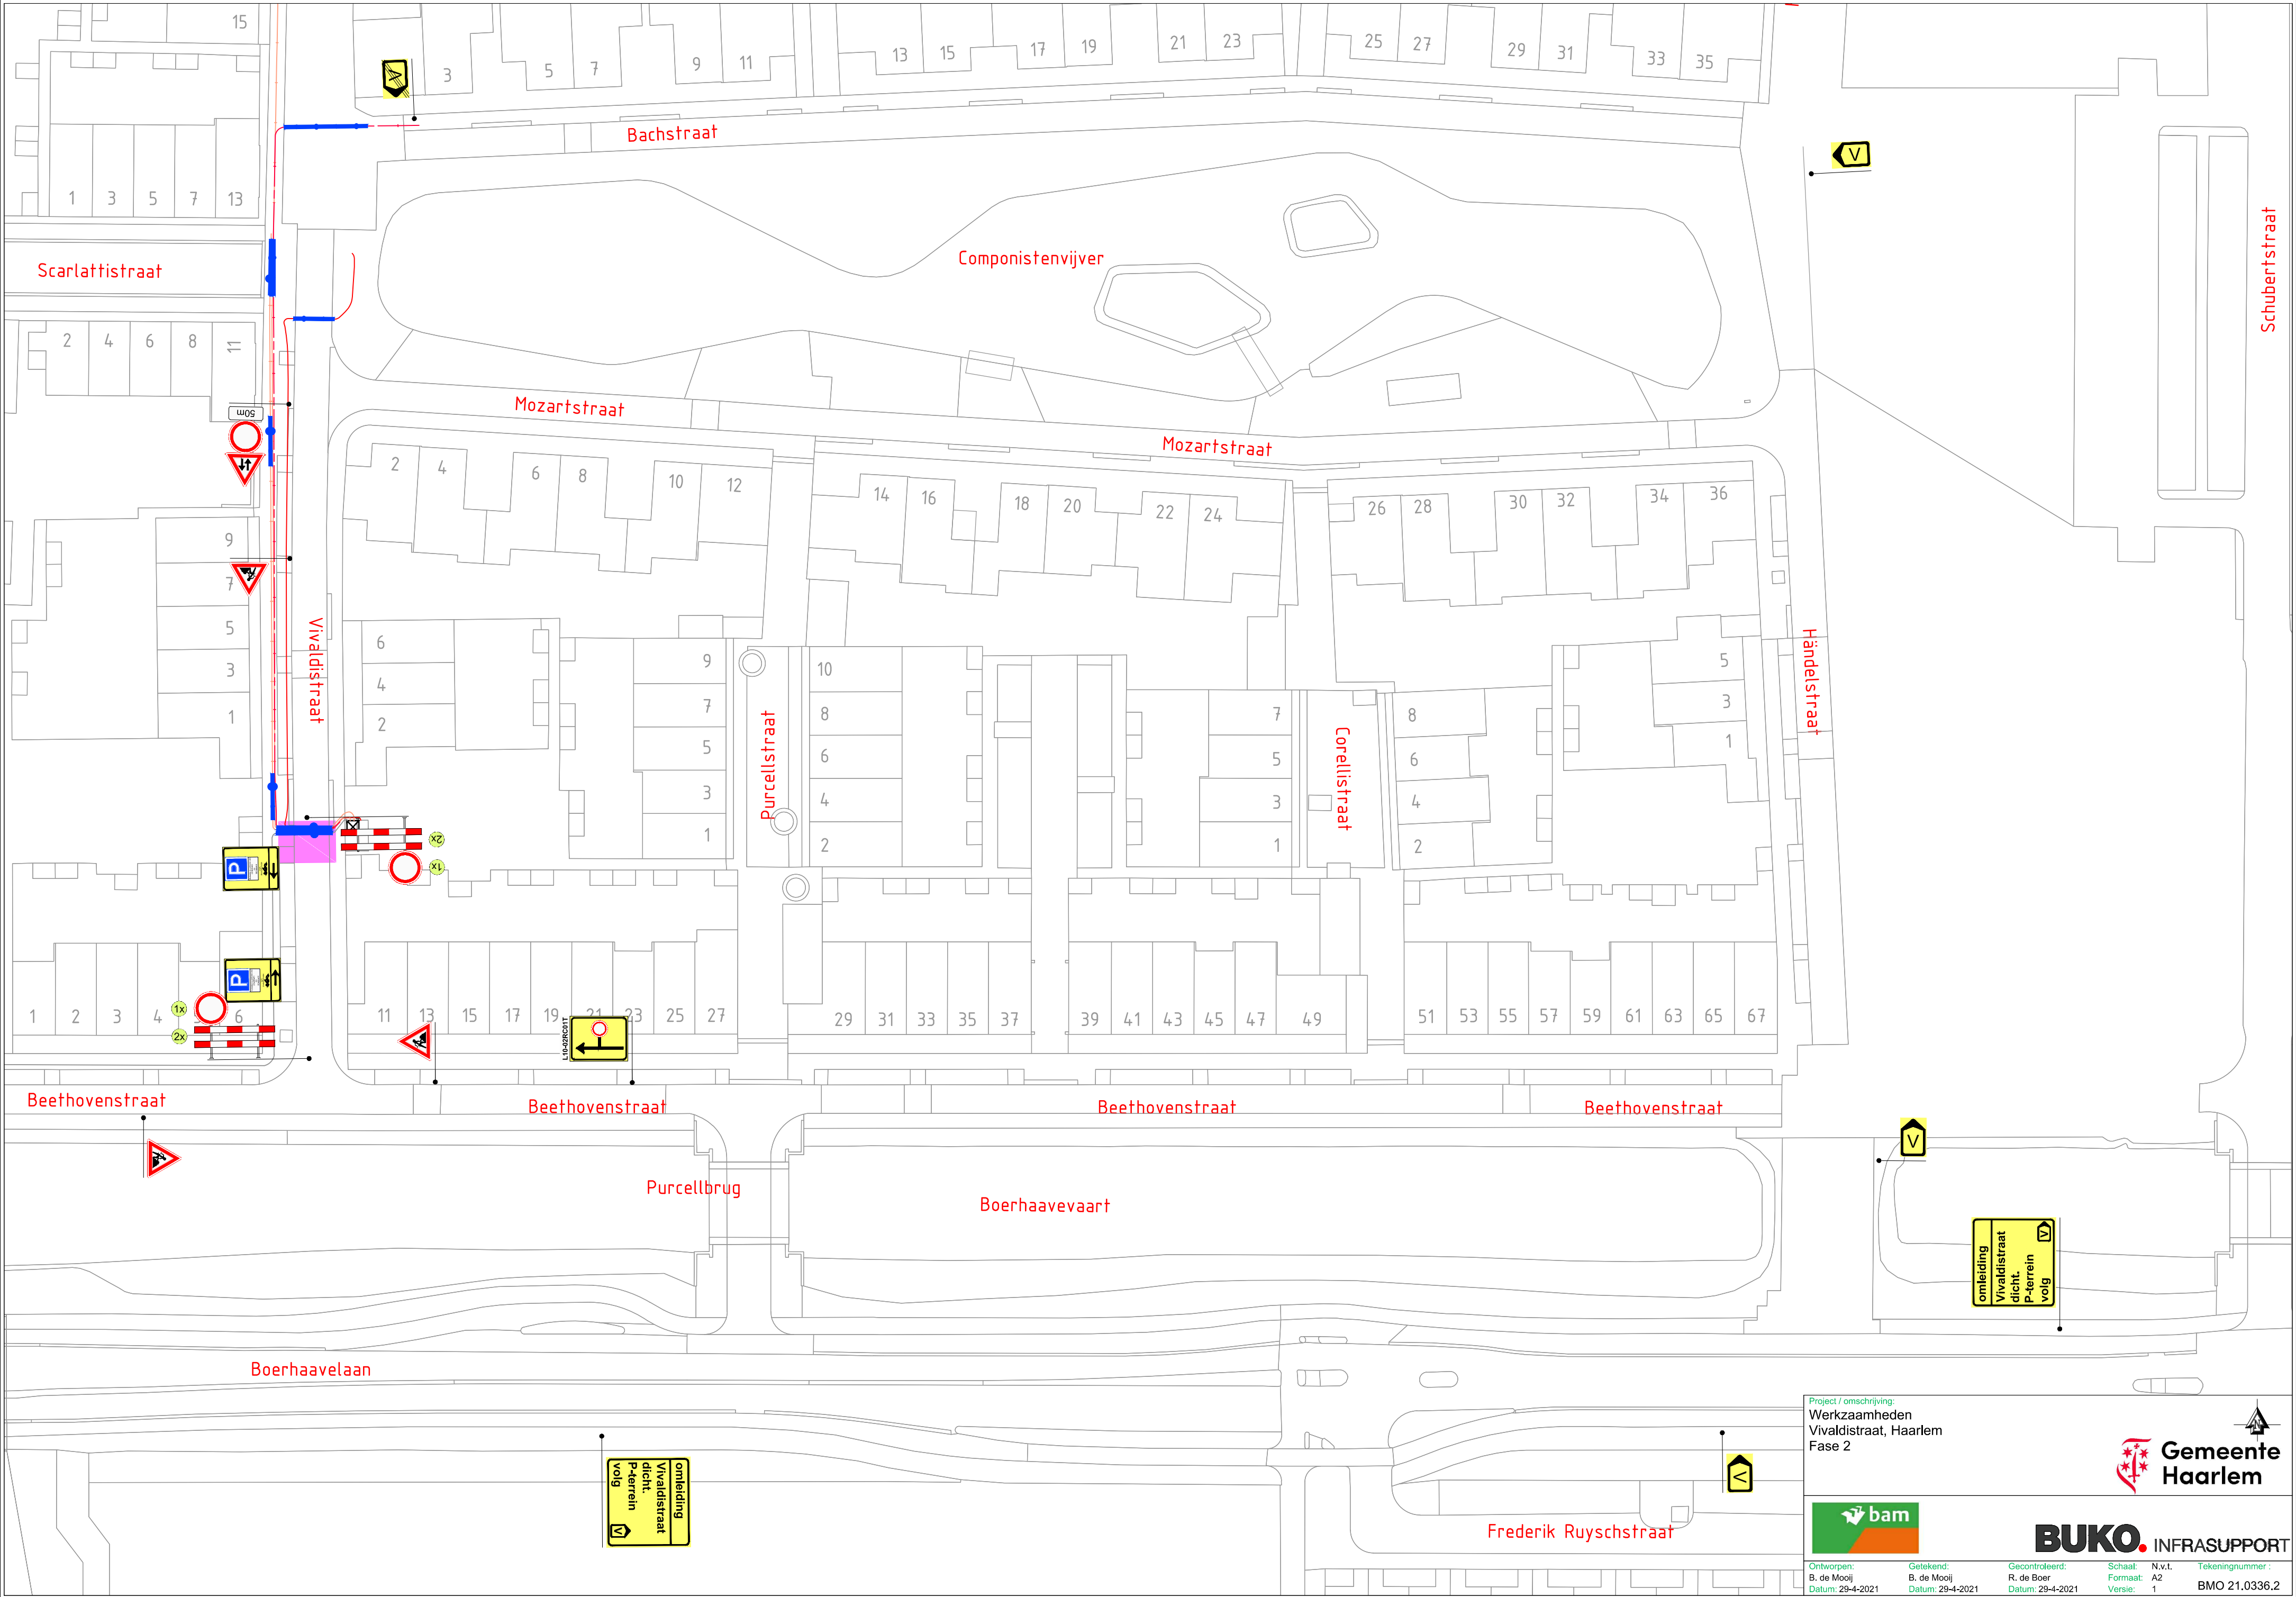

Project / omschrijving:  
Werksaamheden  
Vivaldistraat, Haarlem  
Fase 2

 **BUKO.** INFRA SUPPORT

|                                               |                                              |                                                  |                                |                   |                                  |
|-----------------------------------------------|----------------------------------------------|--------------------------------------------------|--------------------------------|-------------------|----------------------------------|
| Ontworpen:<br>B. de Mooij<br>Datum: 29-4-2021 | Getekend:<br>B. de Mooij<br>Datum: 29-4-2021 | Gecontroleerd:<br>R. de Boer<br>Datum: 29-4-2021 | Schaal:<br>Formaat:<br>Versie: | N.v.t.<br>A2<br>1 | Tekeningnummer:<br>BMO 21.0336.2 |
|-----------------------------------------------|----------------------------------------------|--------------------------------------------------|--------------------------------|-------------------|----------------------------------|