



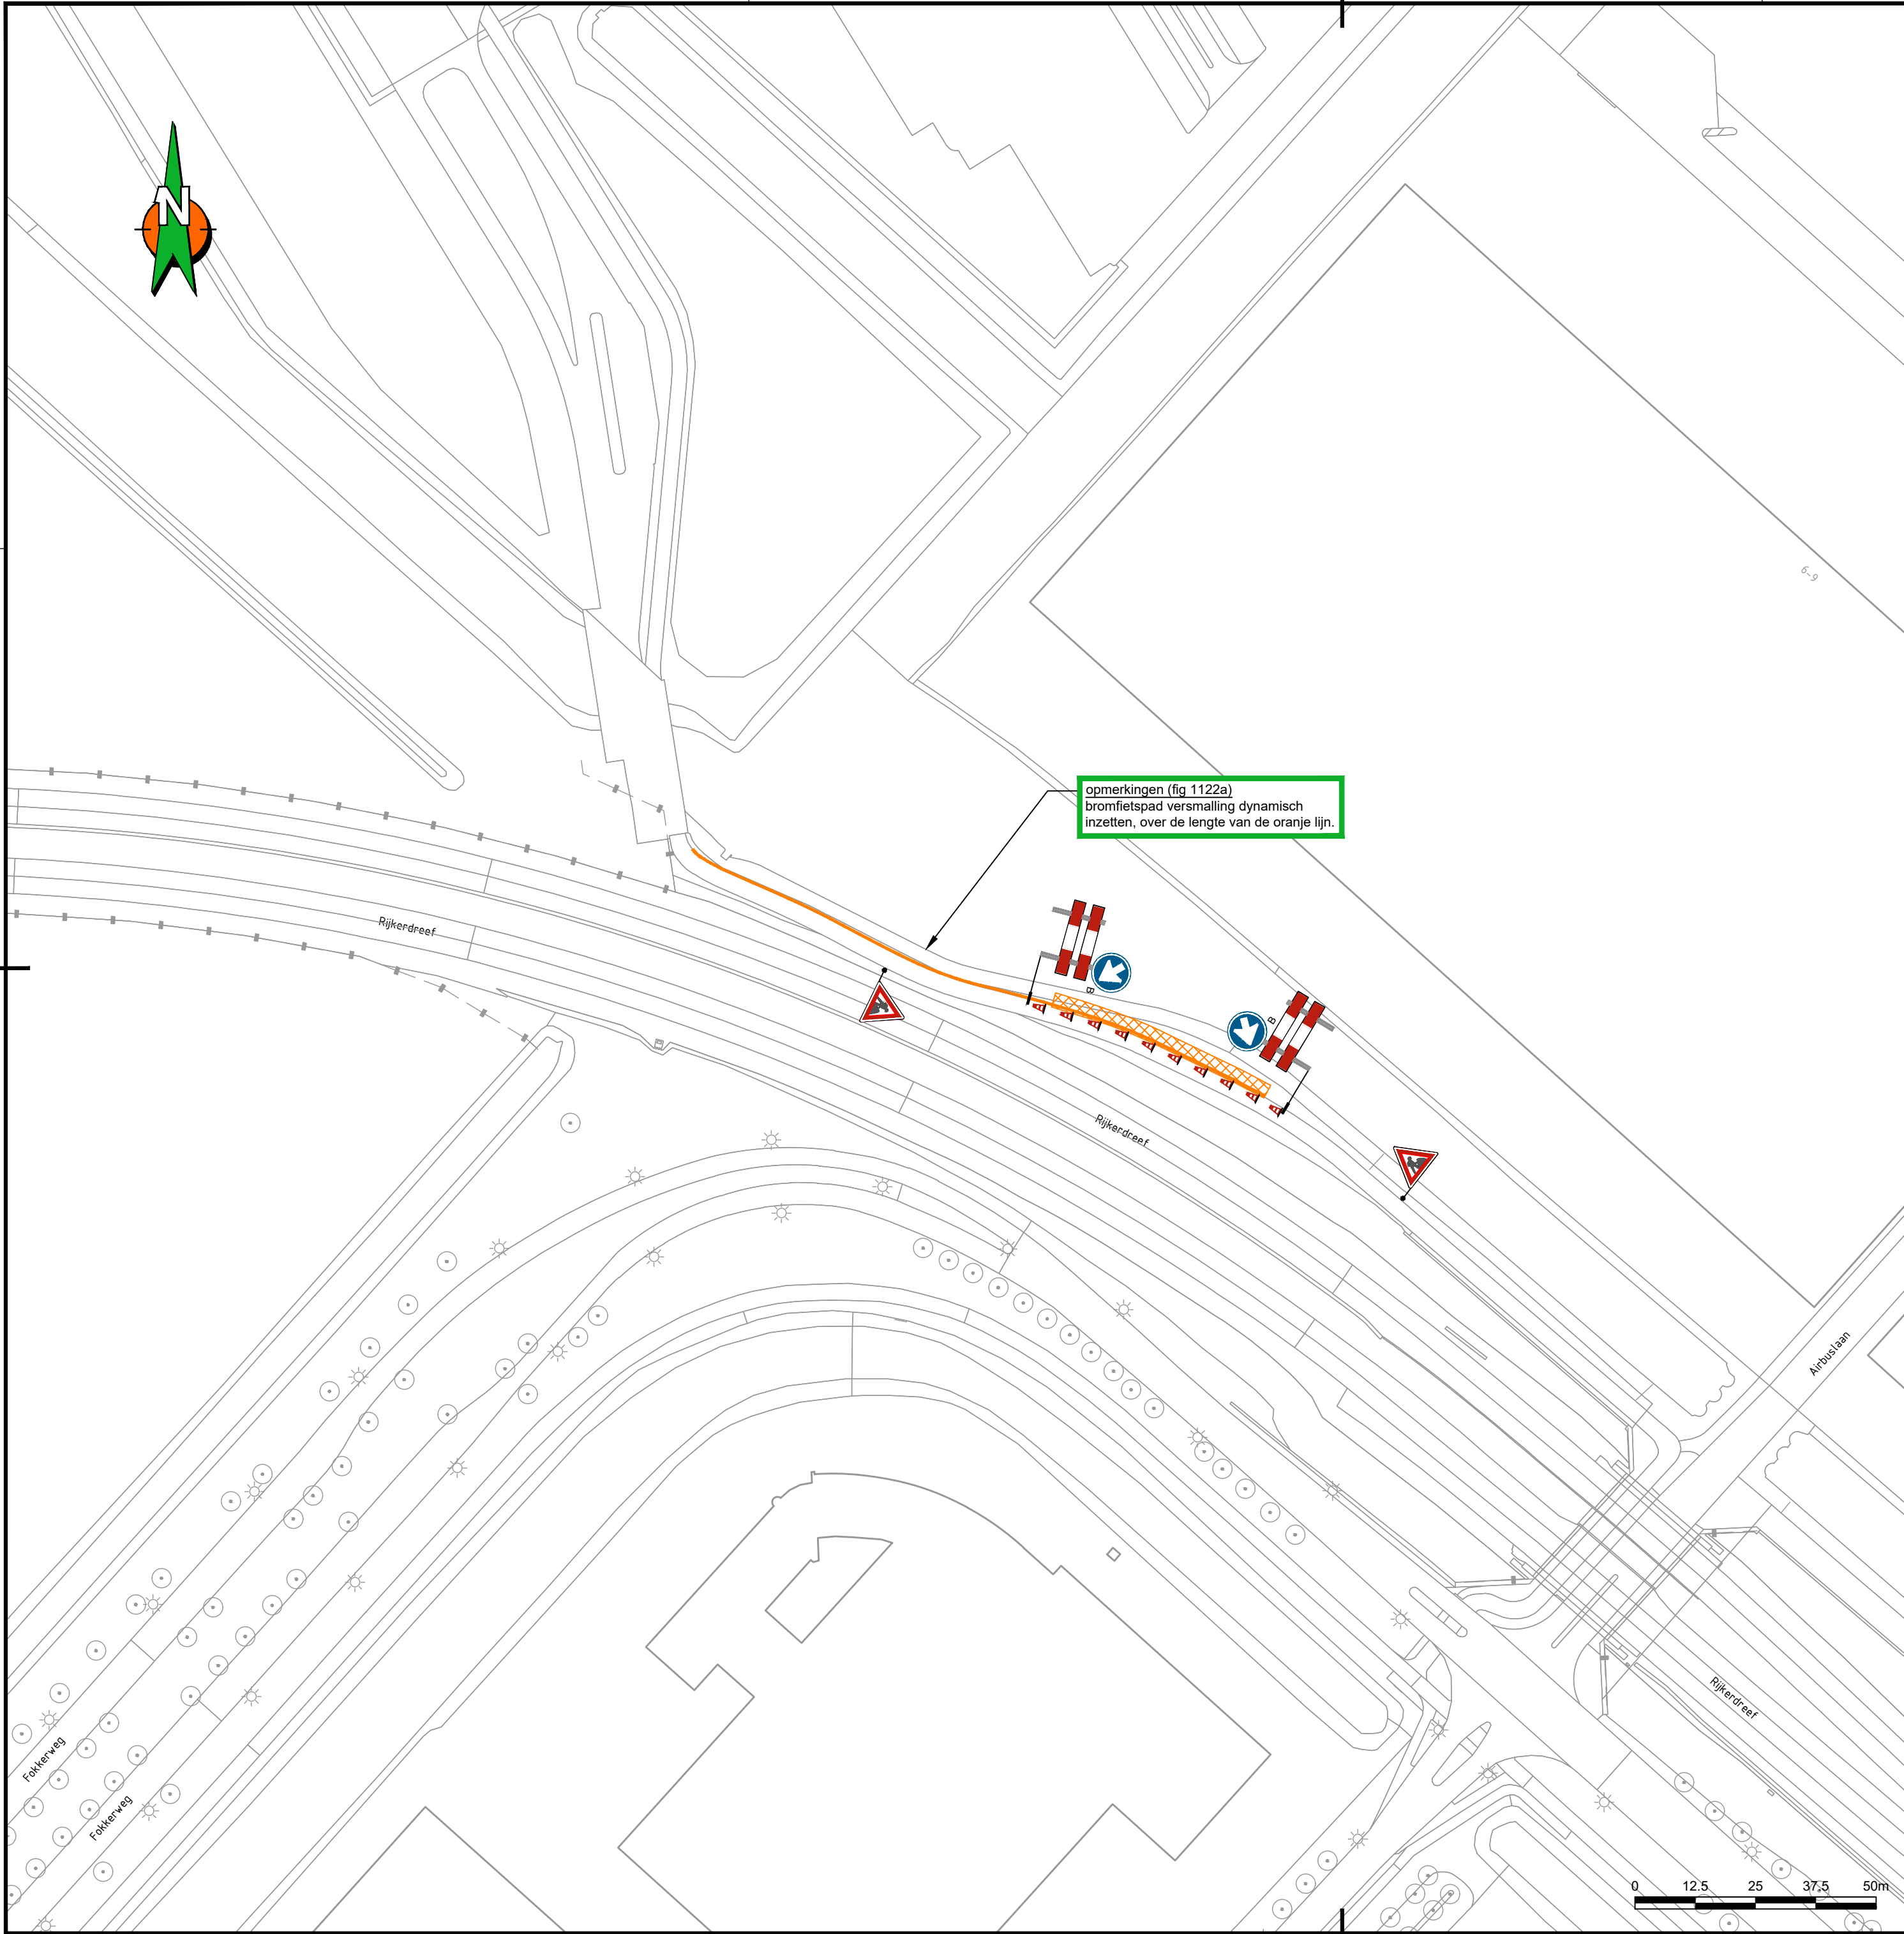

Locatie

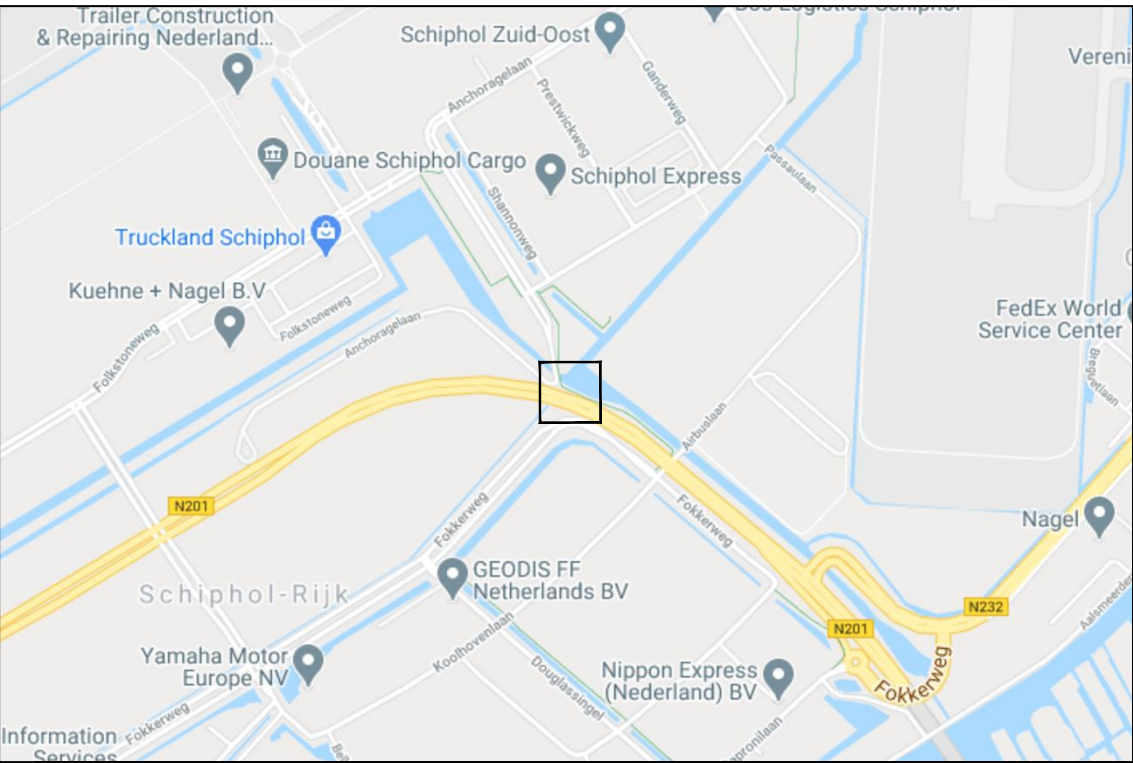

Opmerkingen

- Bij ernstige verkeershinder (afsluitingen e.d.) min. 2 weken voor aanvang werk infoborden plaatsen.
- Conflicterende bewegwijzering en bebording afplakken indien werkzaamheden langer dan 24h. (bij gebruik van tape mag het af te plakken bord niet beschadigd raken)
- Voor maatvoering (zover niet is aangegeven), maten hanteren zoals vermeld in de publicaties werk in uitvoering 96a en 96b van de CROW.

Legenda



werkvak



pijlbord, reflectieklasse III



RVV bord
reflectieklasse III

aantal	voorbeeld
1	
1	
2	
2	
10	

Opdrachtgever:

Schiphol

Project:

**Suppletieleiding Fietspad Rijkersdreef
bromfietspad versmalling**

Omschrijving:

**Situatietekening verkeersmaatregelen
afzettings/omleidingsplan**



BAM Infra Verkeerstechniek bv
Vestiging: Plantijnweg 32
Postadres: Postbus 170
Telefoon: 0345 - 54 74 74
Internet: www.baminfra.nl info@baminfra.nl

Schaal:

1:1000

Blad nummer:

1 van 1

Formaat:

A2.L

Tekeningnummer:

COP.00642.01.23/001

Status:

CONCEPT

Versie:

A1.1

Datum:

21 juni 2021

Opgesteld:

Heiligenberg, Nathalie van den

Gecontroleerd:

Paraaf:

Datum:

Paraaf:

Datum:

Paraaf:

Datum:

Paraaf:

Datum:

Paraaf:

Datum:

Paraaf: