

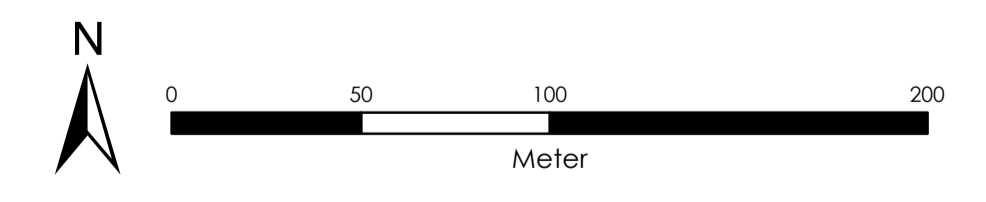


**Legenda**

- |   |                     |   |                                |
|---|---------------------|---|--------------------------------|
| — | Profiel             | — | <b>KLIC</b>                    |
| — | Verspreidbaar       | — | Datatransport                  |
| ■ | Stuw                | — | Gas lage druk                  |
| — | Brug                | — | Gas hoge druk                  |
| — | Duiker              | — | Buisleiding gevaarlijke inhoud |
| ● | Monstervakscheiding | — | Hoogspanning                   |
| ● | Druk fietspad       | — | Middenspanning                 |
| ● | Weinig werkruimte   | — | Laagspanning                   |
|   |                     | — | Riool vrijval                  |
|   |                     | — | Riool onder druk               |
|   |                     | — | Warmte                         |
|   |                     | — | Water                          |
|   |                     | — | Overig                         |

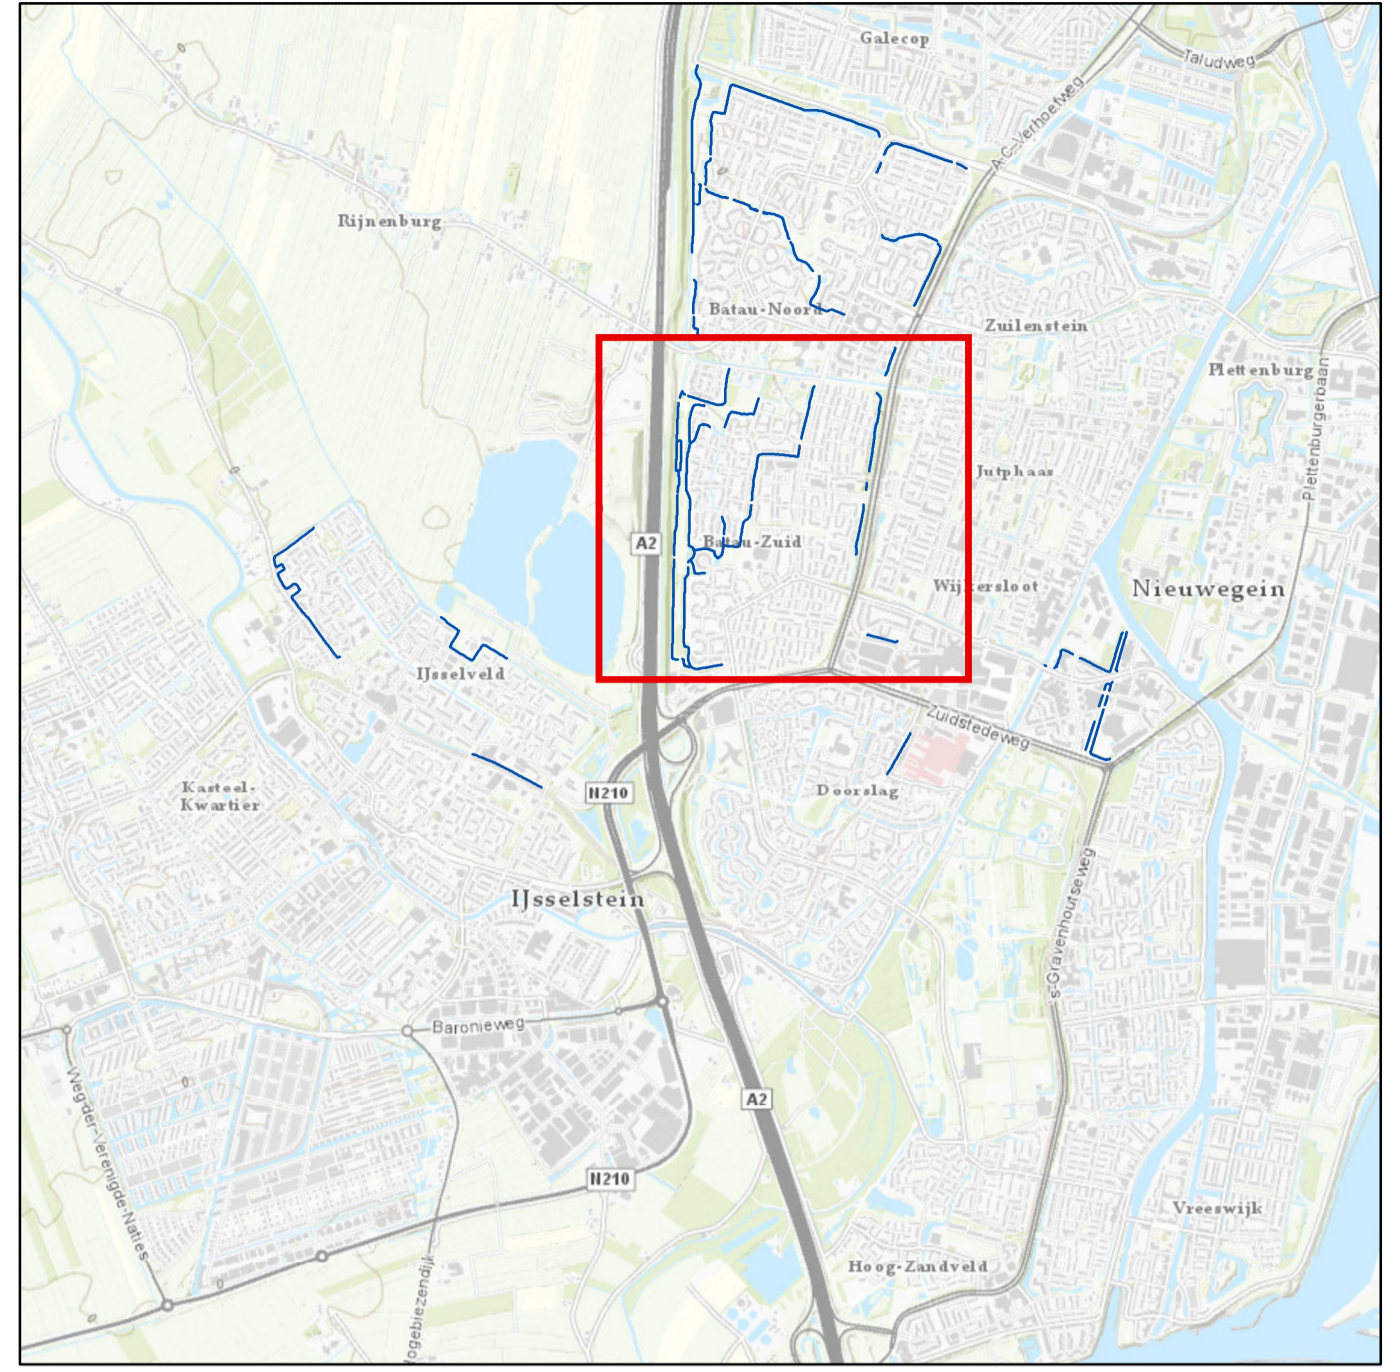


Oprachtgever:	Hoogheemraadschap De Stichtse Rijnlanden		
Project:	Baggeren Nieuwegein en IJsselveld 2020		
Onderdeel:	Overzichtstekening Stadscentrum-Merwestein		
Tijhuis Ingenieurs BV Tel. Hoorn: 0229 272000 Tel. Amerfoort: 030 6868060 Tel. Joure: 0513 618080 E-mail: info@tijhuisingenieurs.nl www.tijhuisingenieurs.nl	Schaal :	1:2.000	Tekeningnummer:
	Formaat :	A1	LR.447-1908.60-TK-01.1
	Getekend :	M.H.	Datum :
	Gecontroleerd :	M.S.	30-10-2020


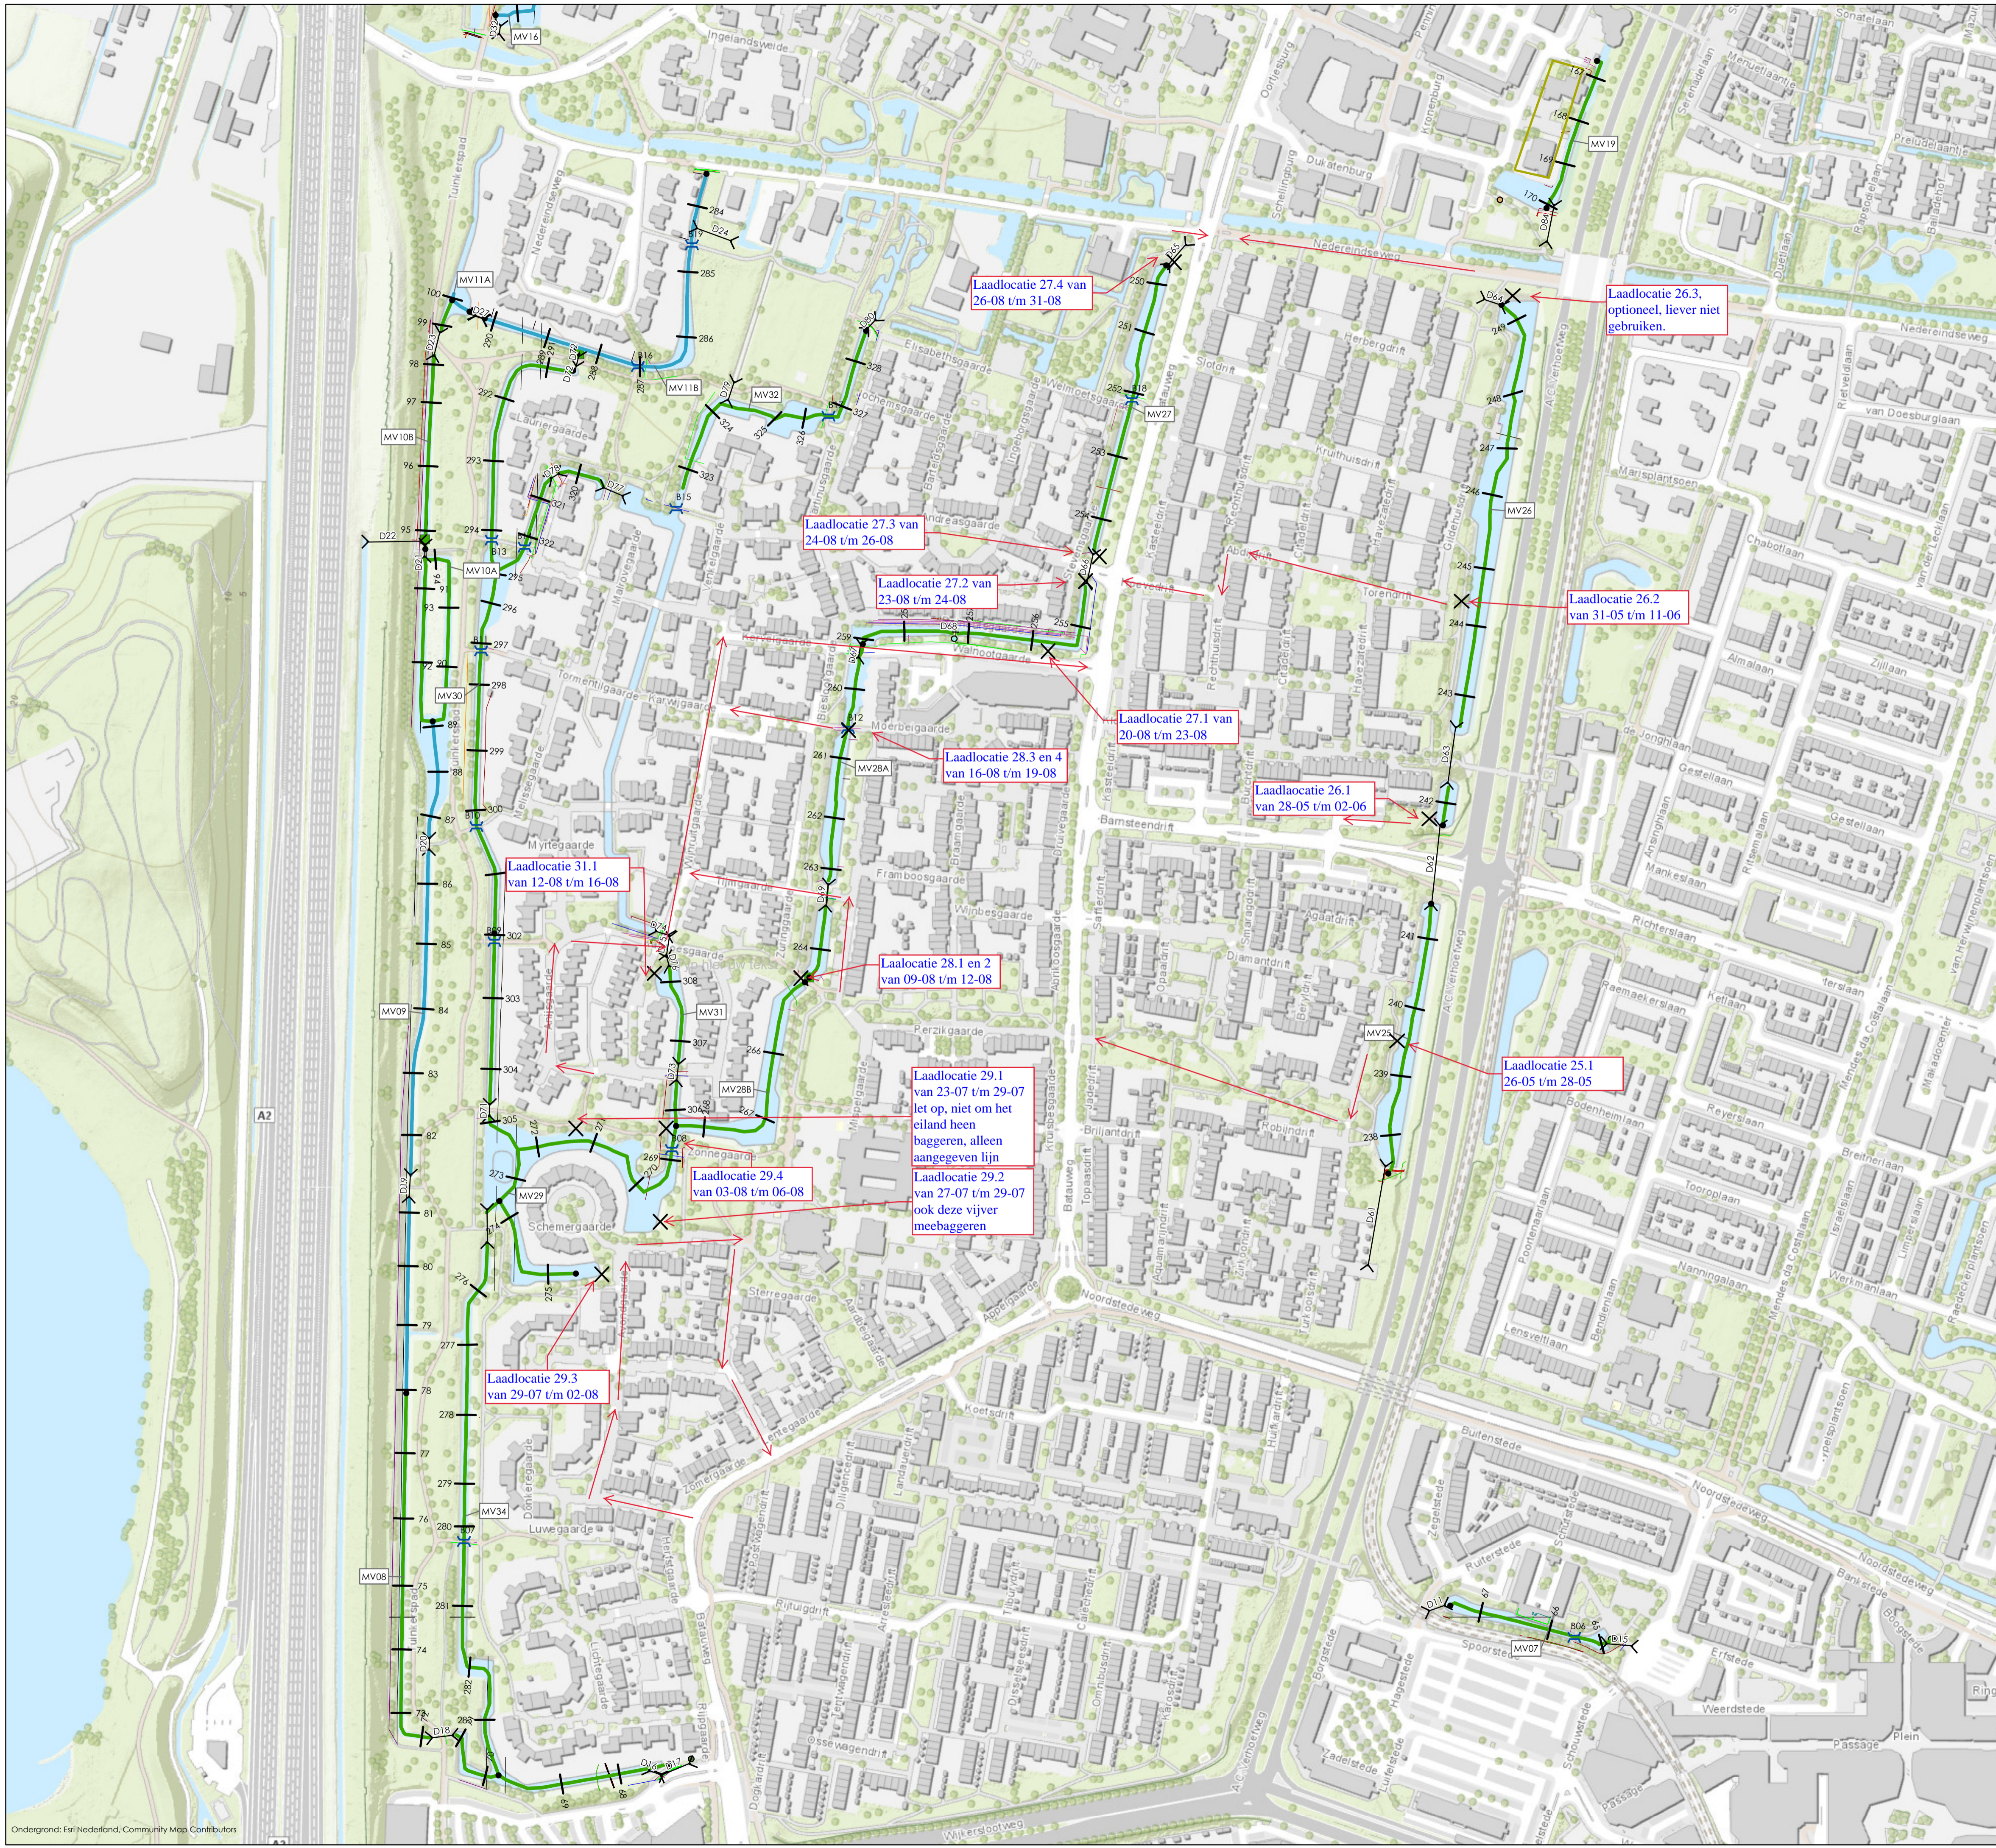


**Legenda**

- Profiel
  - Verspreidbaar
  - Vrij verspreidbaar
  - Stuw
  - ⌋ Brug
  - ◇ Gemaal
  - ⌋ Duiker
  - Monstervakscheiding
  - Aandachtspunten
  - Hier start de bouw van appartementencomplex in augustus
  - Geen toegang
  - Krappe opstelplaats
  - Mogelijk hekwerk verwijderen voor opstelplaats
  - Weinig werkruimte
- KLIC
  - Datatransport
  - Gas lage druk
  - Gas hoge druk
  - Buisleiding gevaarlijke inhoud
  - Hoogspanning
  - Middenspanning
  - Laagspanning
  - Riool vrijverval
  - Riool onder druk
  - Warmte
  - Water
  - Overig

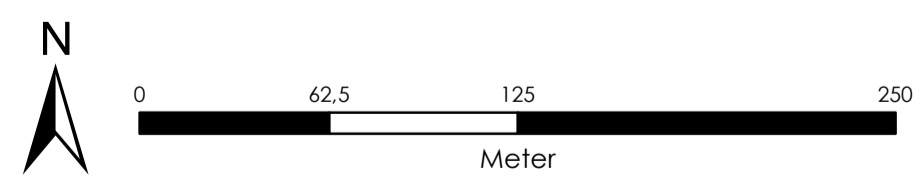

Opdrachtgever:	Hoogheemraadschap De Stichtse Rijnlanden		
Project:	Baggeren Nieuwegein en IJsselveld 2020		
Onderdeel:	Overzichtstekening Batau – Zuid		
Tijhuis Ingenieurs BV Tel. Hoorn: 0229 272000 Tel. Amersfoort: 030 6868060 Tel. Joure: 0513 618080 Email: info@tijhuisingenieurs.nl www.tijhuisingenieurs.nl	Schaal :	1:2.500	Tekeningnummer:
	Formaat :	A1	LR.447-1908.60-TK-01.2
	Getekend :	M.H.	Datum :
	Gecontroleerd :	M.S.	30-10-2020

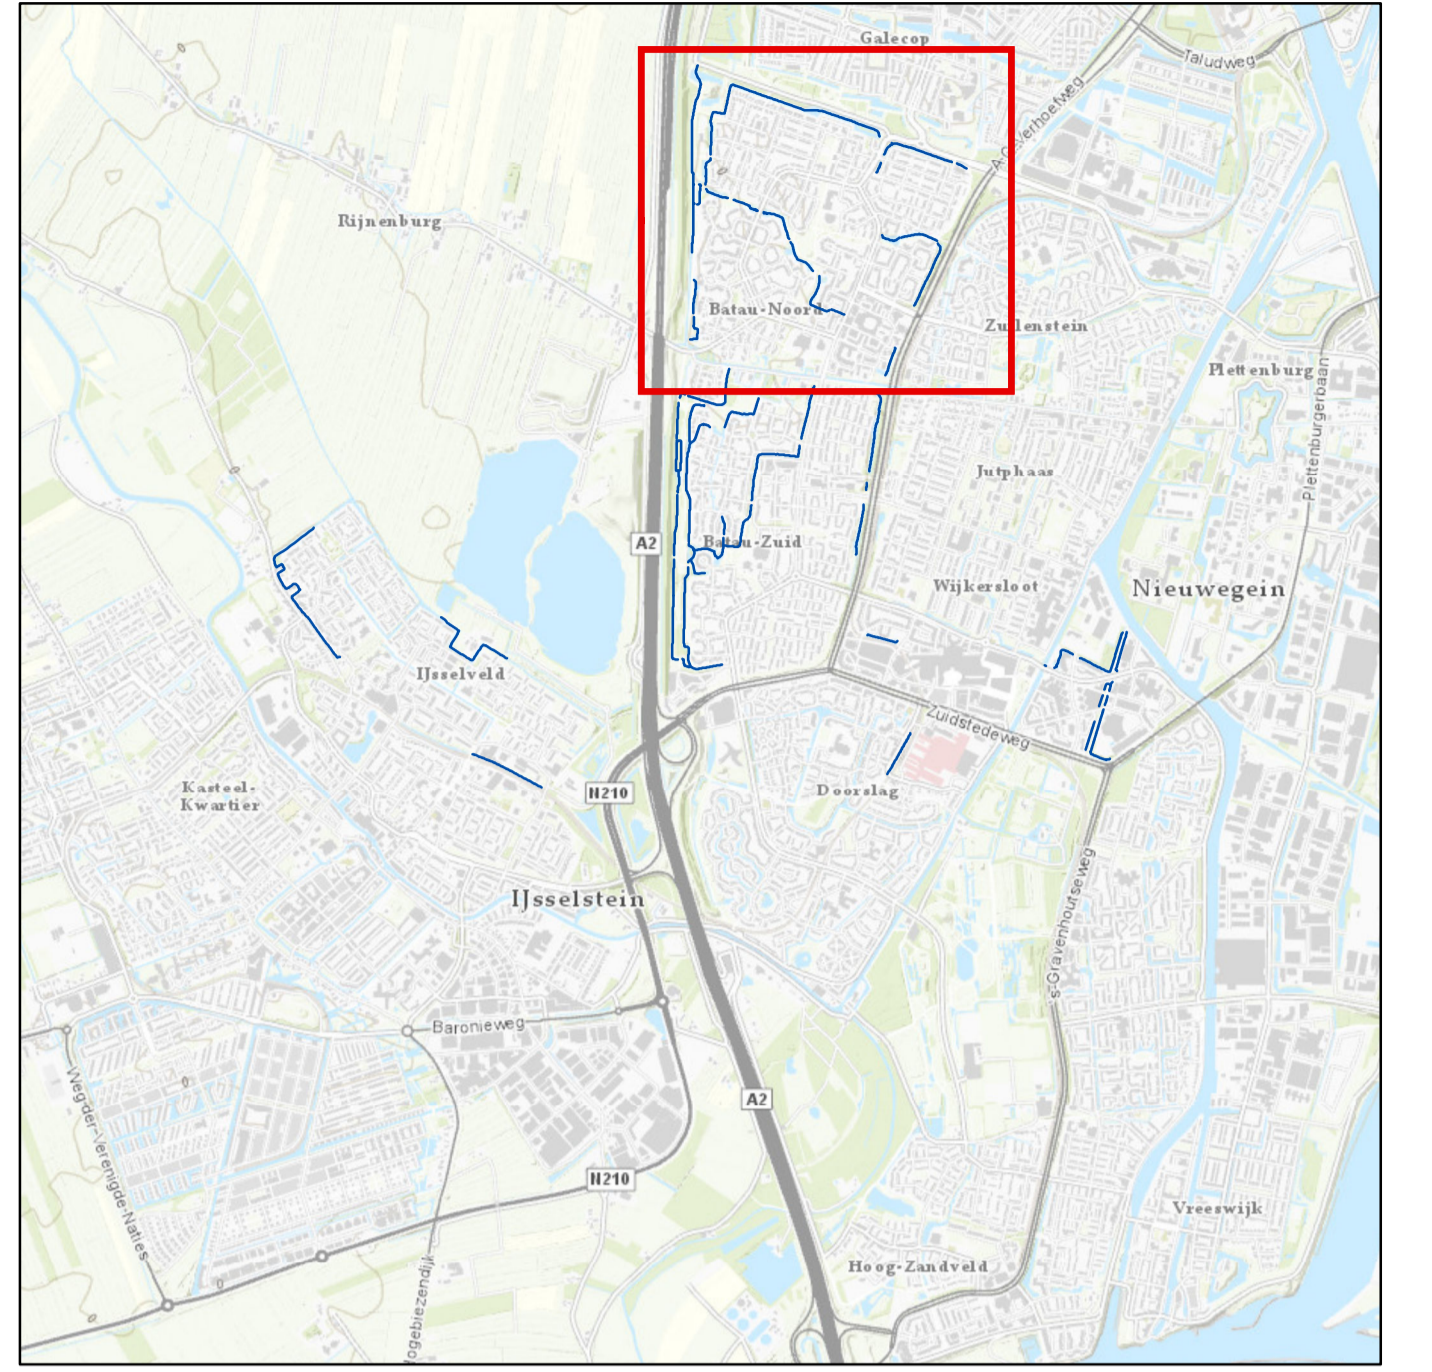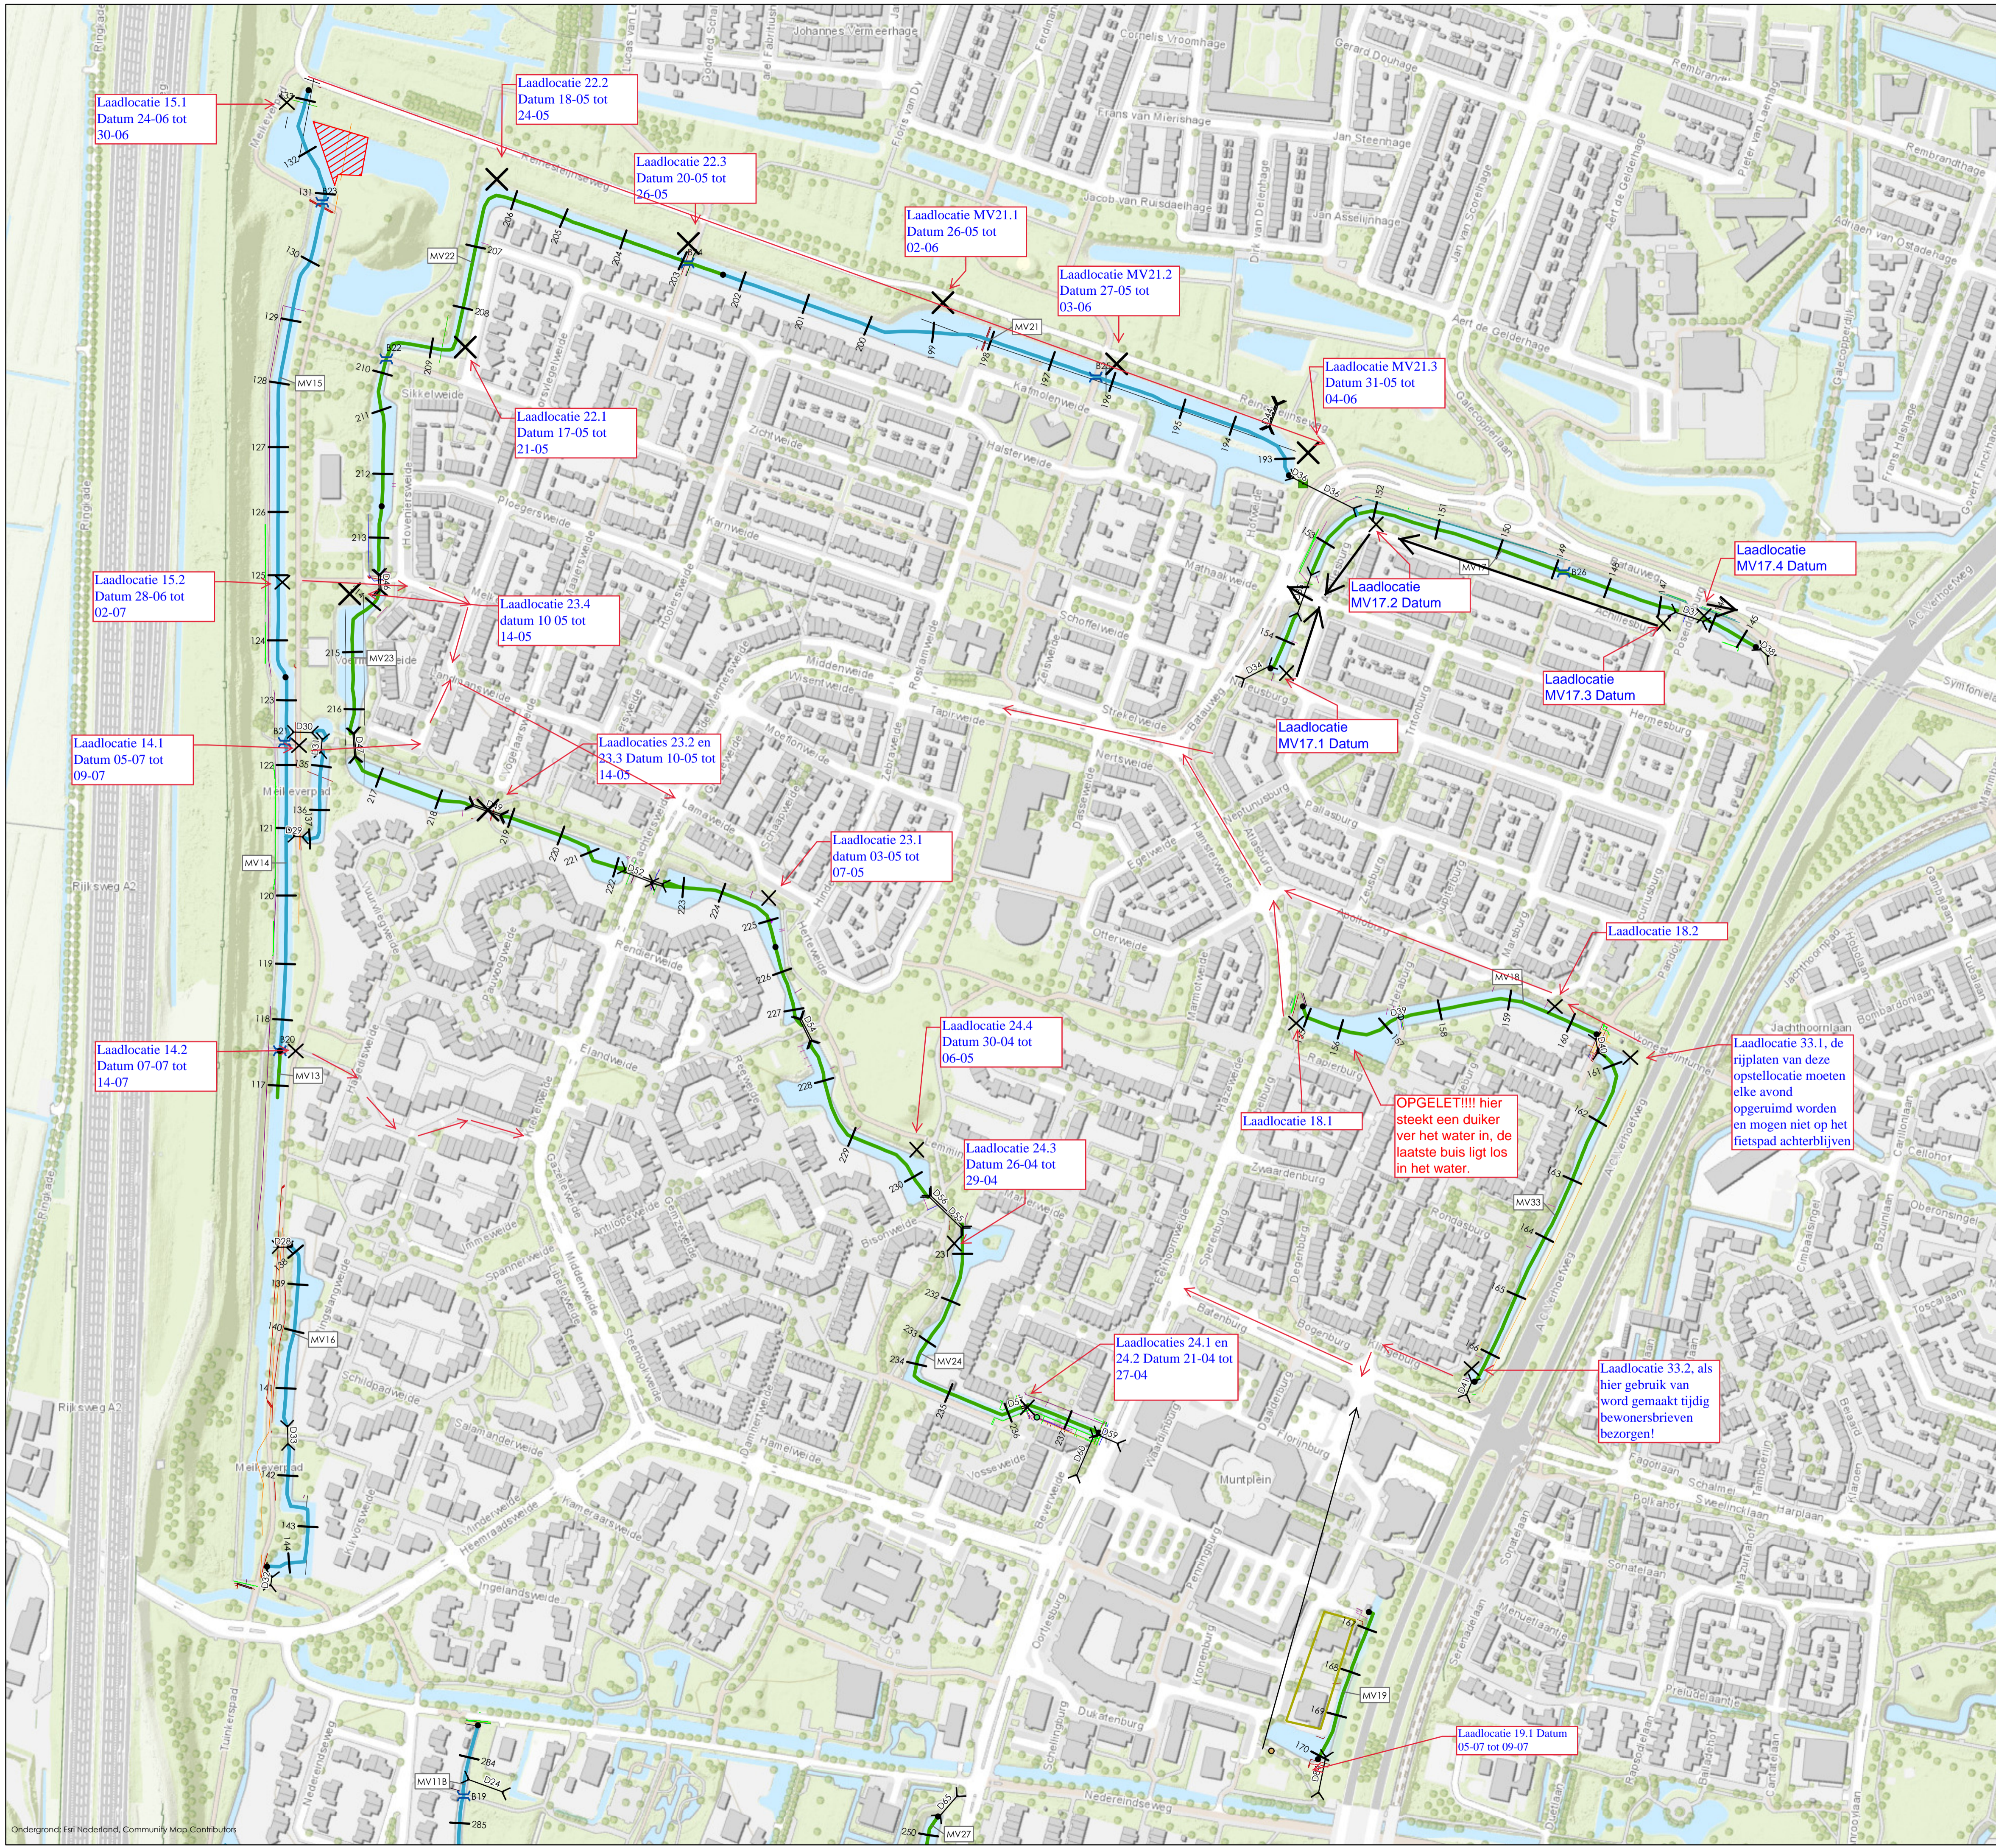


**Legenda**

- NOGO gasleiding
  - Profiel
  - Verspreidbaar
  - Vrij verspreidbaar
  - Stuw
  - Brug
  - Gemaal
  - Duiker
  - Monsterverkscheiding
  - Objecten
  - Aandachtspunten
  - Hier start de bouw van appartementencomplex in augustus
  - Mogelijk hekwerk verwijderen voor opstelplaats
  - Weinig werkruimte
- KVIC
  - Gas lage druk
  - Gas hoge druk
  - Buisleiding gevaarlijke inhoud
  - Hoogspanning
  - Middenspanning
  - Laagspanning
  - Riol vrijverval
  - Riol onder druk
  - Warmte
  - Water
  - Overig



**OPGELET!!!!** hier steekt een duiker ver het water in, de laatste buis ligt los in het water.

Laadlocatie 33.1, de rijplaten van deze opstellocatie moeten elke avond opgeruimd worden en mogen niet op het fietspad achterblijven

Laadlocatie 33.2, als hier gebruik van wordt gemaakt tijdig bewonersbrieven bezorgen!

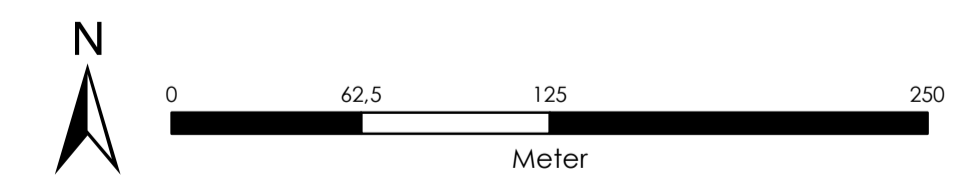



Oprachtgever:	Hoogheemraadschap De Stichtse Rijnlanden		
Project:	Baggeren Nieuwegein en IJsselveld 2020		
Onderdeel:	Overzichtstekening Batau-Noord		
Tijhuis Ingenieurs BV Tel. Hoorn: 0229 272000 Tel. Amersfoort: 030 6868060 Tel. Joure: 0513 618080 Email: info@tijhuisingenieurs.nl www.tijhuisingenieurs.nl	Schaal :	1:2.500	Tekeningnummer:
	Formaat :	A1	LR.447-1908.60-TK-01.3
	Getekend :	M.H.	Datum :
	Gecontroleerd :	M.S.	30-10-2020

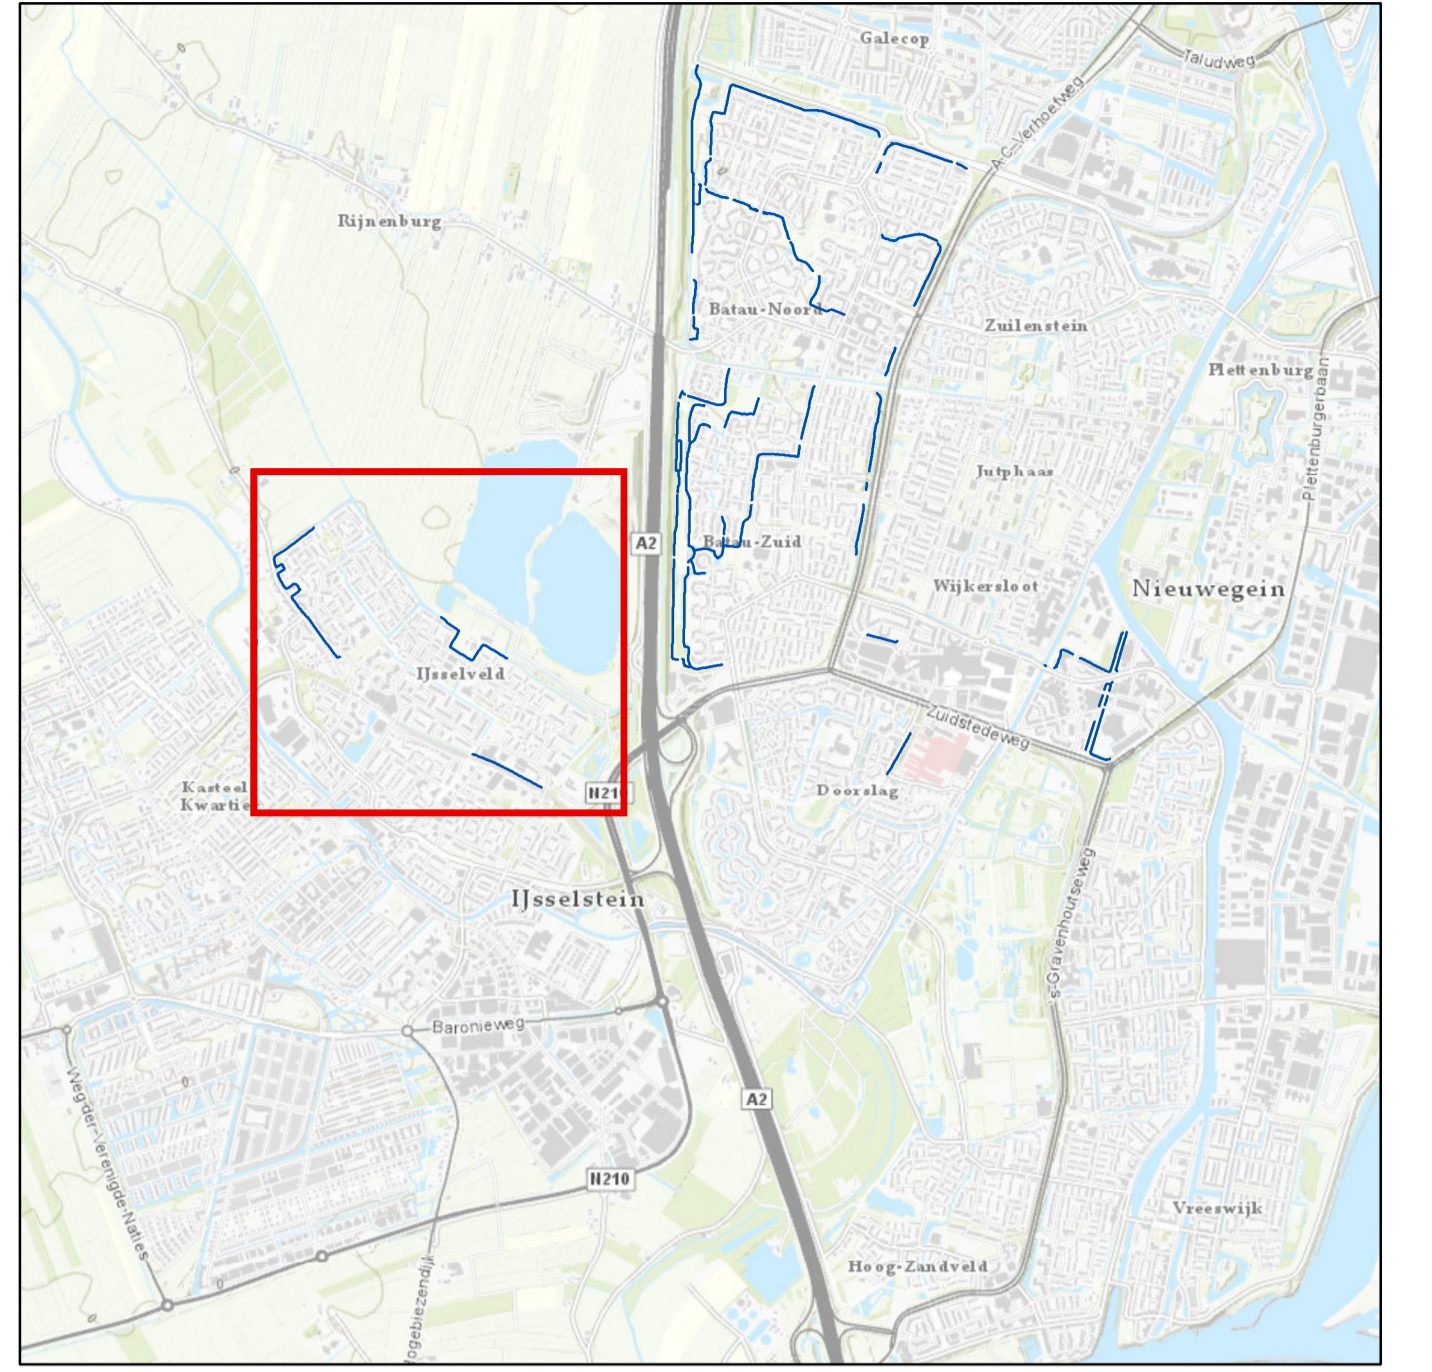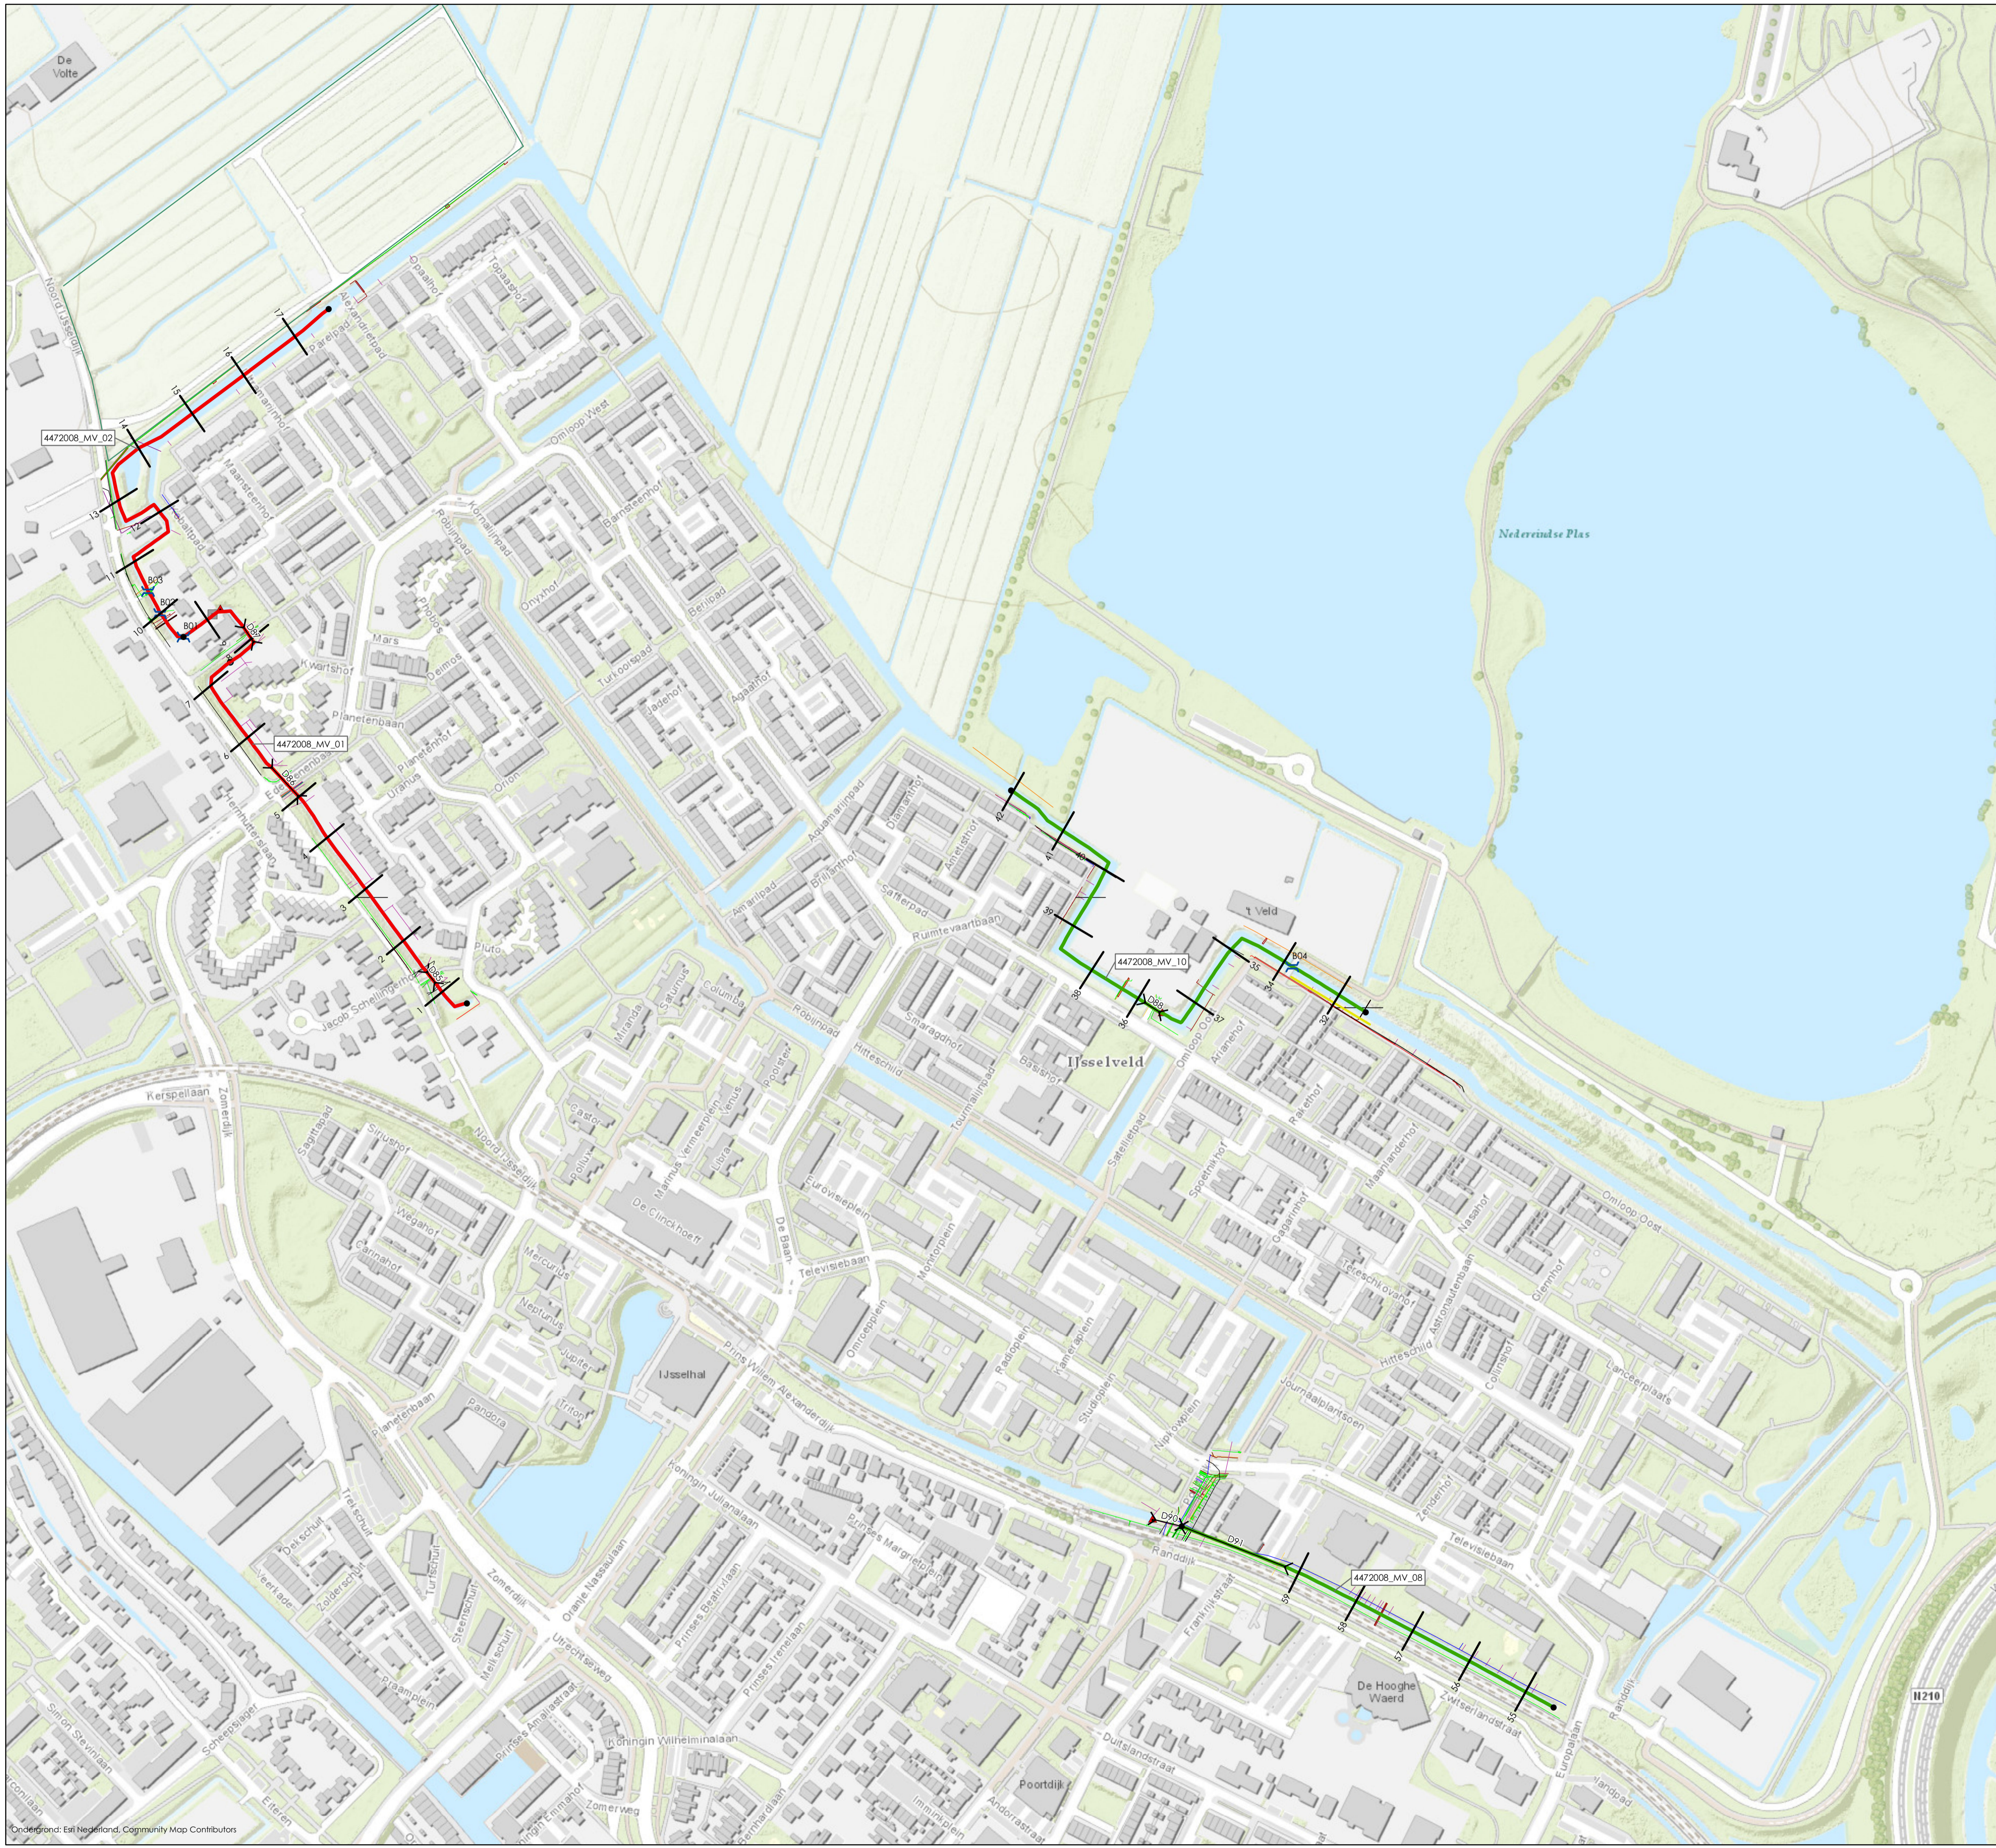

**Legenda**

- Profiel
- Niet verspreidbaar
- Verspreidbaar
- Brug
- Dam
- Duiker
- ▲ TI20156\_Vaste punten IJsselveld
- Monstervakscheiding
- Objecten
- Aandachtspunten
- Alle doorgangen naar watergang zijn krap en met obstakels
- IJVO Terrein
- Slecht bereikbaar
- KLIC
- Datatransport
- Gas lage druk
- Gas hoge druk
- Buisleiding gevaarlijke inhoud
- Hoogspanning
- Middenspanning
- Laagspanning
- Riool vrijverval
- Riool onder druk
- Warmte
- Water
- Overig

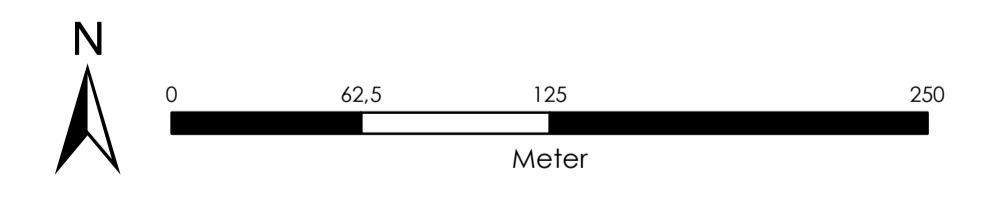

Opdrachtgever:	Hoogheemraadschap De Stichtse Rijnlanden		
Project:	Baggeren Nieuwegein en IJsselveld 2020		
Onderdeel:	Overzichtstekening IJsselveld		
 Tijhuis Ingenieurs BV Tel. Hoorn: 0229 272000 Tel. Amerfoort: 030 6868060 Tel. Joure: 0513 618080 E-mail: info@tijhuisingenieurs.nl www.tijhuisingenieurs.nl	Schaal :	1:2.500	Tekeningnummer:
	Formaat :	A1	LR.447-1908.60-TK-01.4
	Getekend :	M.H.	Datum :
	Gecontroleerd :	M.S.	30-10-2020

Ondergrond: Esri Nederland, Community Map Contributors