



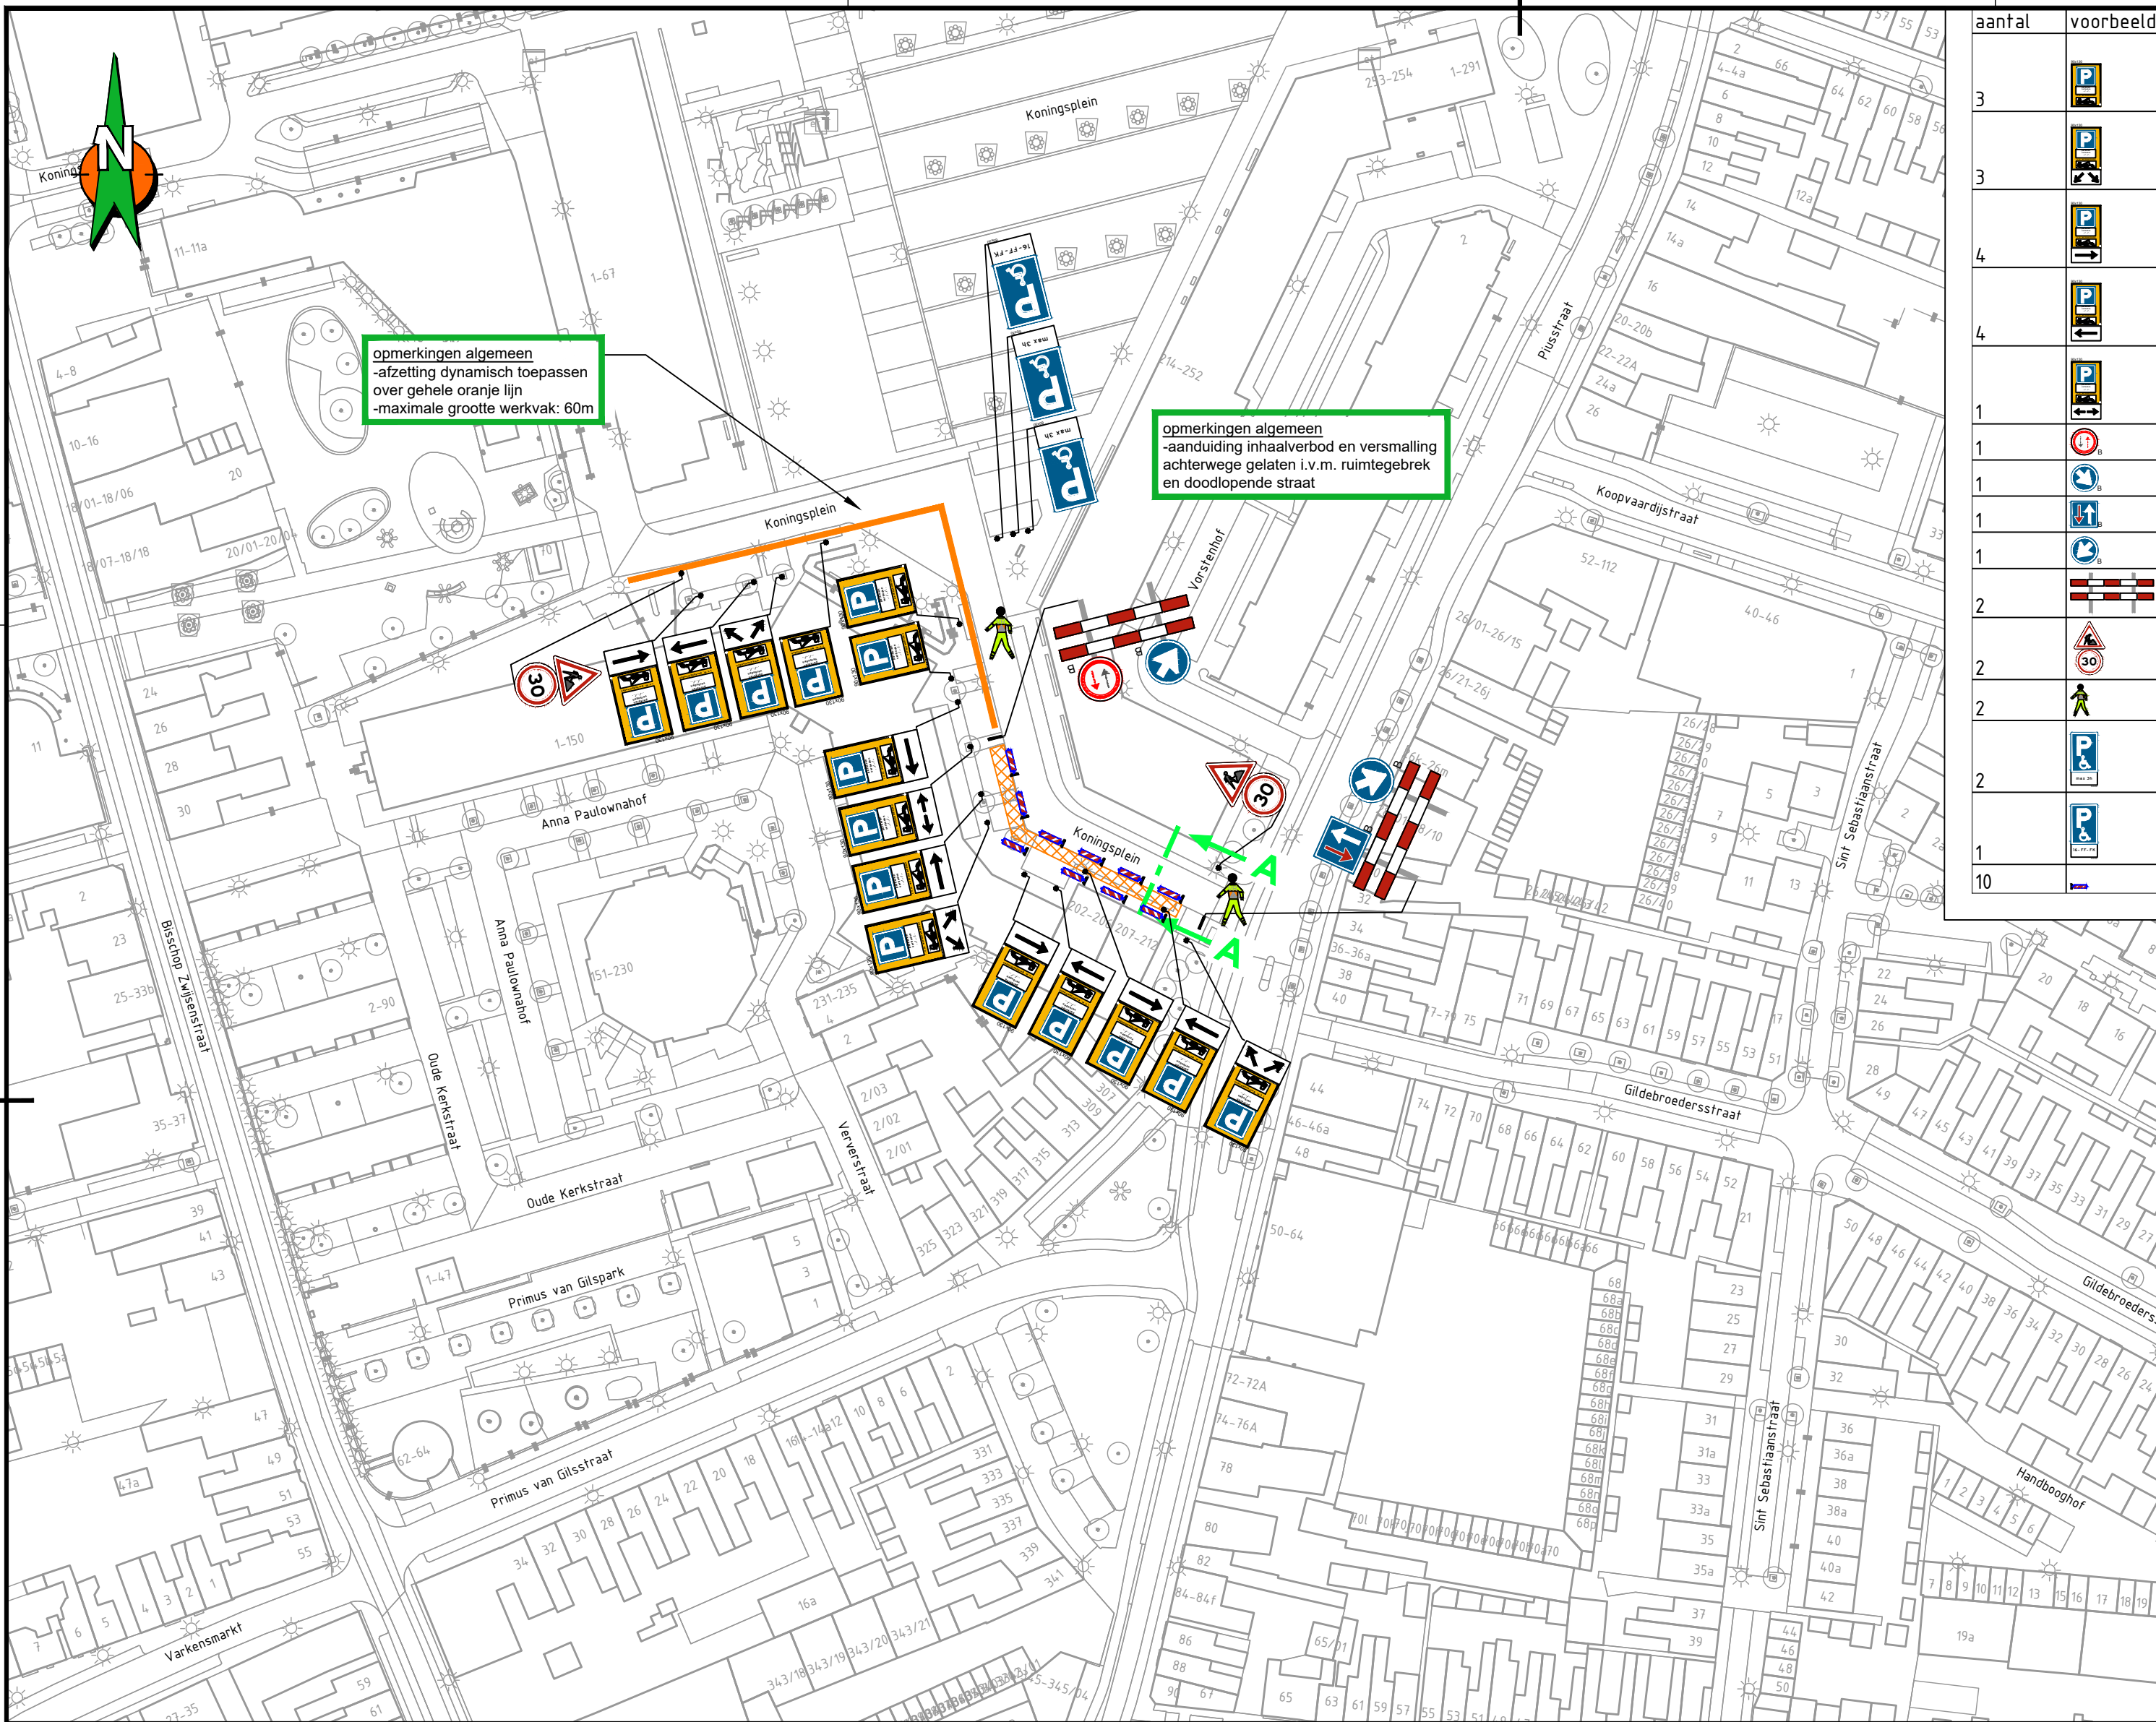

Dwarsdoorsnede A - A

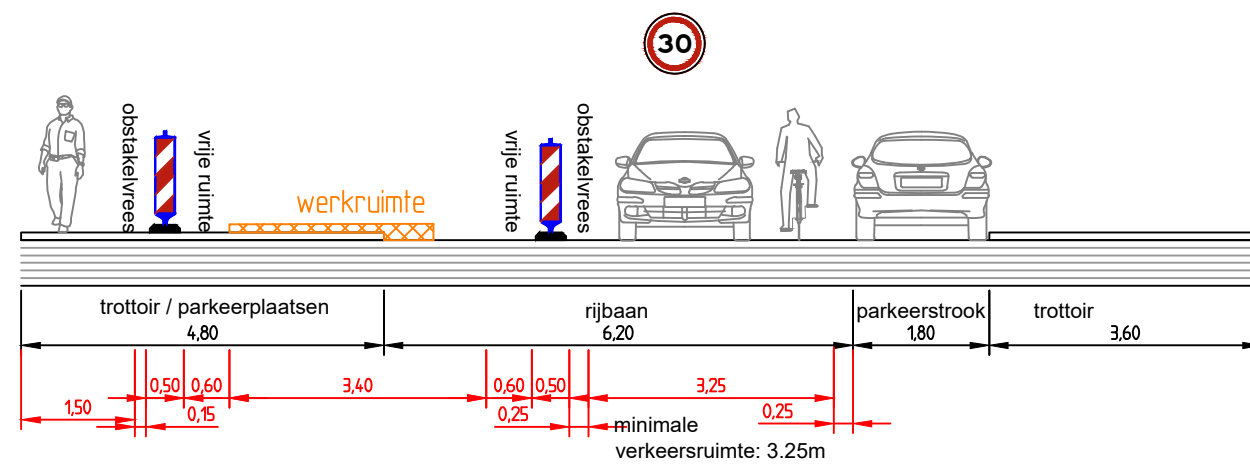

| aantal | voorbeeld |
|--------|-----------|
| 3      |           |
| 3      |           |
| 4      |           |
| 4      |           |
| 1      |           |
| 1      |           |
| 1      |           |
| 1      |           |
| 2      |           |
| 2      |           |
| 2      |           |
| 2      |           |
| 1      |           |
| 10     |           |

## Locatie



## Opmerkingen

- Bij ernstige verkeershinder (afsluitingen e.d.) min. 2 weken voor aanvang werk infoborden plaatsen.
- Conflicterende bewegwijzering en bebording afplakken indien werkzaamheden langer dan 24h. (bij gebruik van tape mag het af te plakken bord niet beschadigd raken)
- Voor maatvoering (zover niet is aangegeven), maten hanteren zoals vermeld in de publicaties werk in uitvoering 96a en 96b van de CROW.

## Legenda

- werkvak
- pijlbord, reflectieklasse III
- RVV bord reflectieklasse III

**GOEDGEKEURD**  
Door MdG op 1:27 pm, 8/6/21

Opdrachtgever:

Project: **BAM Infra E&W Zuidwest**  
Fase 1 Koningsplein, Tilburg

Omschrijving: **Situatietekening verkeersmaatregelen afzettings/omleidingsplan**



|                                     |                               |                        |
|-------------------------------------|-------------------------------|------------------------|
| Schaal: 1:1000                      | Opgesteld: Mehrrens, Juliëtte | Paraaf:                |
| Blad nummer: 1 van 1                | Gecontroleerd:                | Datum: 6-8-2021        |
| Formaat: A2.L                       | Vrijgegeven:                  | Paraaf:                |
| Tekeningnummer: COP.00623.02.74/001 |                               | Datum:                 |
| Status: <b>CONCEPT</b>              | Versie: A1.4                  | Datum: 6 augustus 2021 |