


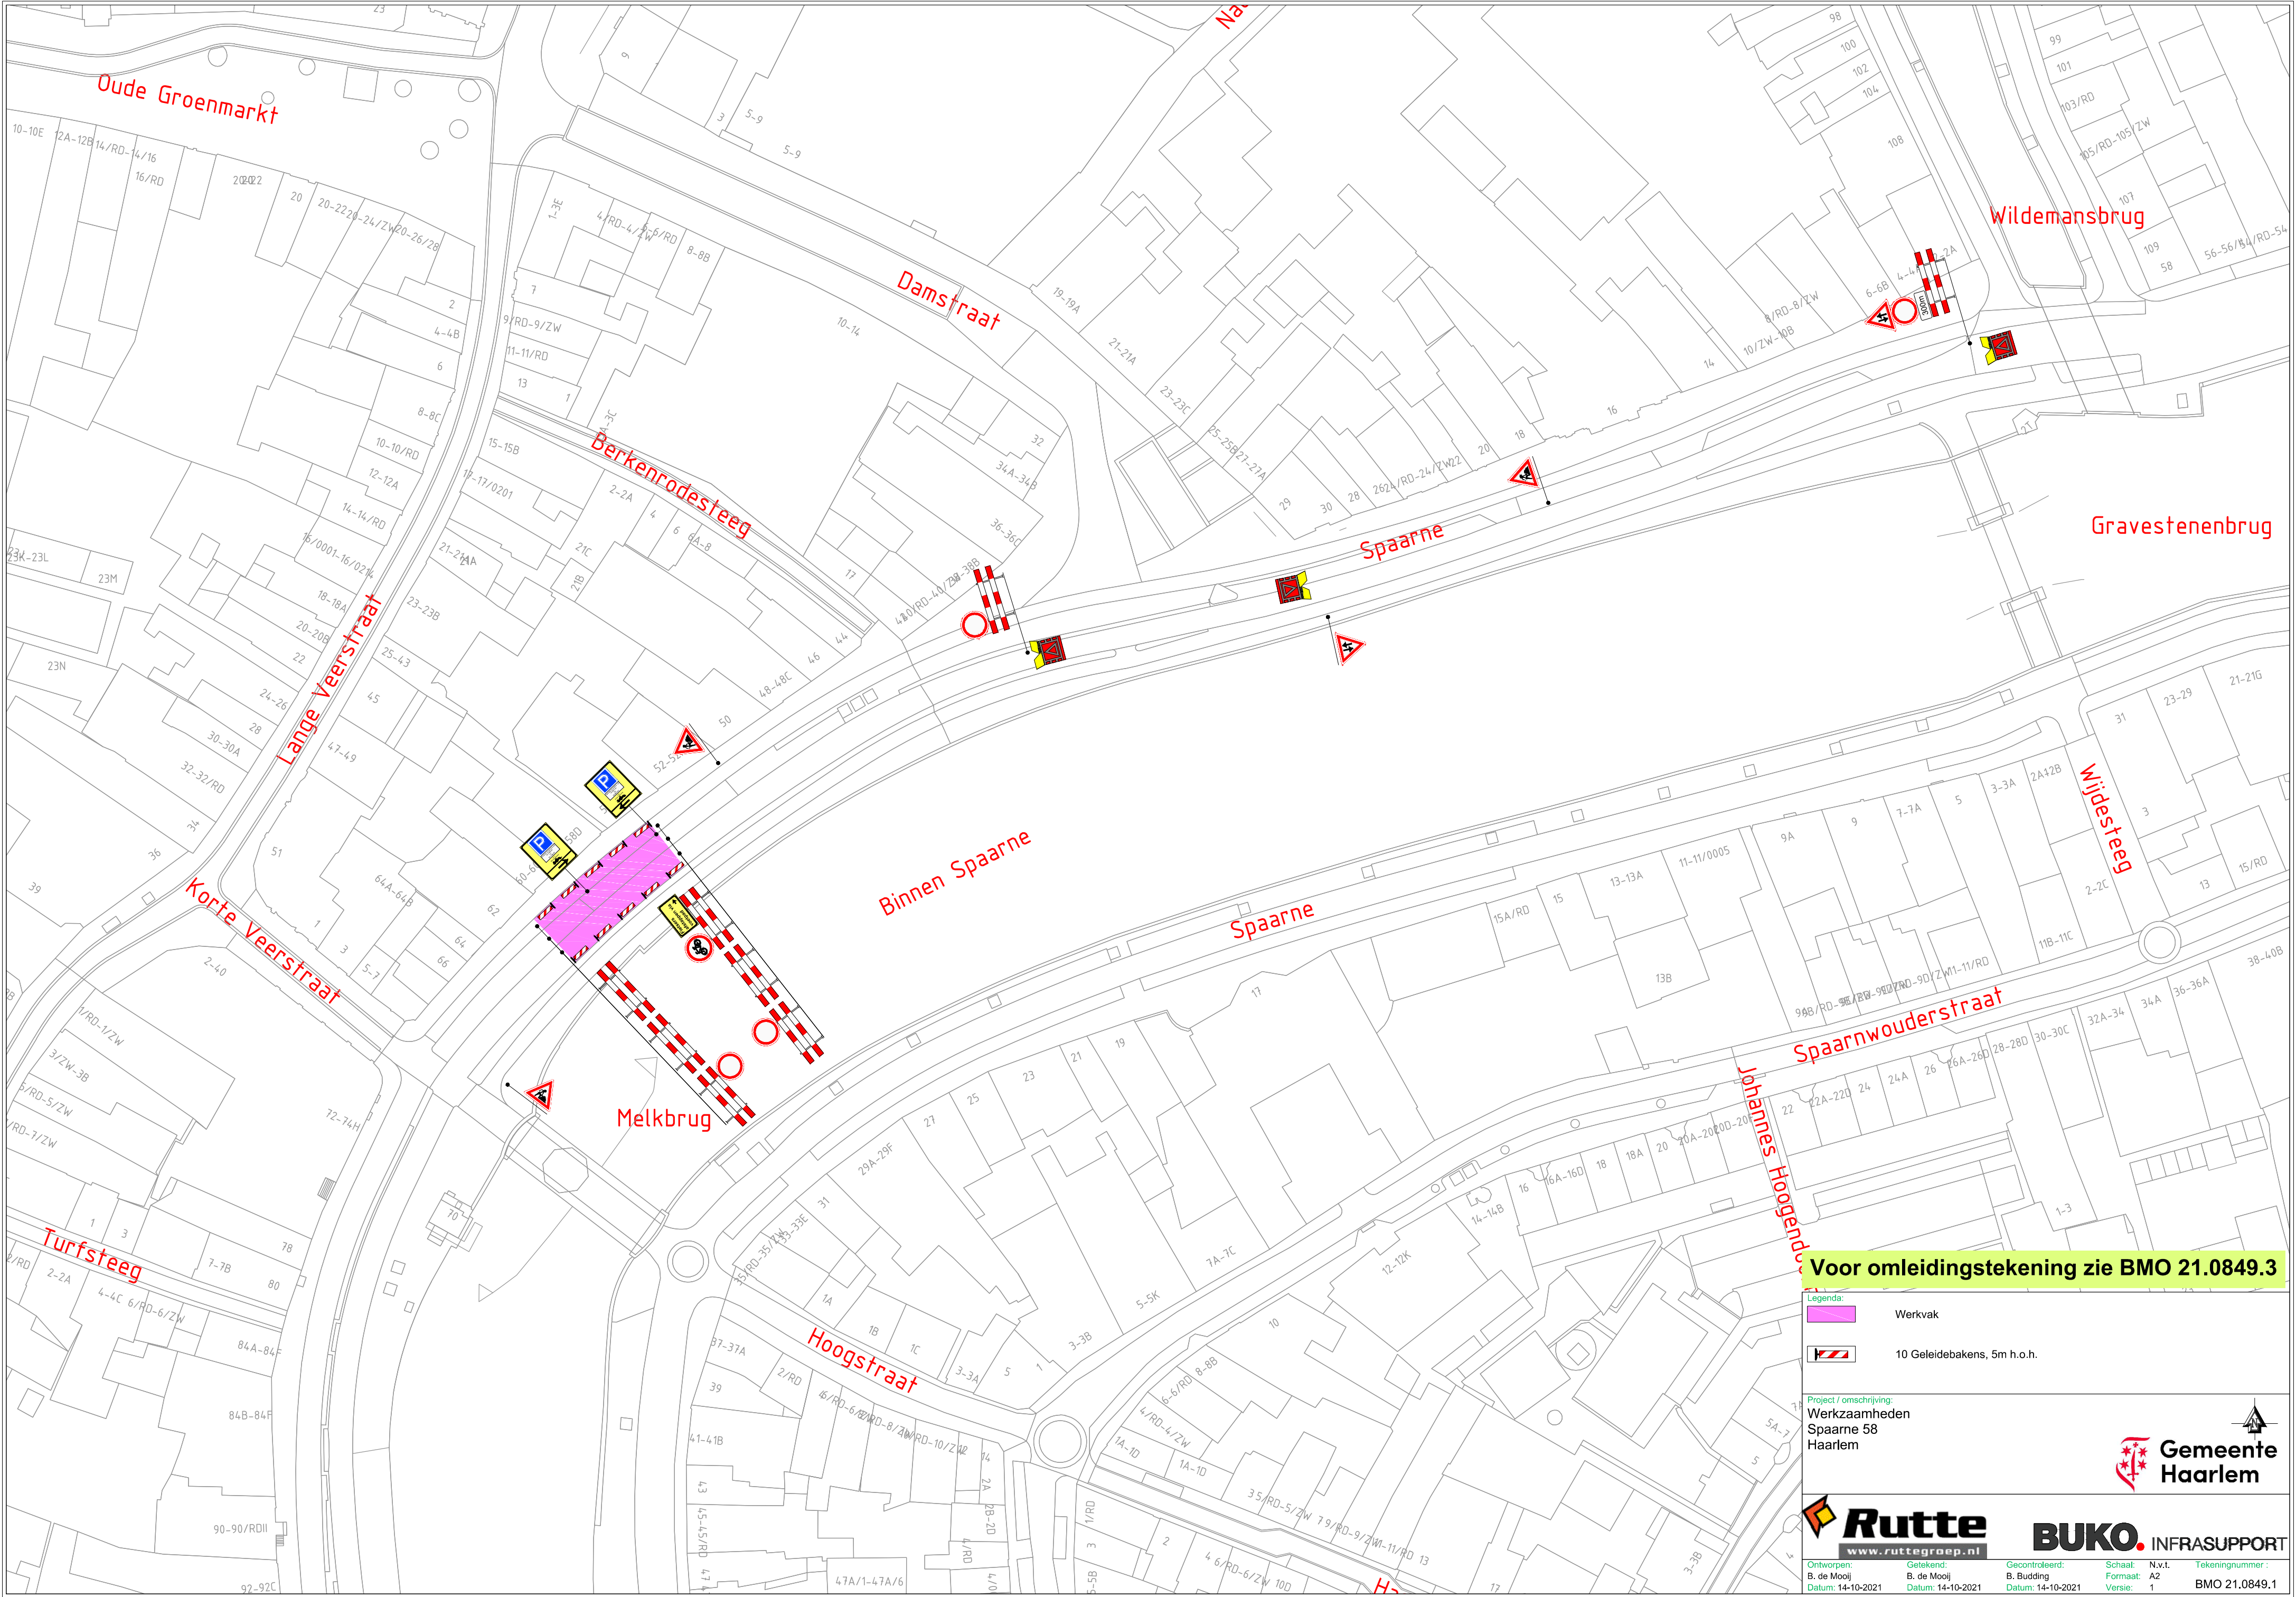

Voor omleidingstekening zie BMO 21.0849.3

- Legenda:
-  Werkvak
  -  10 Geleidebakens, 5m h.o.h.

Project / omschrijving:  
Werzaamheden  
Spaarne 58  
Haarlem

  
www.ruttegroep.nl

Ontworpen:  
B. de Mooij  
Datum: 14-10-2021

Gecontroleerd:  
B. Budding  
Datum: 14-10-2021

 INFRASUPPORT

Schaat: N.v.t.  
Formaat: A2  
Versie: 1  
Tekeningsnummer:  
BMO 21.0849.1

 Gemeente  
Haarlem