
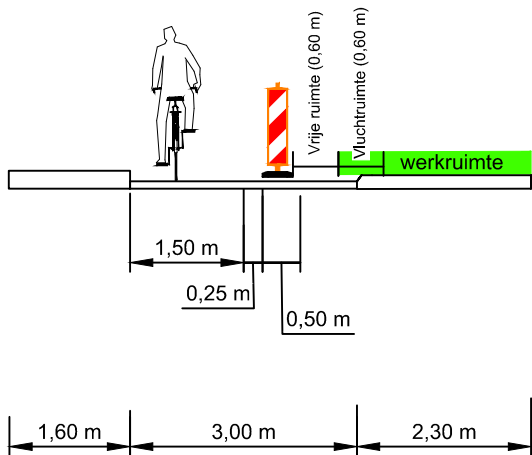


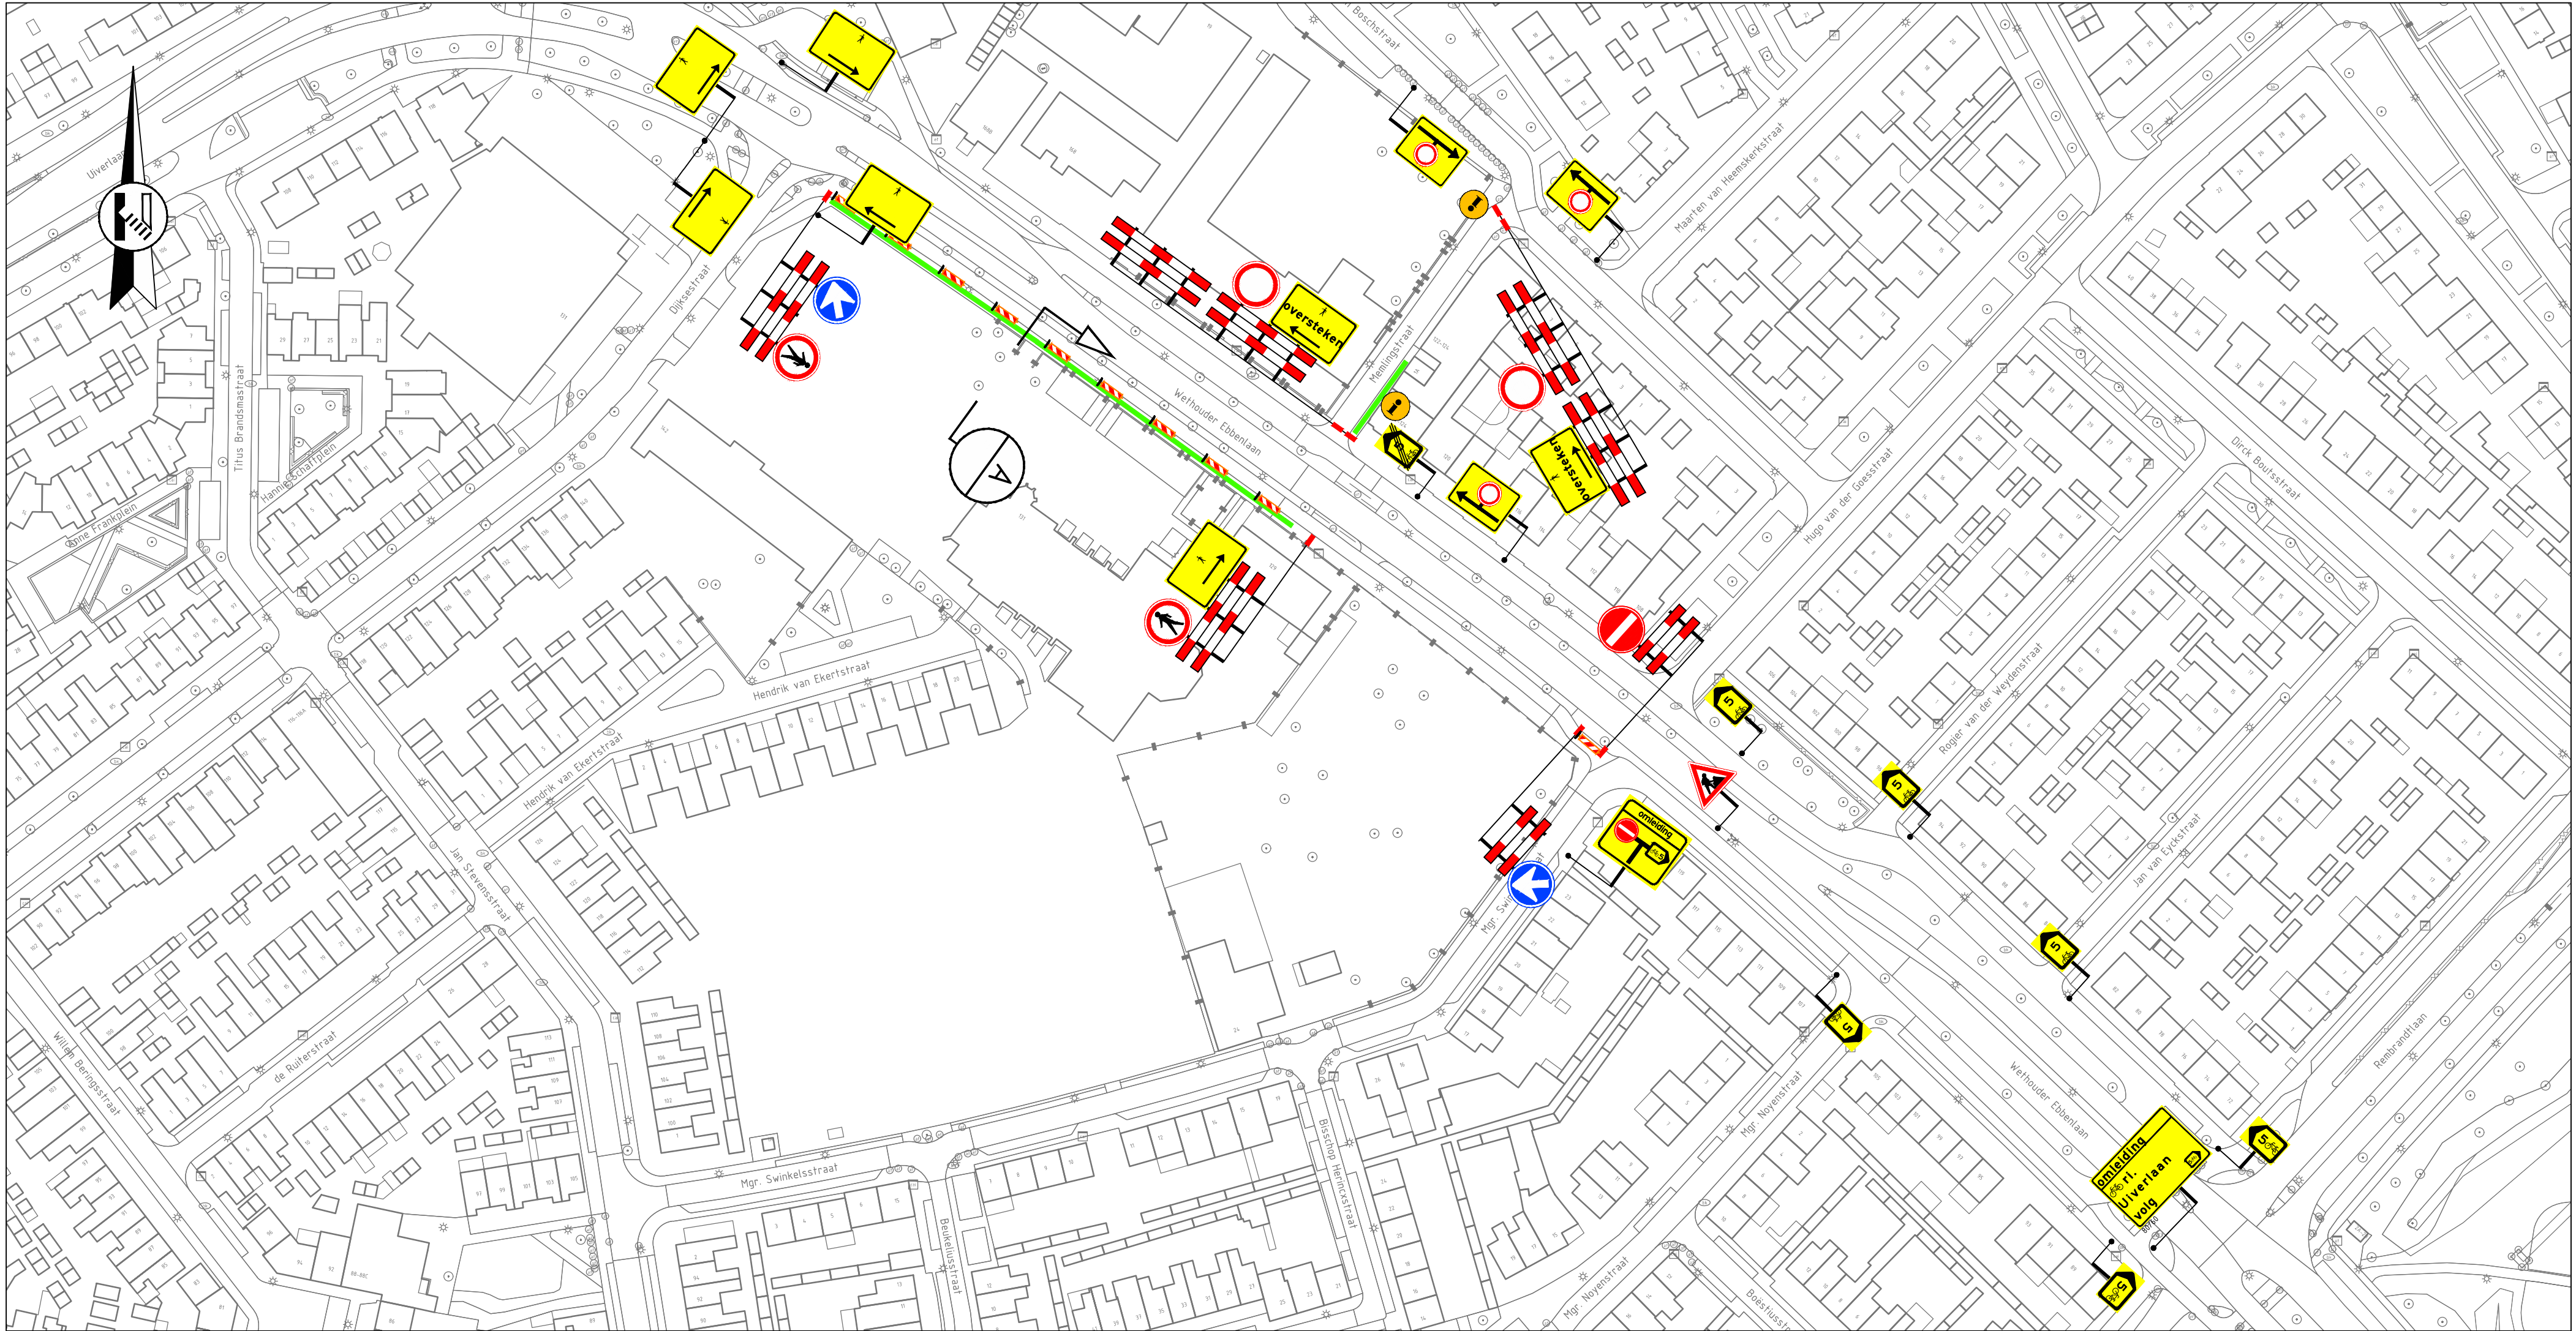

DOORSNEDE A
SCHAAL 1:100

Legenda

- aan te brengen verkeersmaatregelen
 - werkruimte
 - routebord
 - plaatsen publicatiebord
- Memlingstraat dicht van dd mm. 00h tot dd mm. 00h (110/83) (2 stuks)

Opmerkingen

- publicatieborden minimaal twee weken voor aanvang werkzaamheden plaatsen



Ingenieursbureau
Vestiging 's-Hertogenbosch
Hambakenwetering 3, 's-Hertogenbosch
Postbus 4, 5268 ZG Helvoirt
T +31 (0)88 03 30 900
www.vanrensbv.nl
info@vanrensbv.nl
wegmarkering | verkeersmaatregelen
ontwerp & advies | bewegwijzering



In opdracht van:

project: Werkzaamheden Kabels en leidingen
"Project G.06325 Wethouder Ebbenlaan, Helmond"

onderwerp: Tijdelijke verkeersmaatregelen
Afzetting & omleiding
fase C

getekend: N. de Jong	datum: 07-12-2021	schaal: 1:1.000
controle: L. van de Laar	datum: 07-12-2021	formaat: A2
vrijgave: N. de Jong	datum: 07-12-2021	blad: 1 van 1

tekeningnummer: 3847-4688-T-VKM-003

versie: 3.0

status: Definitief