


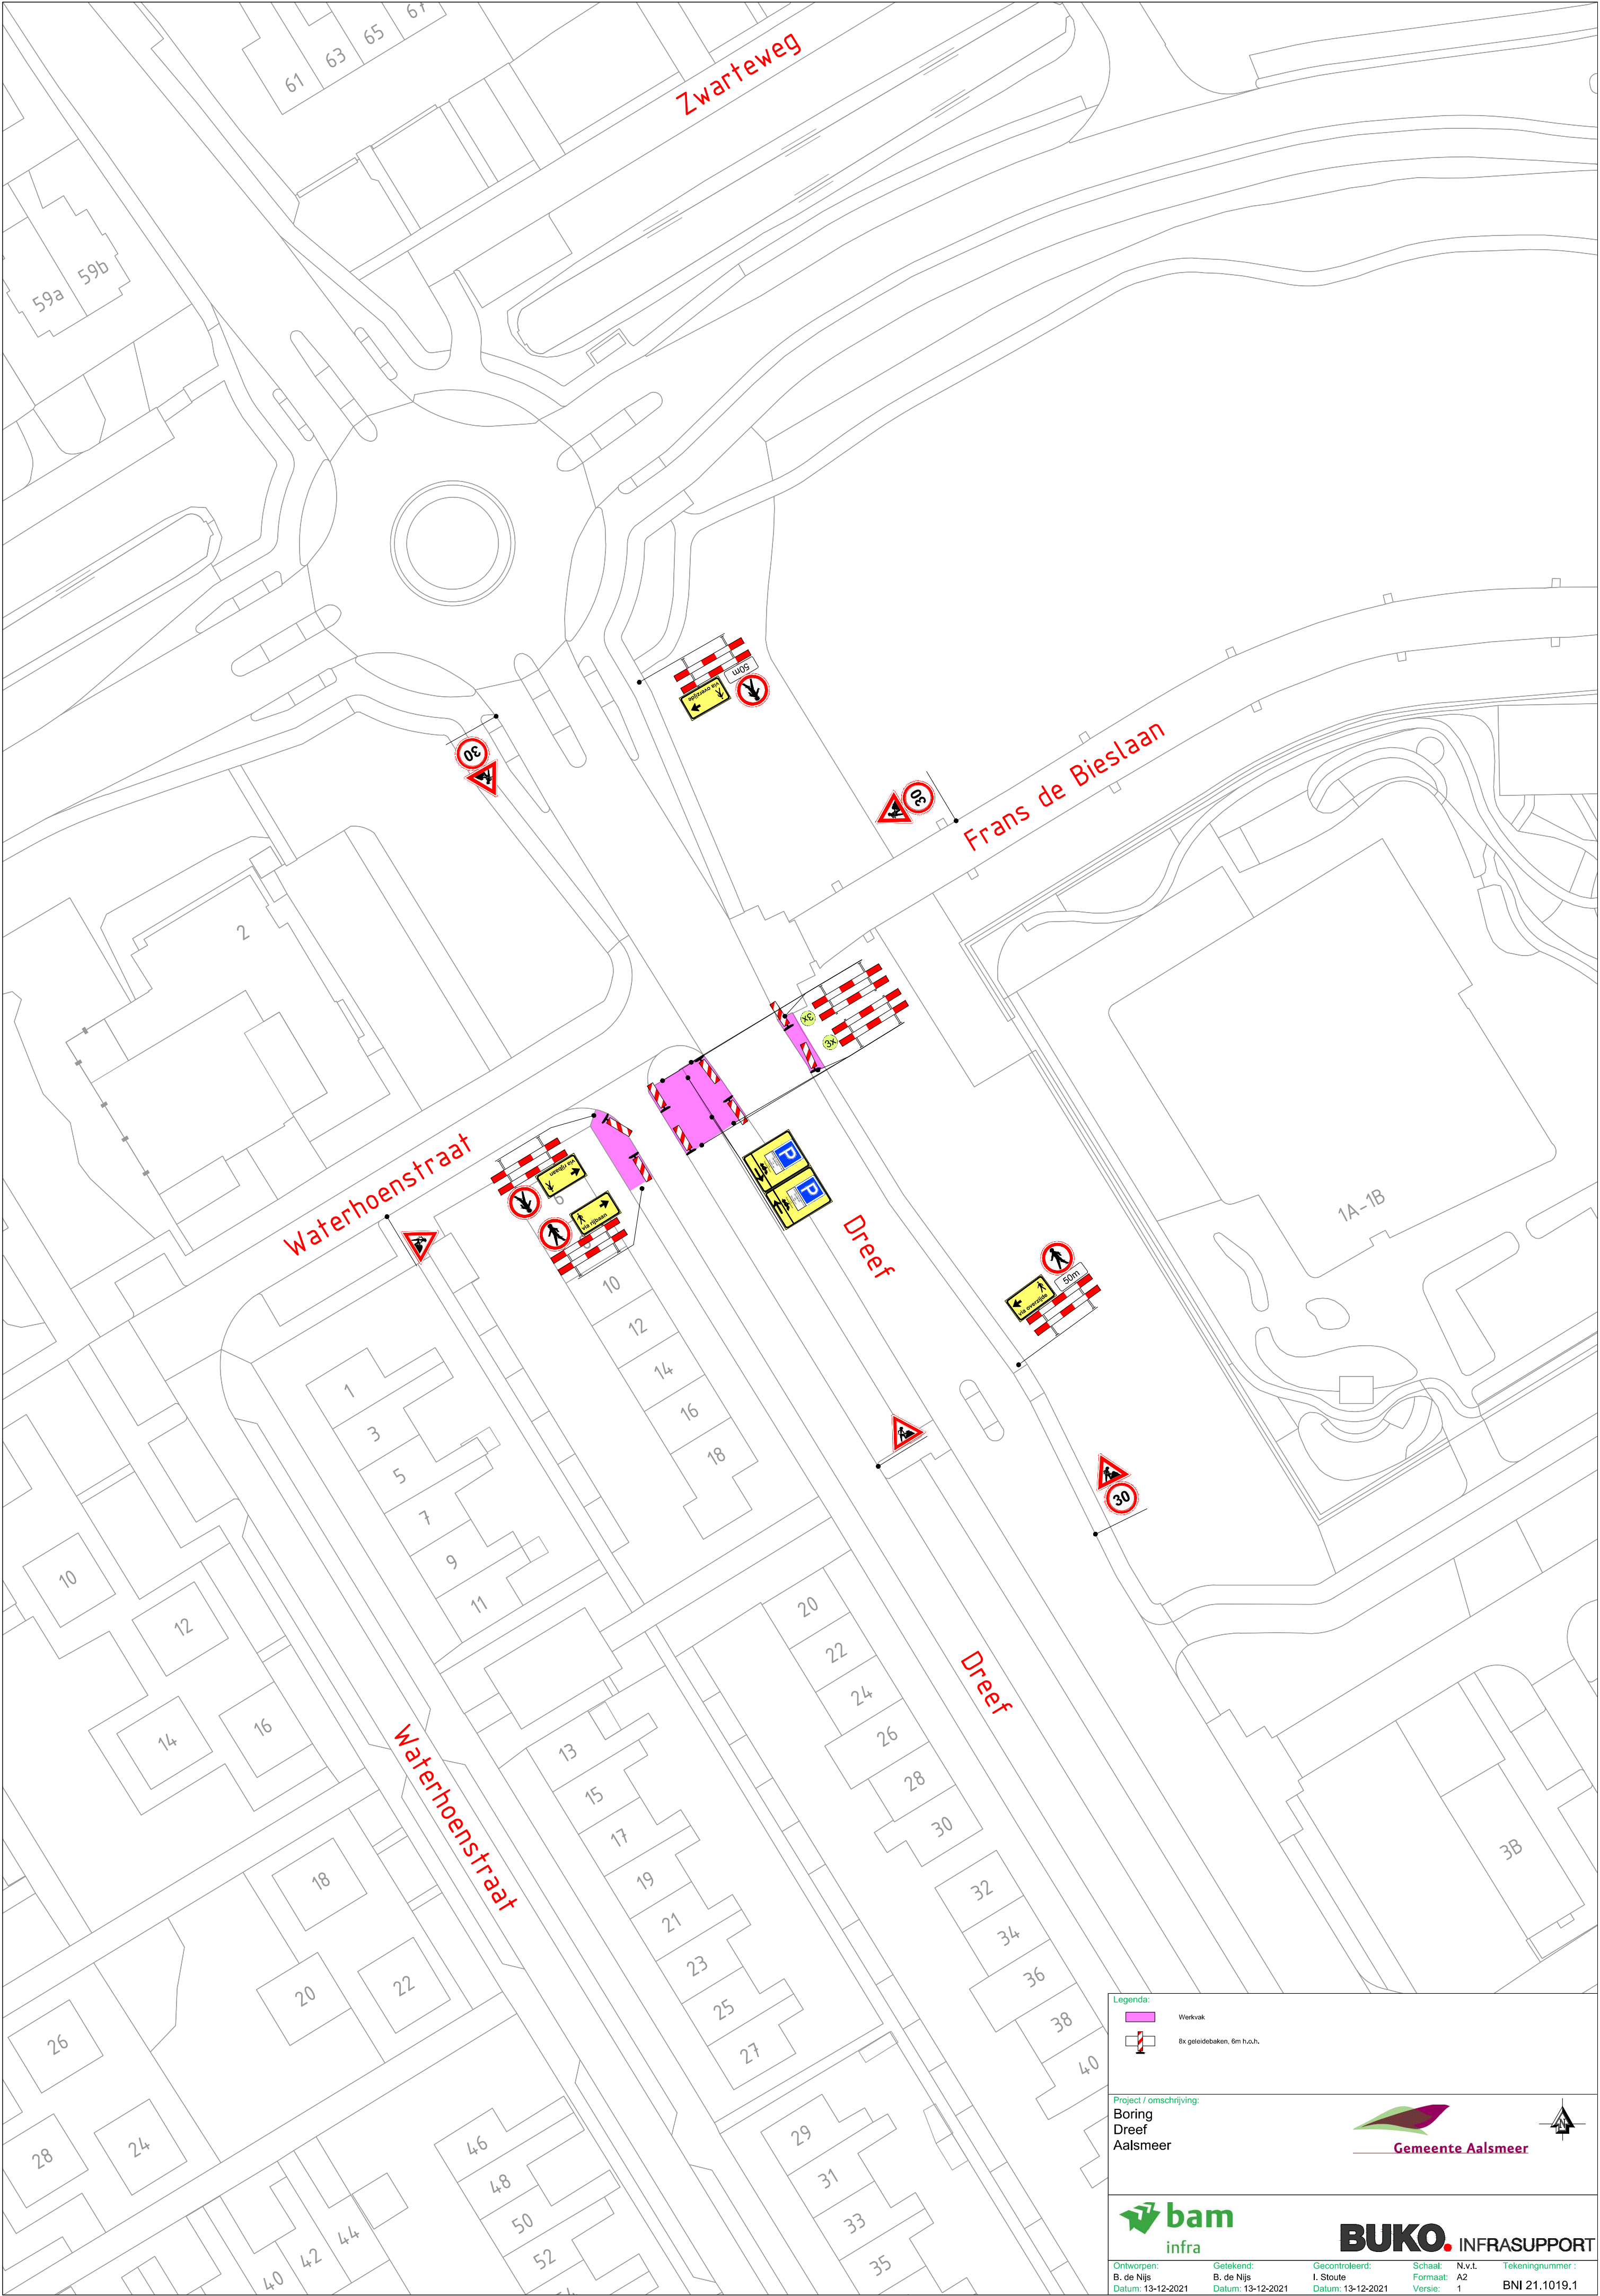

- Legenda:
- Werkvak
 - 8x geleidebaken, 6m h.o.h.

Project / omschrijving:
Boring
Dreef
Aalsmeer



Ontworpen: B. de Nijs Datum: 13-12-2021	Getekend: B. de Nijs Datum: 13-12-2021	Gecontroleerd: I. Stoute Datum: 13-12-2021	Schaal: Formaat: Versie: N.v.t. A2 1	Tekeningnummer: BNI 21.1019.1
---	--	--	---	----------------------------------