


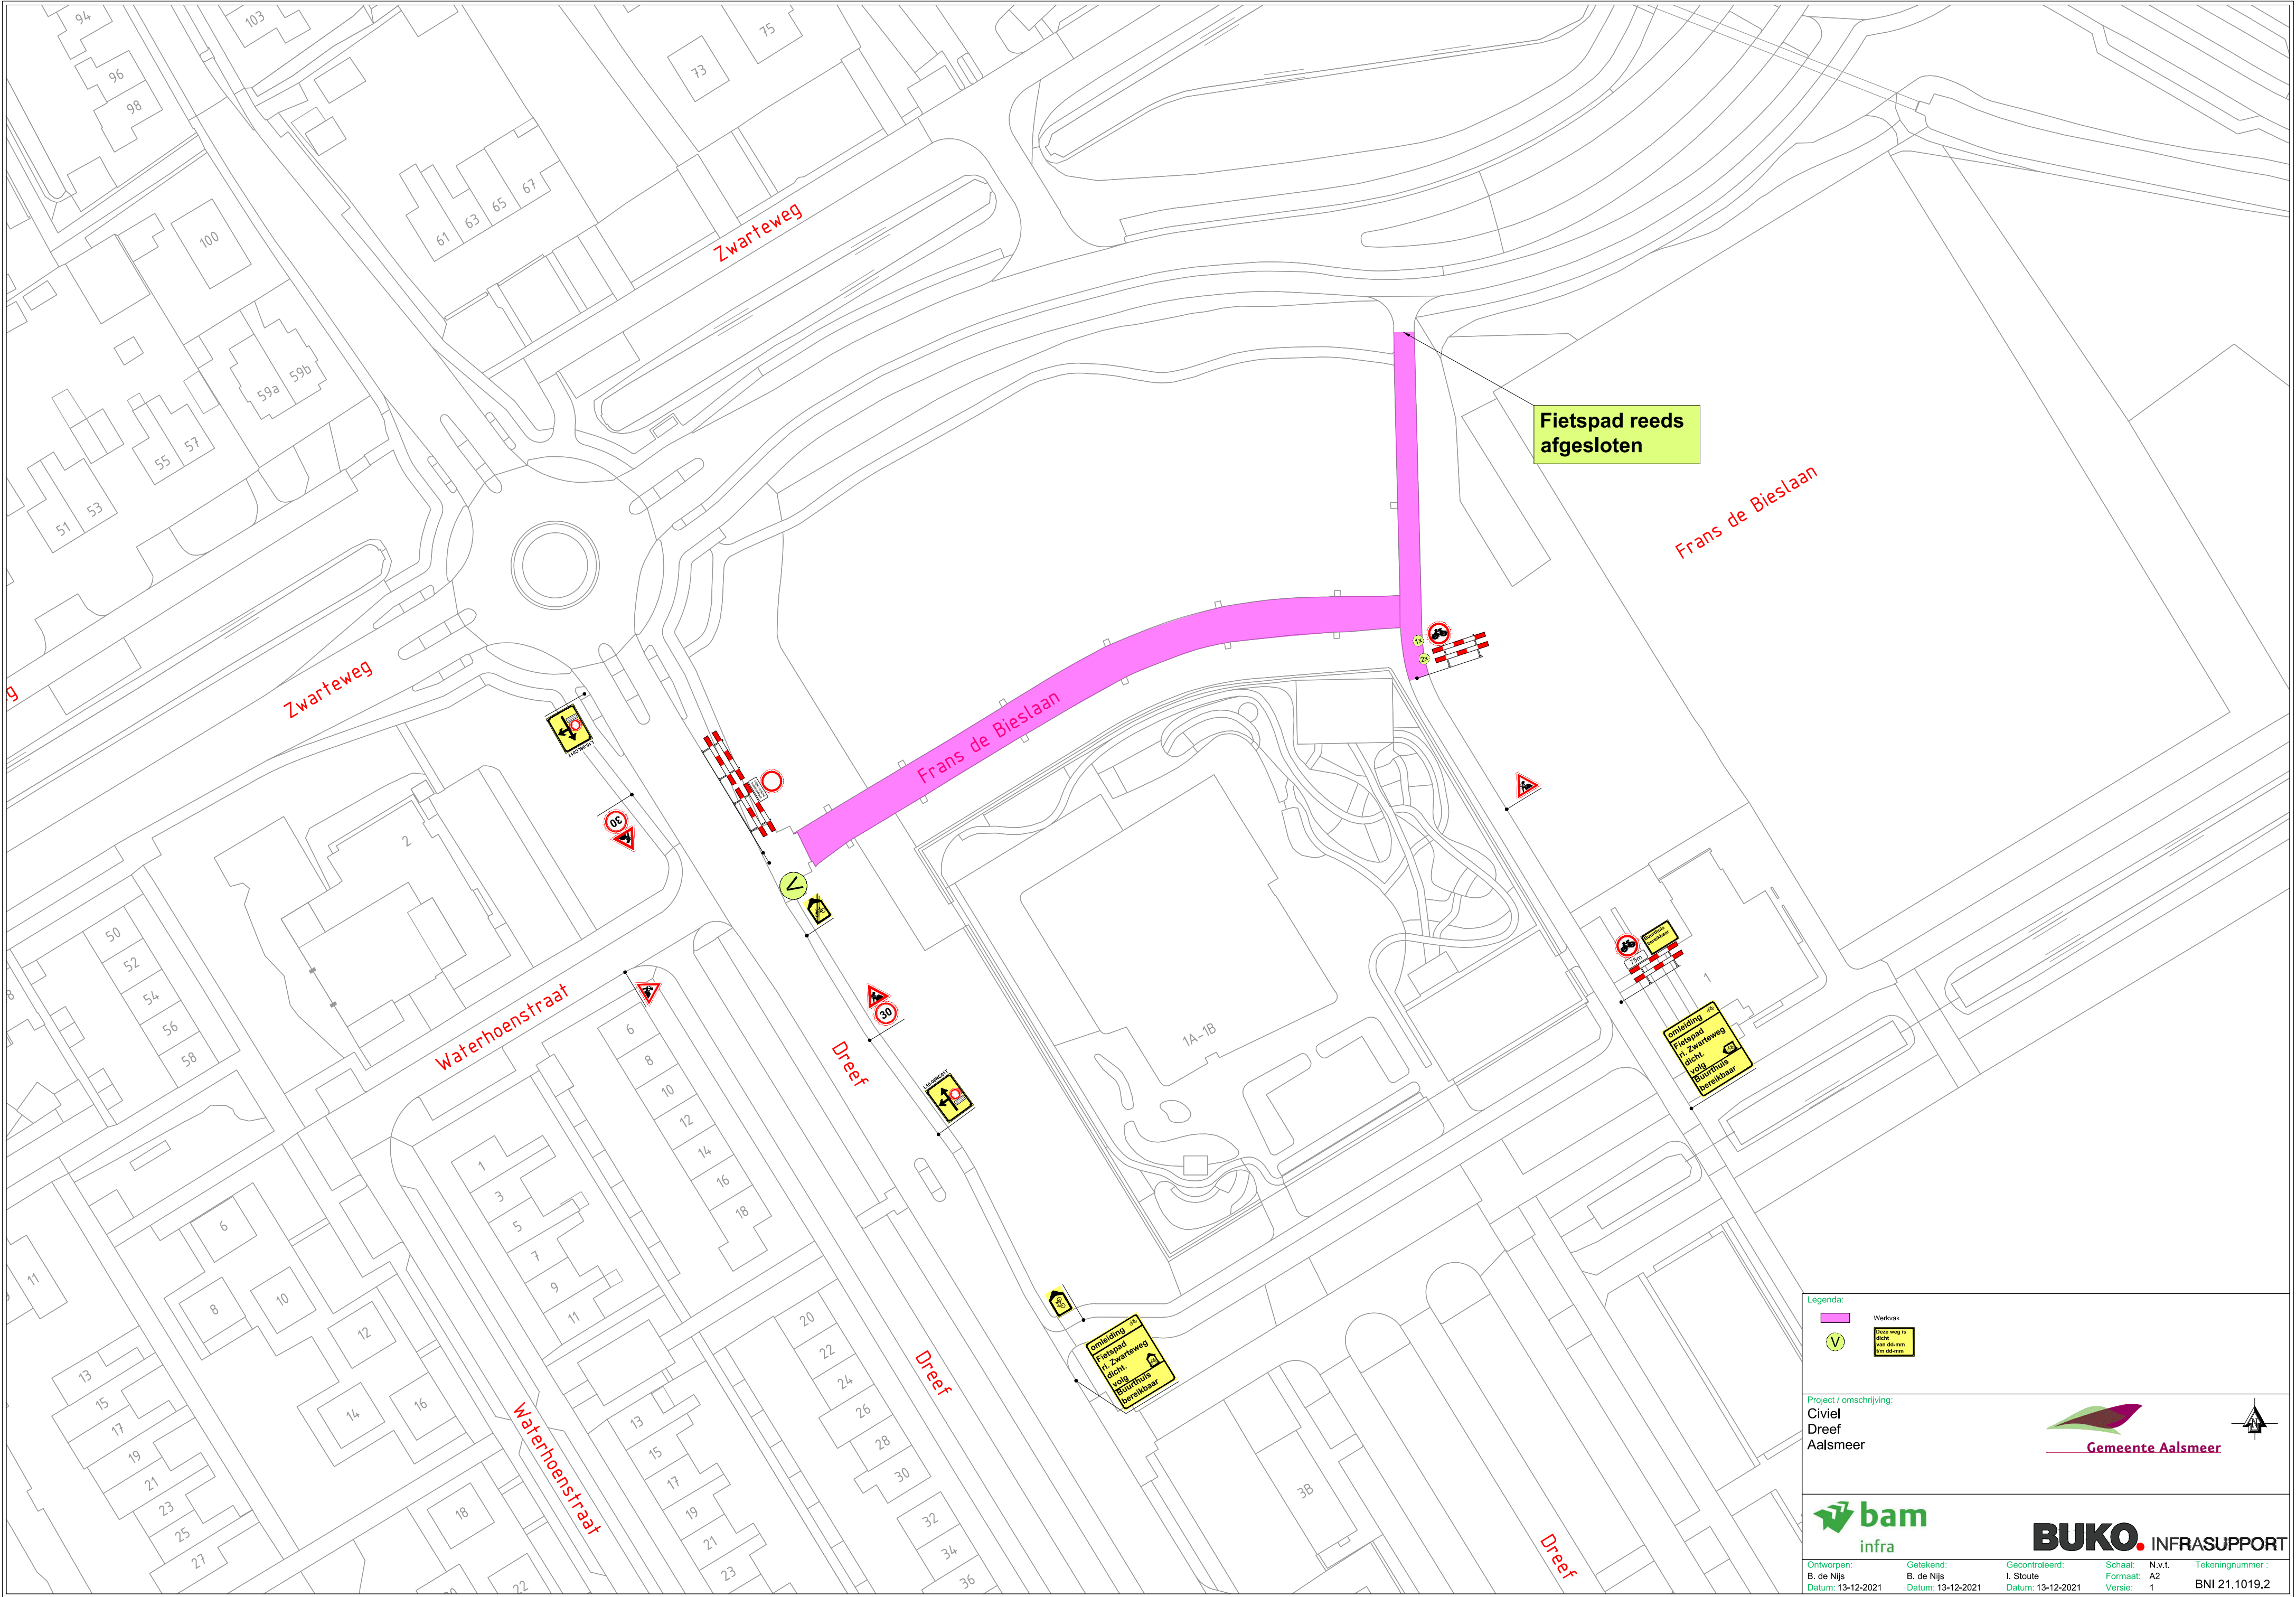

Legenda:

Werkvlak

Deze weg is dicht voor deuren 1m 04-11m

Project / omschrijving:
Civiel
Dreef
Aalsmeer

Ontworpen:
B. de Nijs
Datum: 13-12-2021

Getekend:
B. de Nijs
Datum: 13-12-2021

Gecontroleerd:
I. Stoute
Datum: 13-12-2021

Schaal:
Formaat:
Versie:

N.v.t.
A2
1

Tekeningnummer:
BNI 21.1019.2