


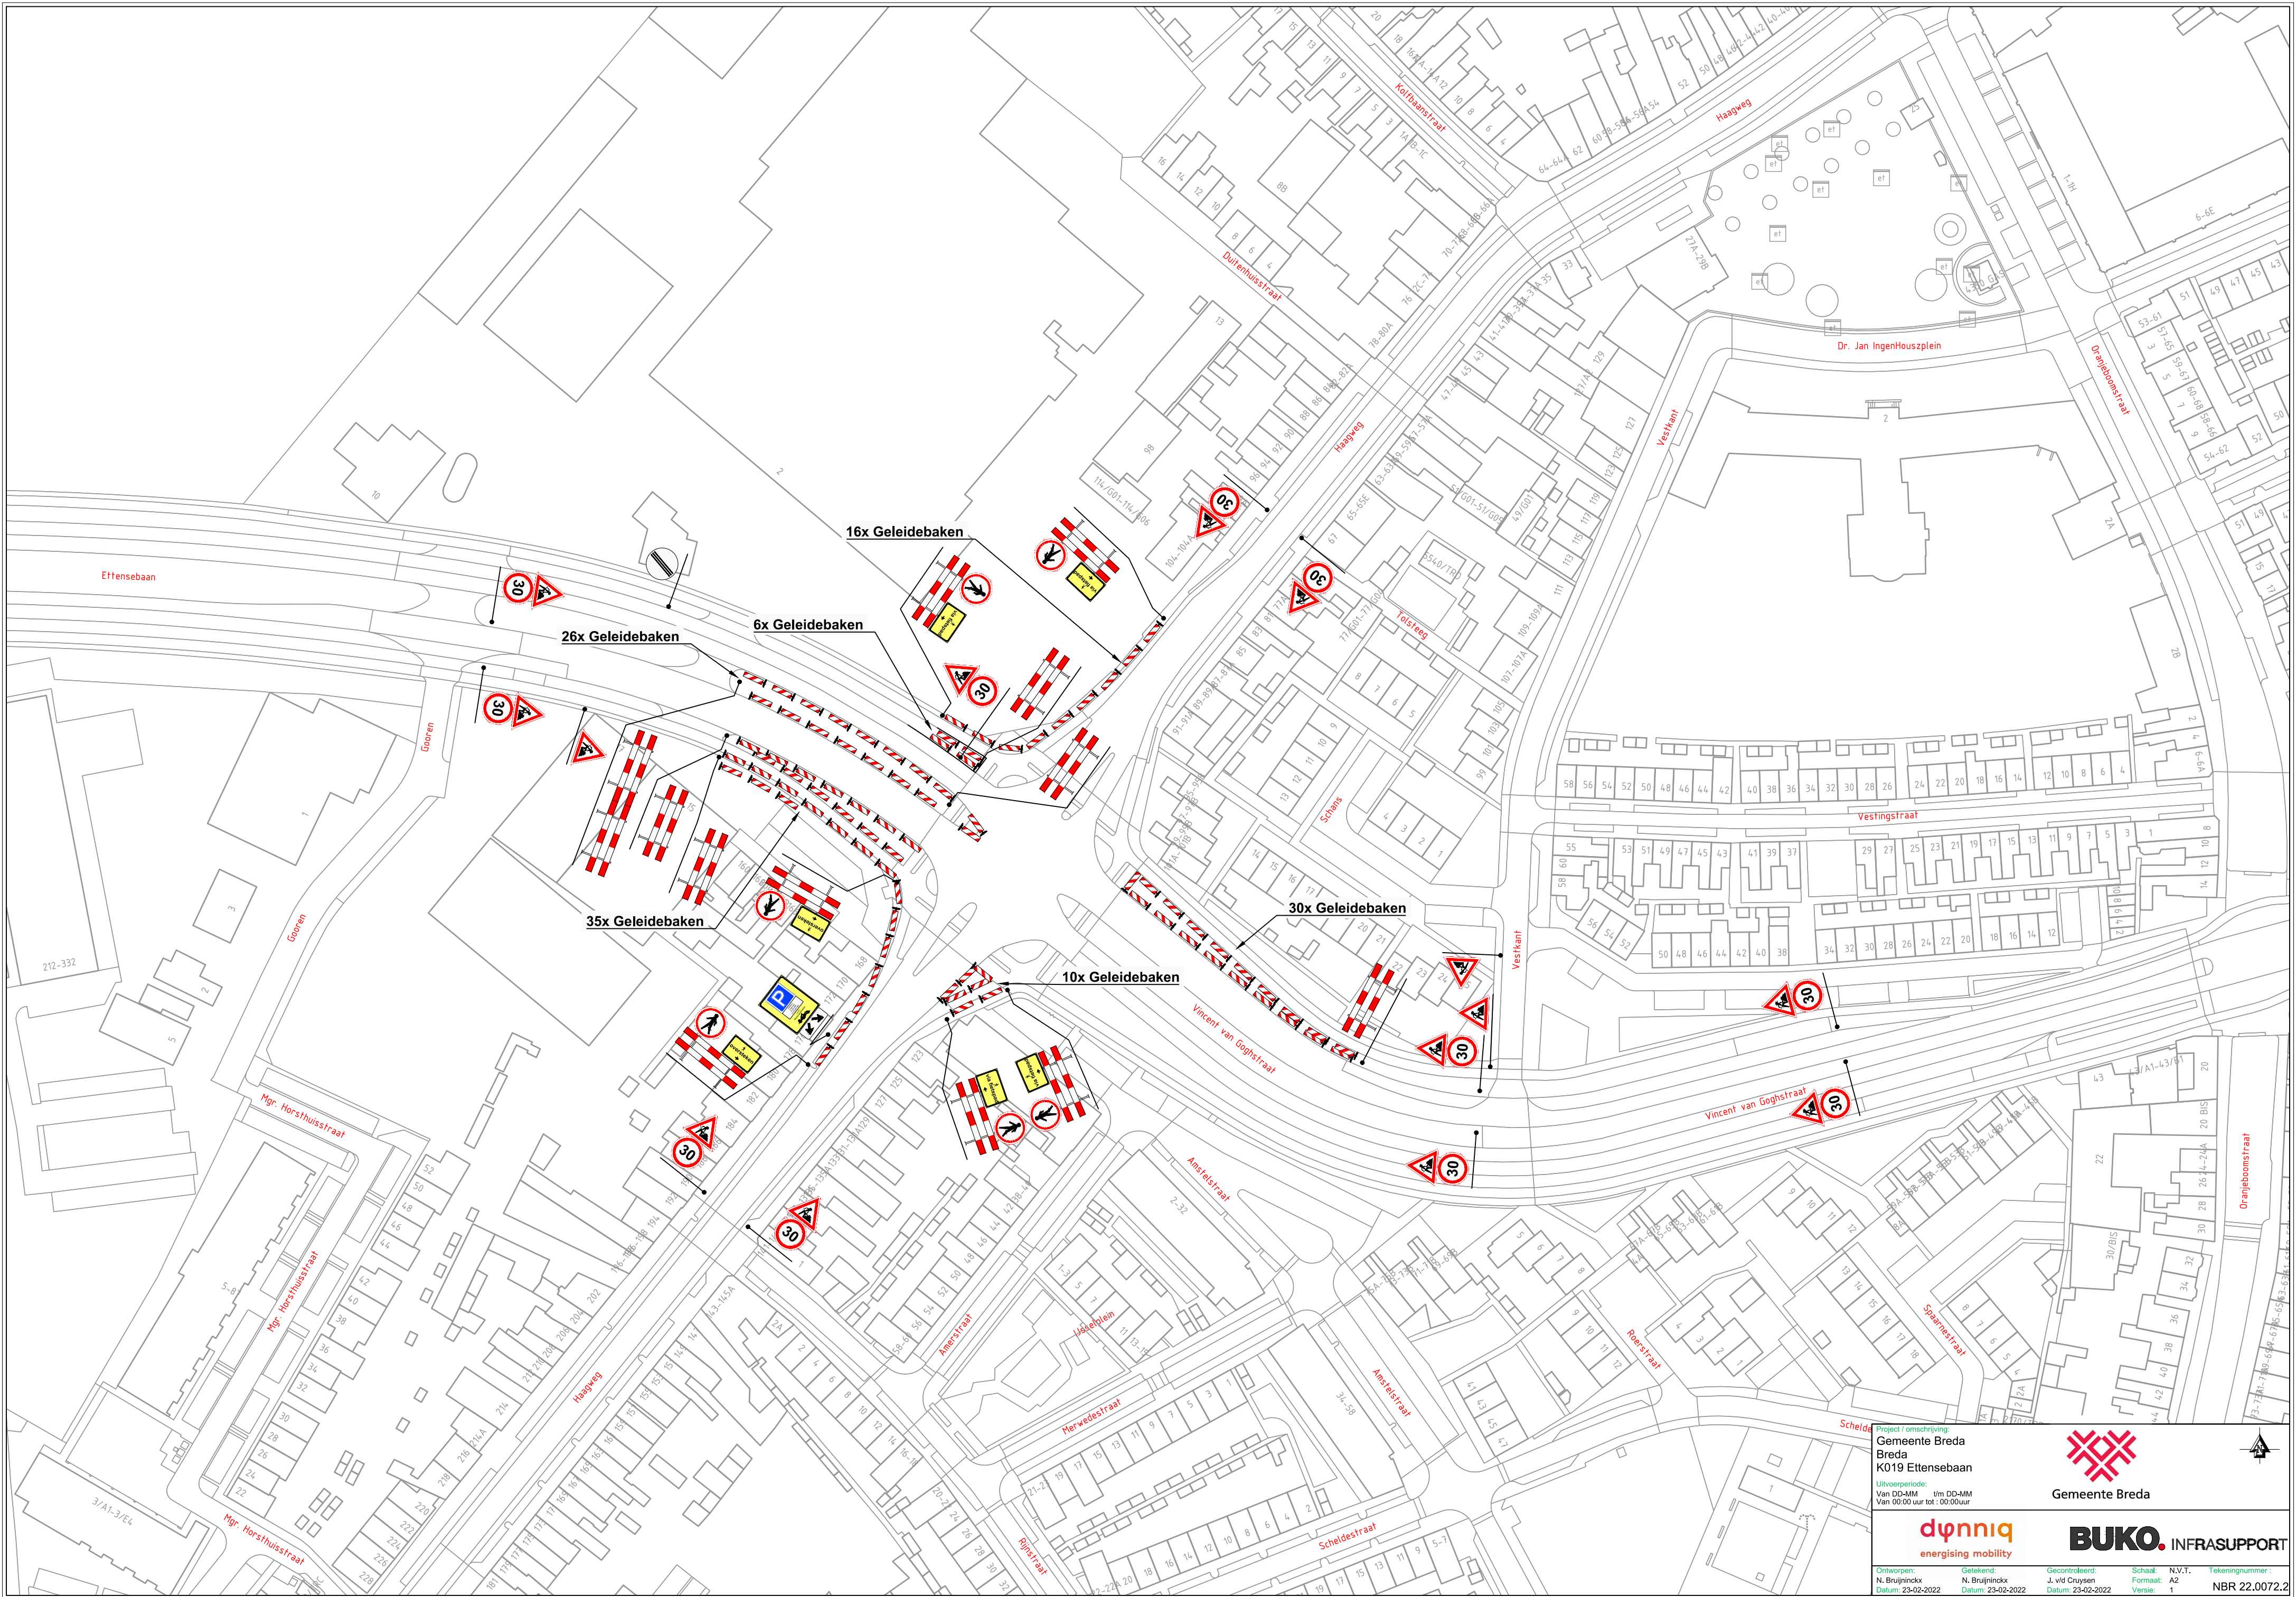

Project / omschrijving:
Gemeente Breda
Breda
K019 Ettensebaan

Uitvoertijd:
Van DD-MM t/m DD-MM
Van 00:00 uur tot : 00:00uur



Gemeente Breda



BUKO. INFRASUPPORT

Ontworpen: N. Bruijninx Datum: 23-02-2022	Getekend: N. Bruijninx Datum: 23-02-2022	Gecontroleerd: J. v/d Cruysen Datum: 23-02-2022	Schaal: Formaat: Versie: 1	N.V.T. A2	Tekeningnummer: NBR 22.0072.2
---	--	---	----------------------------------	--------------	----------------------------------