



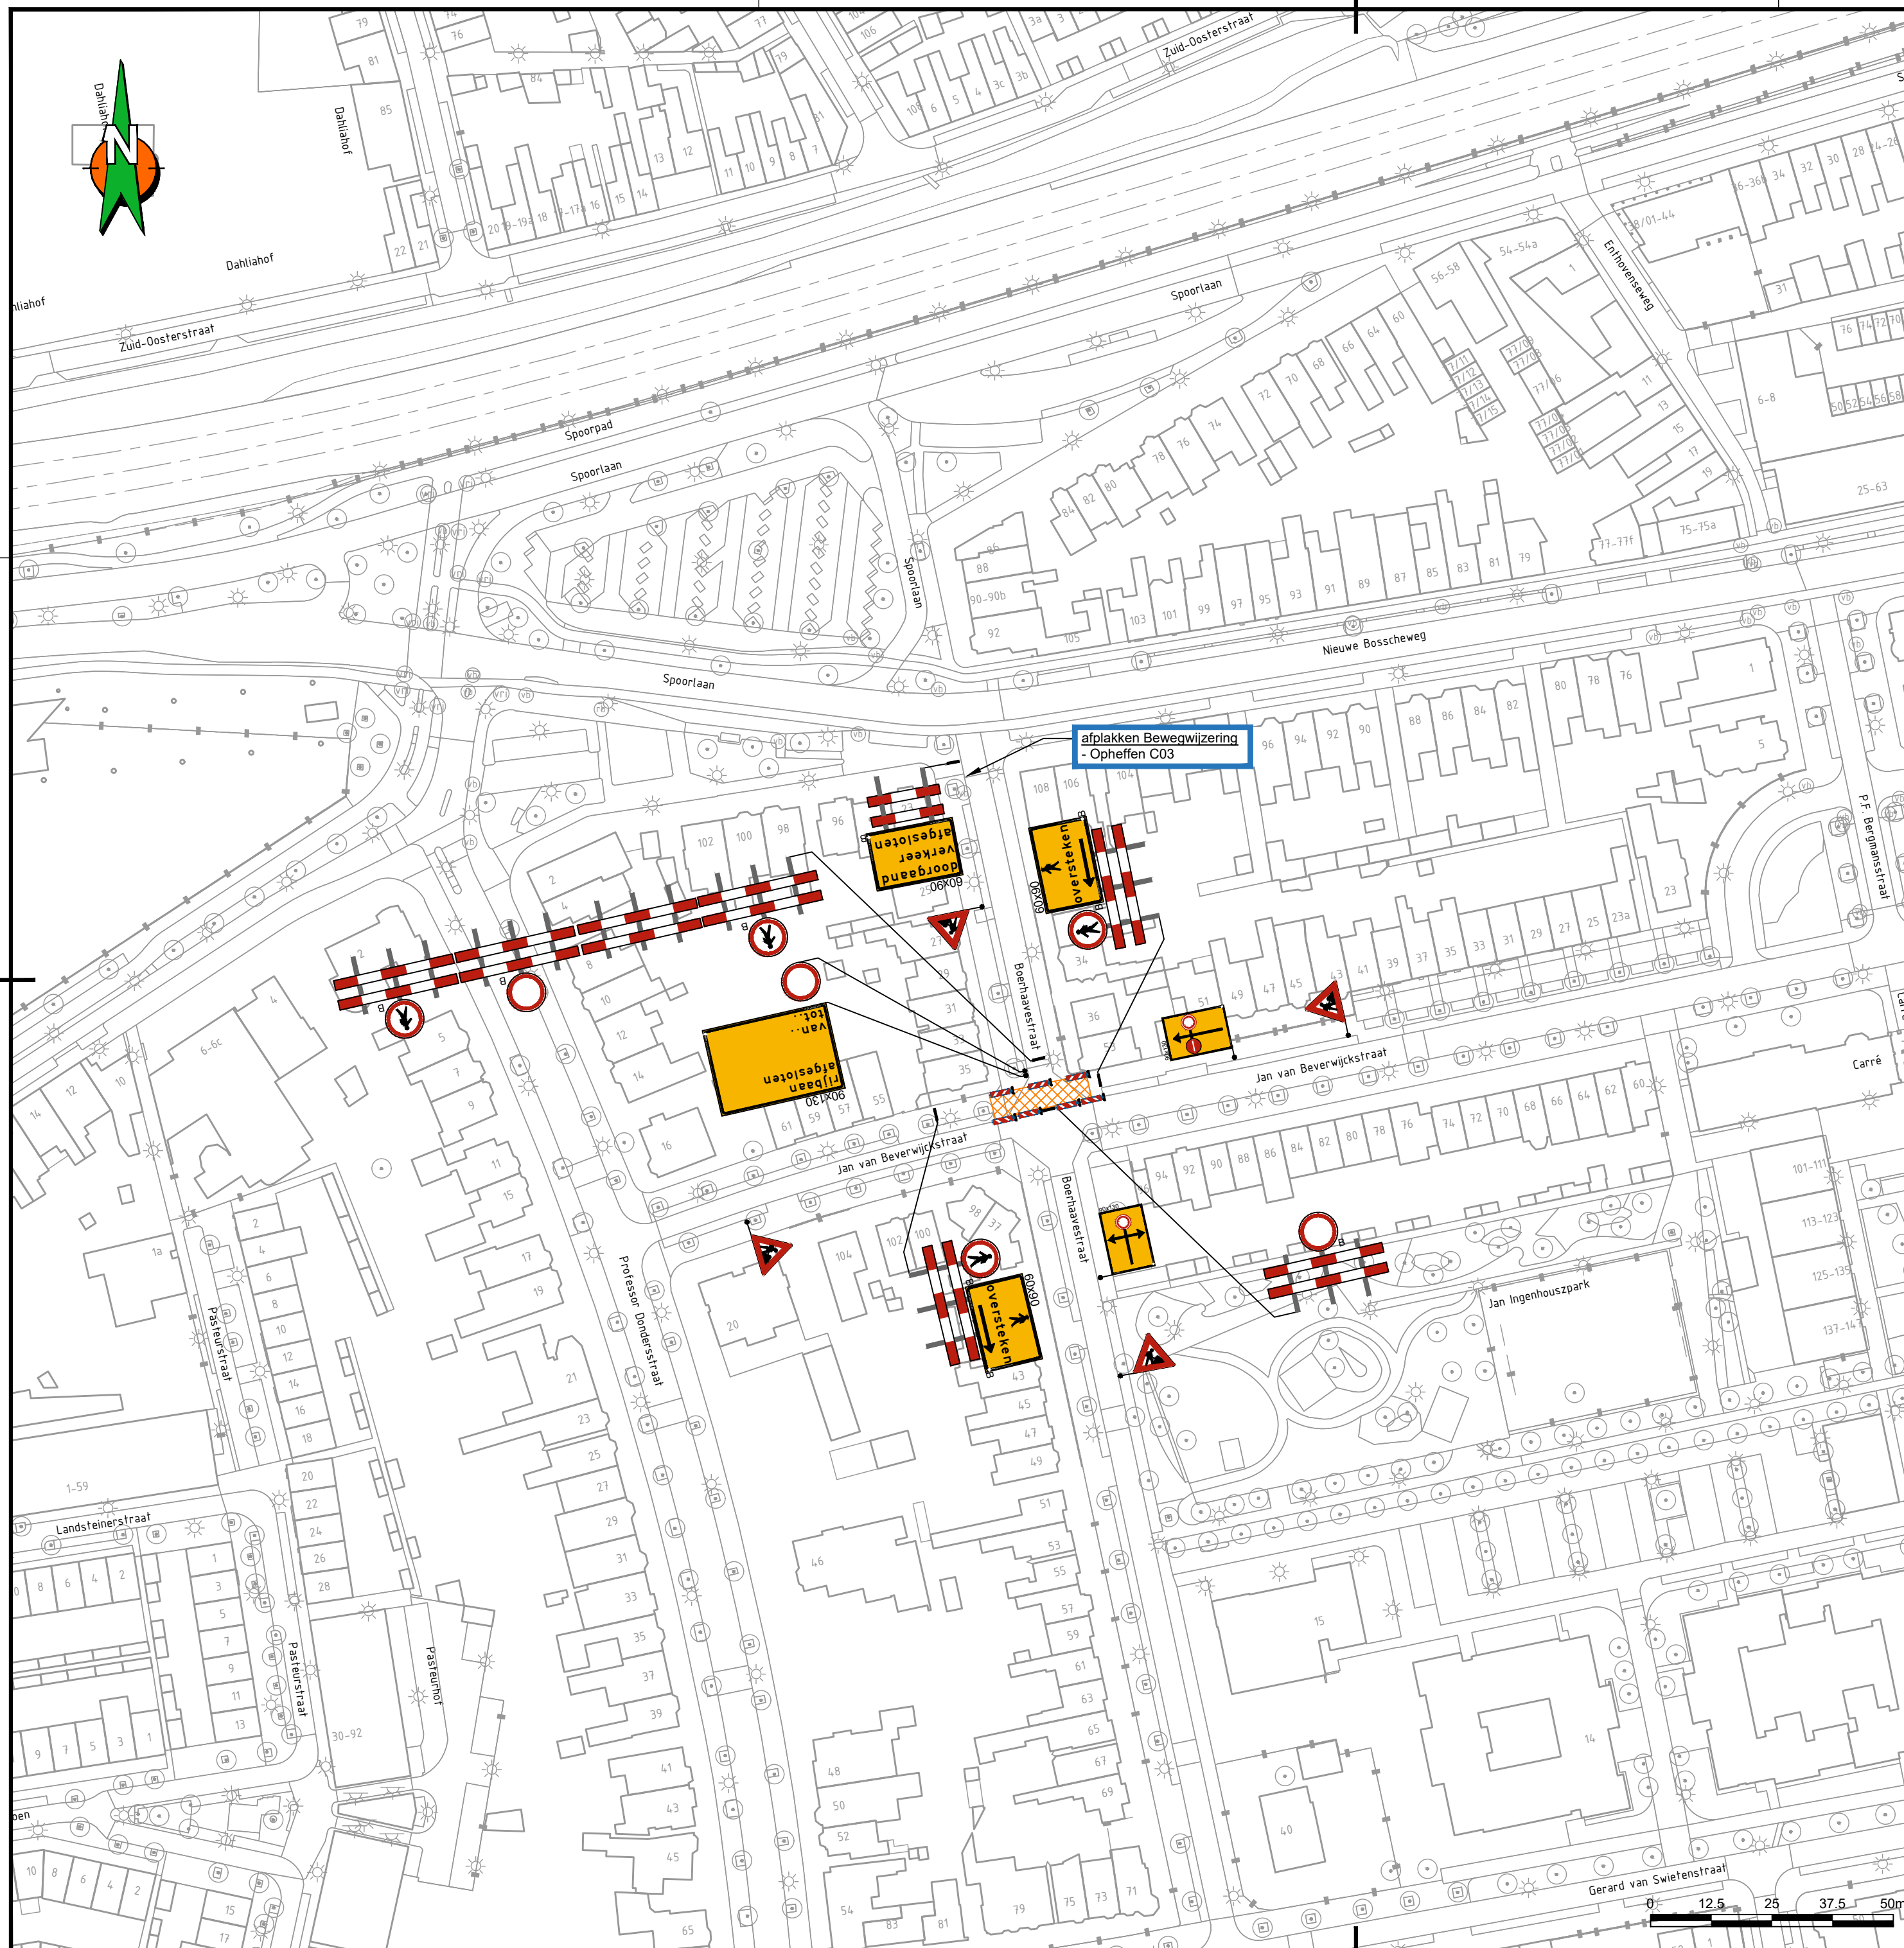

Locatie

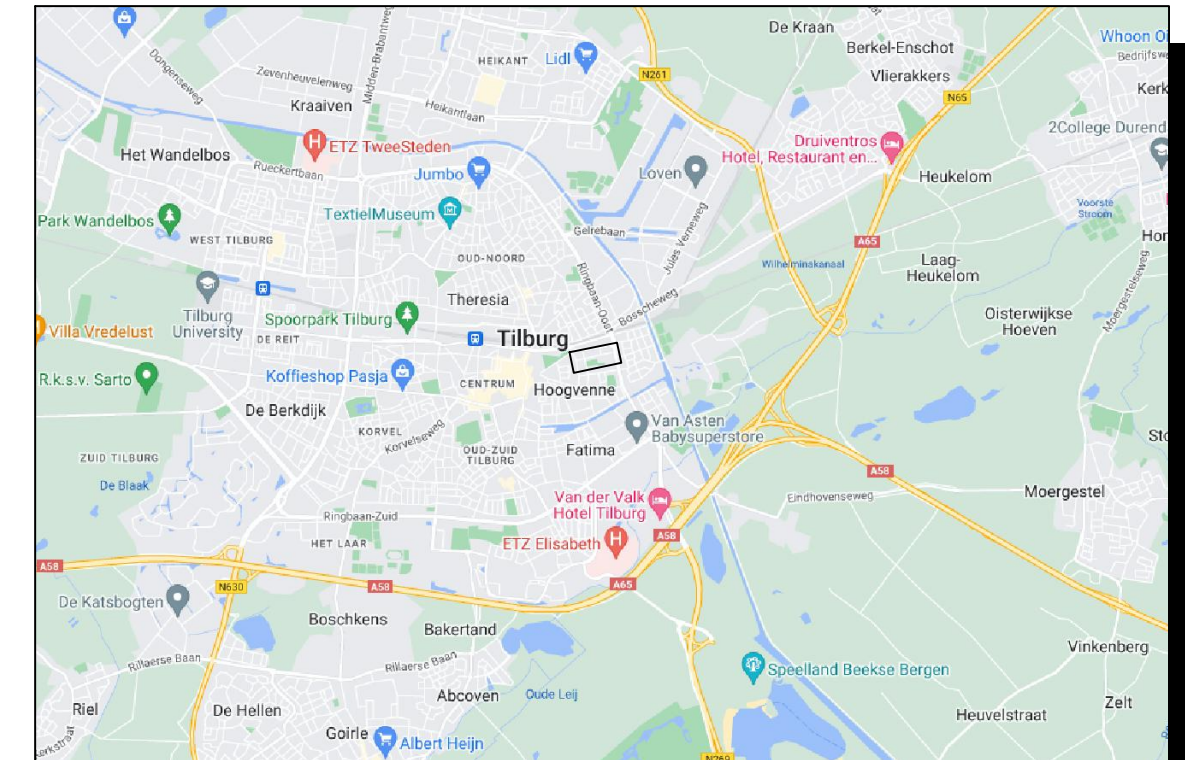

Opmerkingen

- Bij ernstige verkeershinder (afsluitingen e.d.) min. 2 weken voor aanvang werk infoborden plaatsen.
- Conflicterende bewegwijzering en bebording afplakken indien werkzaamheden langer dan 24h.
(bij gebruik van tape mag het af te plakken bord niet beschadigd raken)
- Voor maatvoering (zover niet is aangegeven), maten hanteren zoals vermeld in de publicaties werk in uitvoering 96a en 96b van de CROW.

Legenda



RVV bord
reflectieklasse III



WIU, reflectieklasse III



werkvak

aantal voorbeeld

1	
4	
1	
1	
1	
1	
4	
1	
1	

1	
2	
1	
7	
7	

GOEDGEKEURD
Door MdG op 12:16 pm, 4/11/22

Opdrachtgever:



Project:

Jan van Beverwijkstraat Tilburg
Fase 2

Omschrijving:

Situatietekening verkeersmaatregelen
afzettings/omleidingsplan



BAM Infra Verkeerstechniek bv
Vestiging: Plantweg 32
Postadres: Postbus 170
Tilburg 5045 AD
Telefoon: 0345 - 54 74 74
Internet: www.baminfra.nl
E-mail: info@baminfra.nl

Schaal:

1:1000

Blad nummer:

1 van 1

Formaat:

A2.L

Tekeningnummer:

COP.00623.03.41/002

Status:

CONCEPT

© copyright

Opgesteld:

Geldhof, Martin

Gecontroleerd:

Vrijgegeven:

Datum:

24 maart 2022

Versie:

A1.2

Datum:

24 maart 2022