



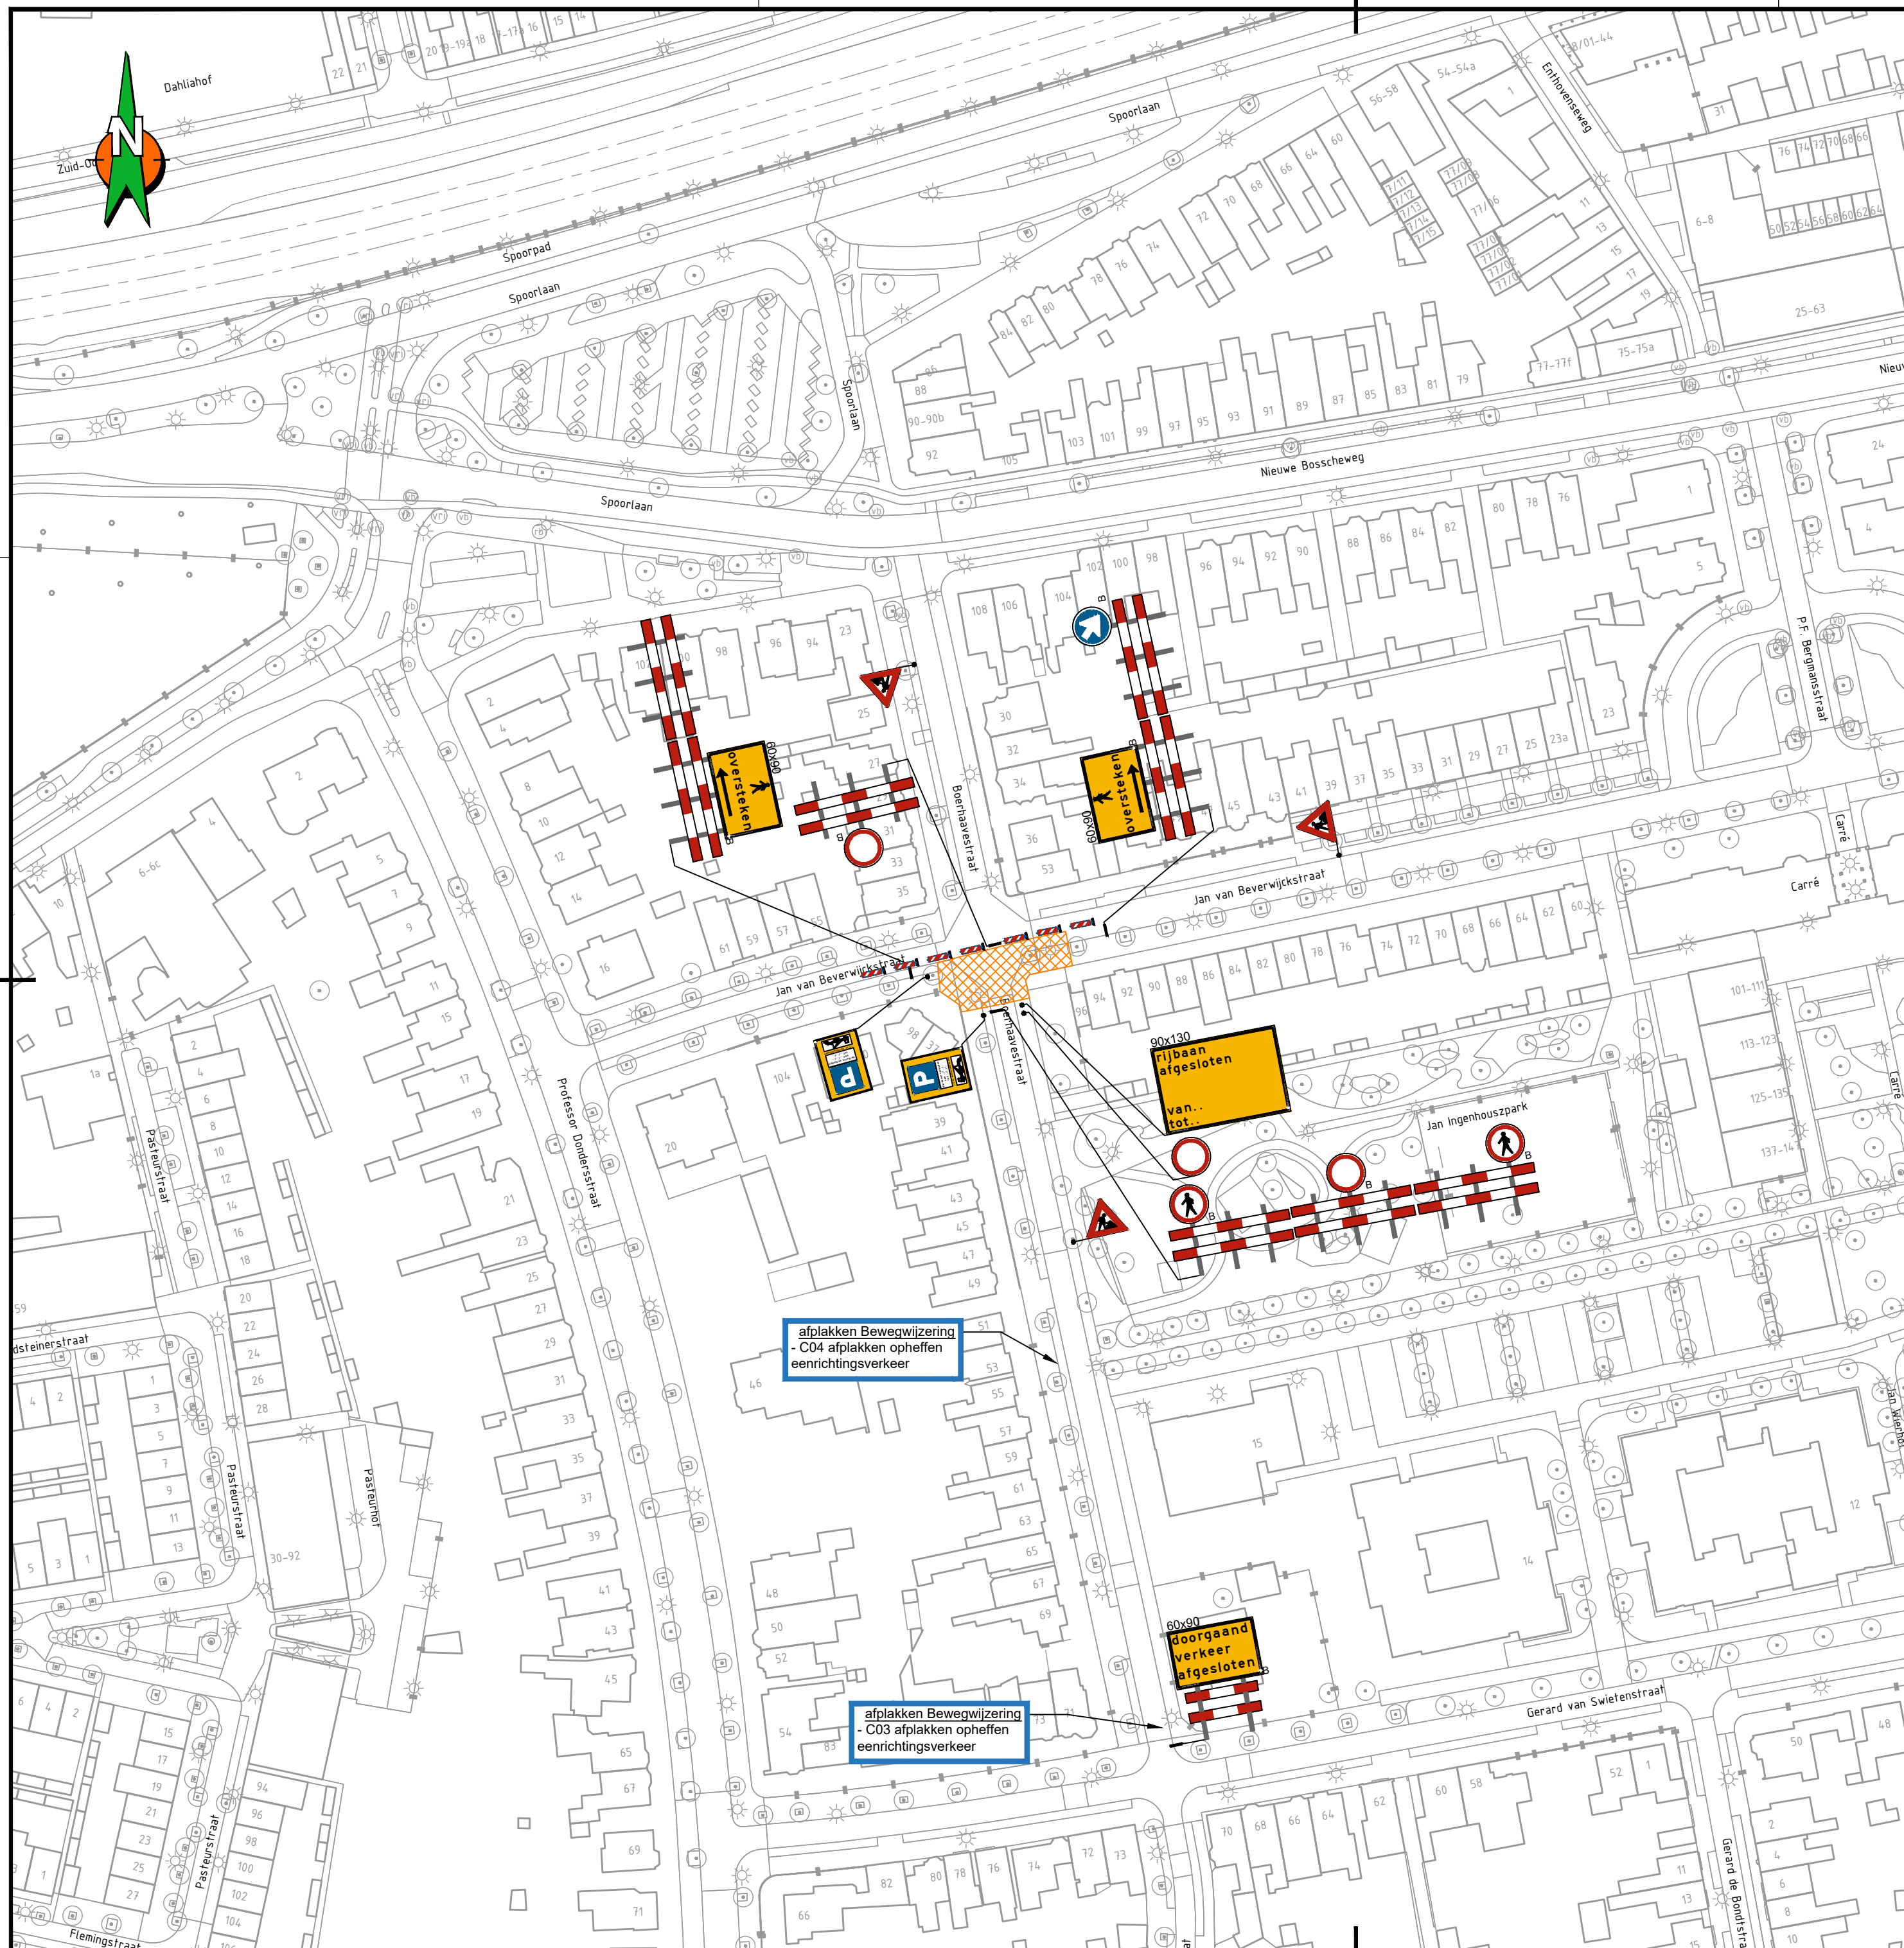

Locatie

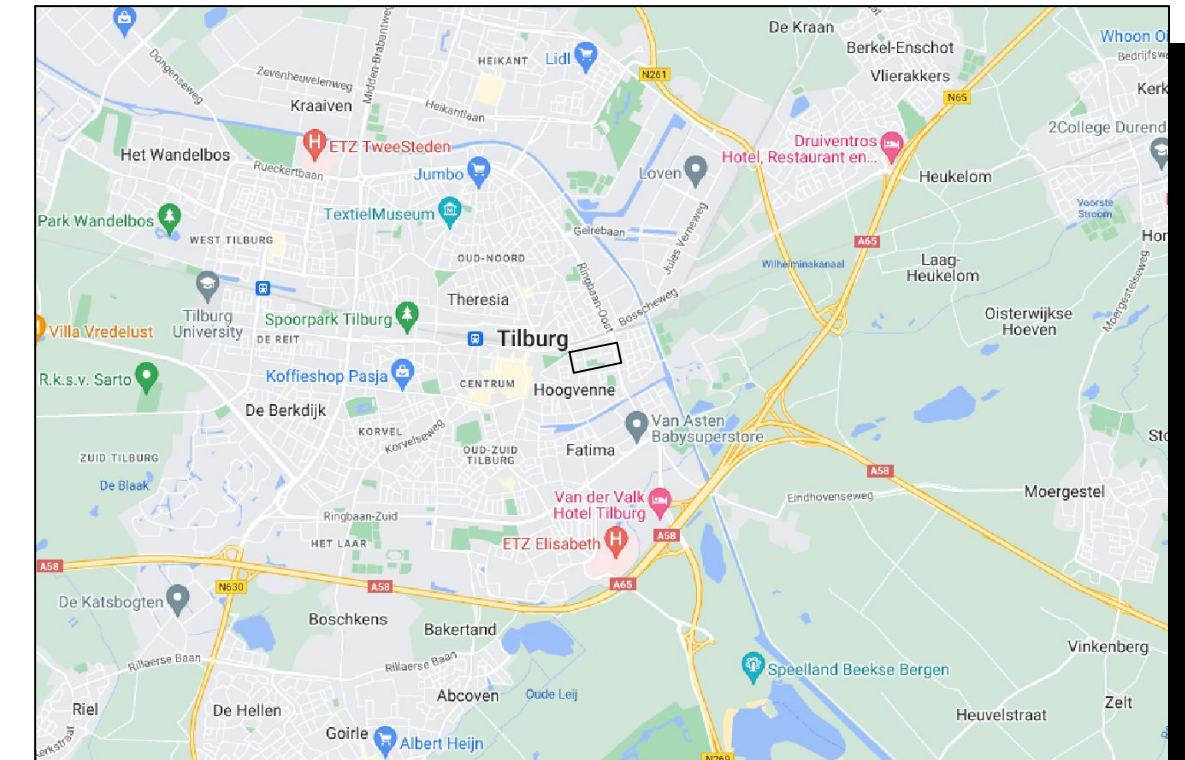

Opmerkingen

- Bij ernstige verkeershinder (afsluitingen e.d.) min. 2 weken voor aanvang werk infoborden plaatsen.
- Conflicterende bewegwijzering en bebording afplakken indien werkzaamheden langer dan 24h.
(bij gebruik van tape mag het af te plakken bord niet beschadigd raken)
- Voor maatvoering (zover niet is aangegeven), maten hanteren zoals vermeld in de publicaties werk in uitvoering 96a en 96b van de CROW.

Legenda



RVV bord
reflectieklasse III



WIU, reflectieklasse III



werkvak

aantal	voorbeeld
2	
1	
1	
2	
1	
1	
2	
3	
1	

Opdrachtgever:




Project:

Jan van Beverwijkstraat Tilburg
Oversteek Boerhaavestraat

Omschrijving:

Situatietekening verkeersmaatregelen
afzettings/omleidingsplan

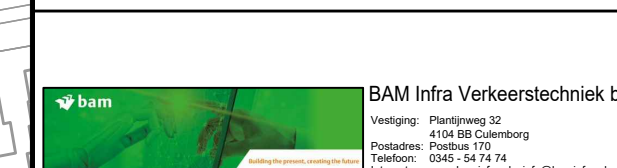

Schaal:	Opgesteld:	Paraaf:
n.v.t.	Saloom, Saad	Datum: 11-10-2022
Blad nummer:	Gecontroleerd:	Paraaf:
1 van 1		Datum:
Formaat:	Vrijgegeven:	Paraaf:
A2.L		Datum:
Tekeningnummer:		
COP.00623.03.41/009		
Status:	Versie:	Datum:
DEFINITIEF VOOR UITVOERING	A	11 oktober 2022

© copyright

© copyright