


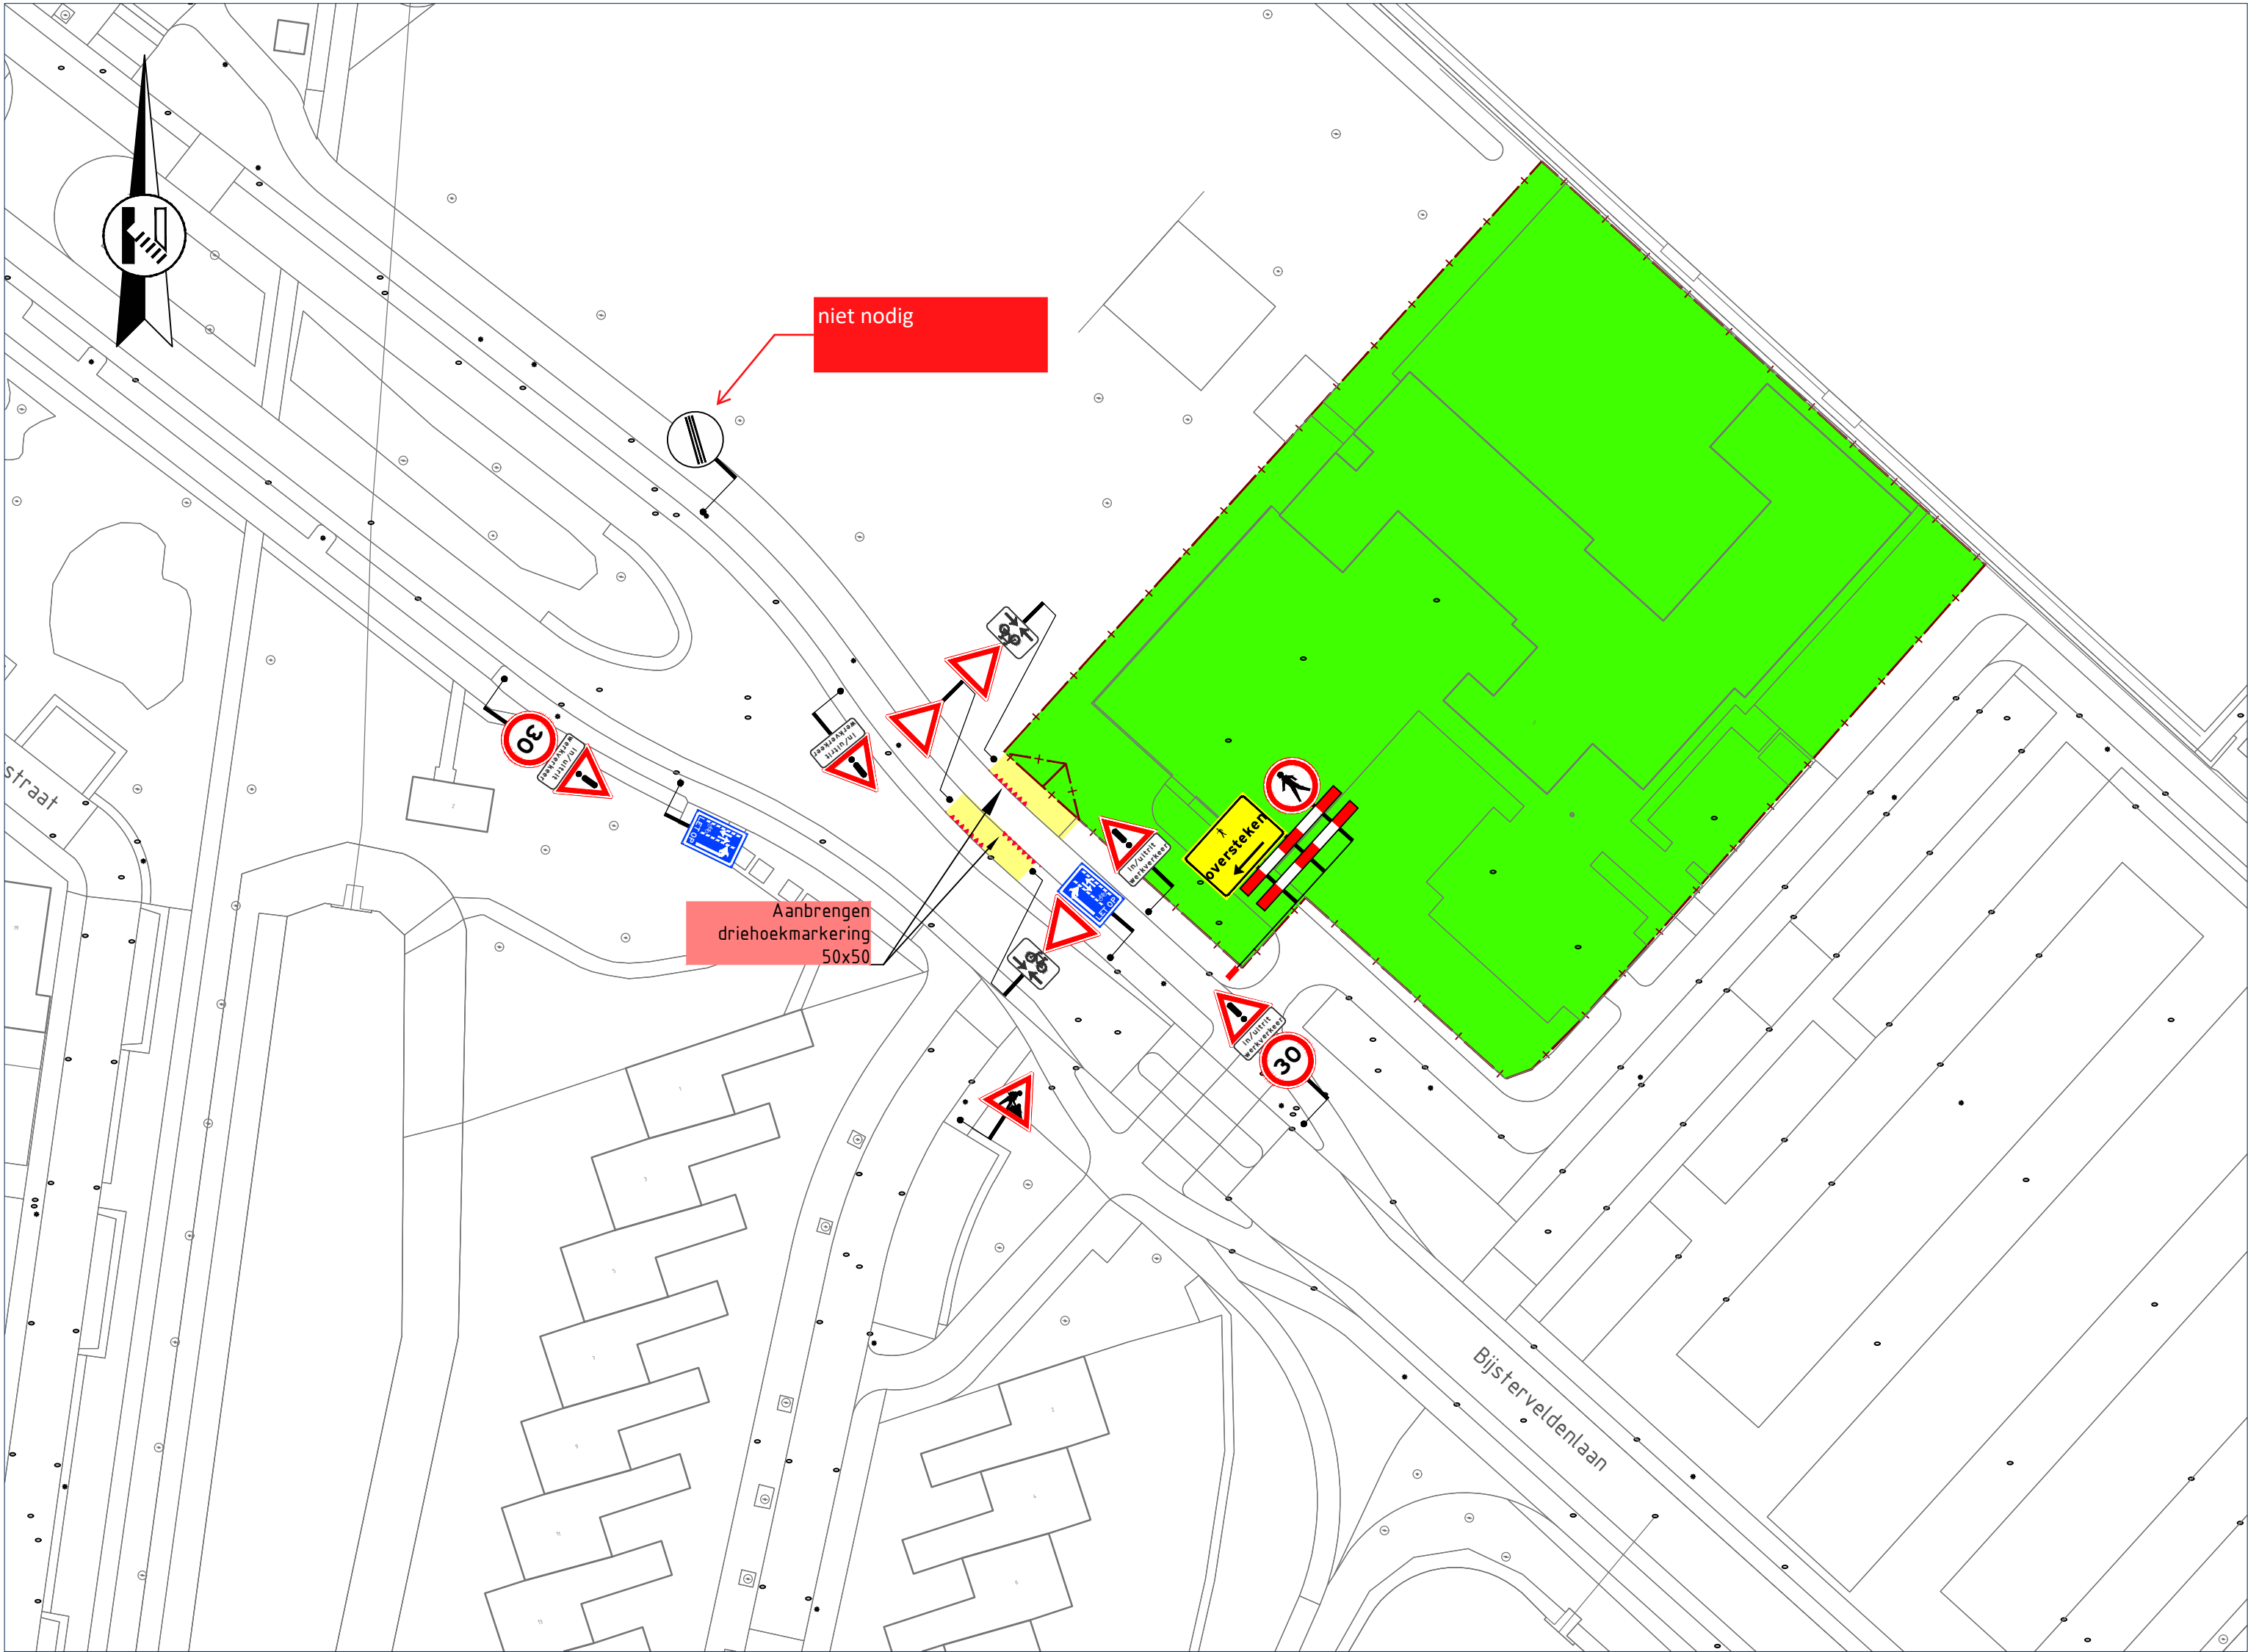

GOEDGEKEURD
Door MdG op 2:00 pm, 2/6/23

Opmerkingen

- afplakken/afkruisen conflicterende bewegwijzering
- afplakken/afdraaien conflicterende (RVV) bebording

Legenda

-  aan te brengen verkeersmaatregelen
-  werkruimte
-  tijdelijke markering (kleur geel)
-  tijdelijke verharding
-  bouwhek (plaatsing door derden)



Rayon Zuid
Vestiging Helvoirt
Molenstraat 27a, Helvoirt
Postbus 4, 5268 ZG Helvoirt
T +31 (0)88 03 30 900
www.vanrensbv.nl
info@vanrensbv.nl
wegmarkering | verkeersmaatregelen
ontwerp & advies | bewegwijzering

In opdracht van:



project: Project, nieuwbouw gezondheidscentrum
Bijsterveldenlaan Gemeente Tilburg
onderwerp: Tijdelijke verkeersmaatregelen
afzetting

getekend: N. de Jong	datum: 02-02-2023	schaal: 1:1.000
controle: L. van de Laar	datum: 02-02-2023	formaat: A2
vrijgave: M. van der Meijs	datum: 02-02-2023	versie: 1

tekeningnummer: 3847-00181-T-VKM-001