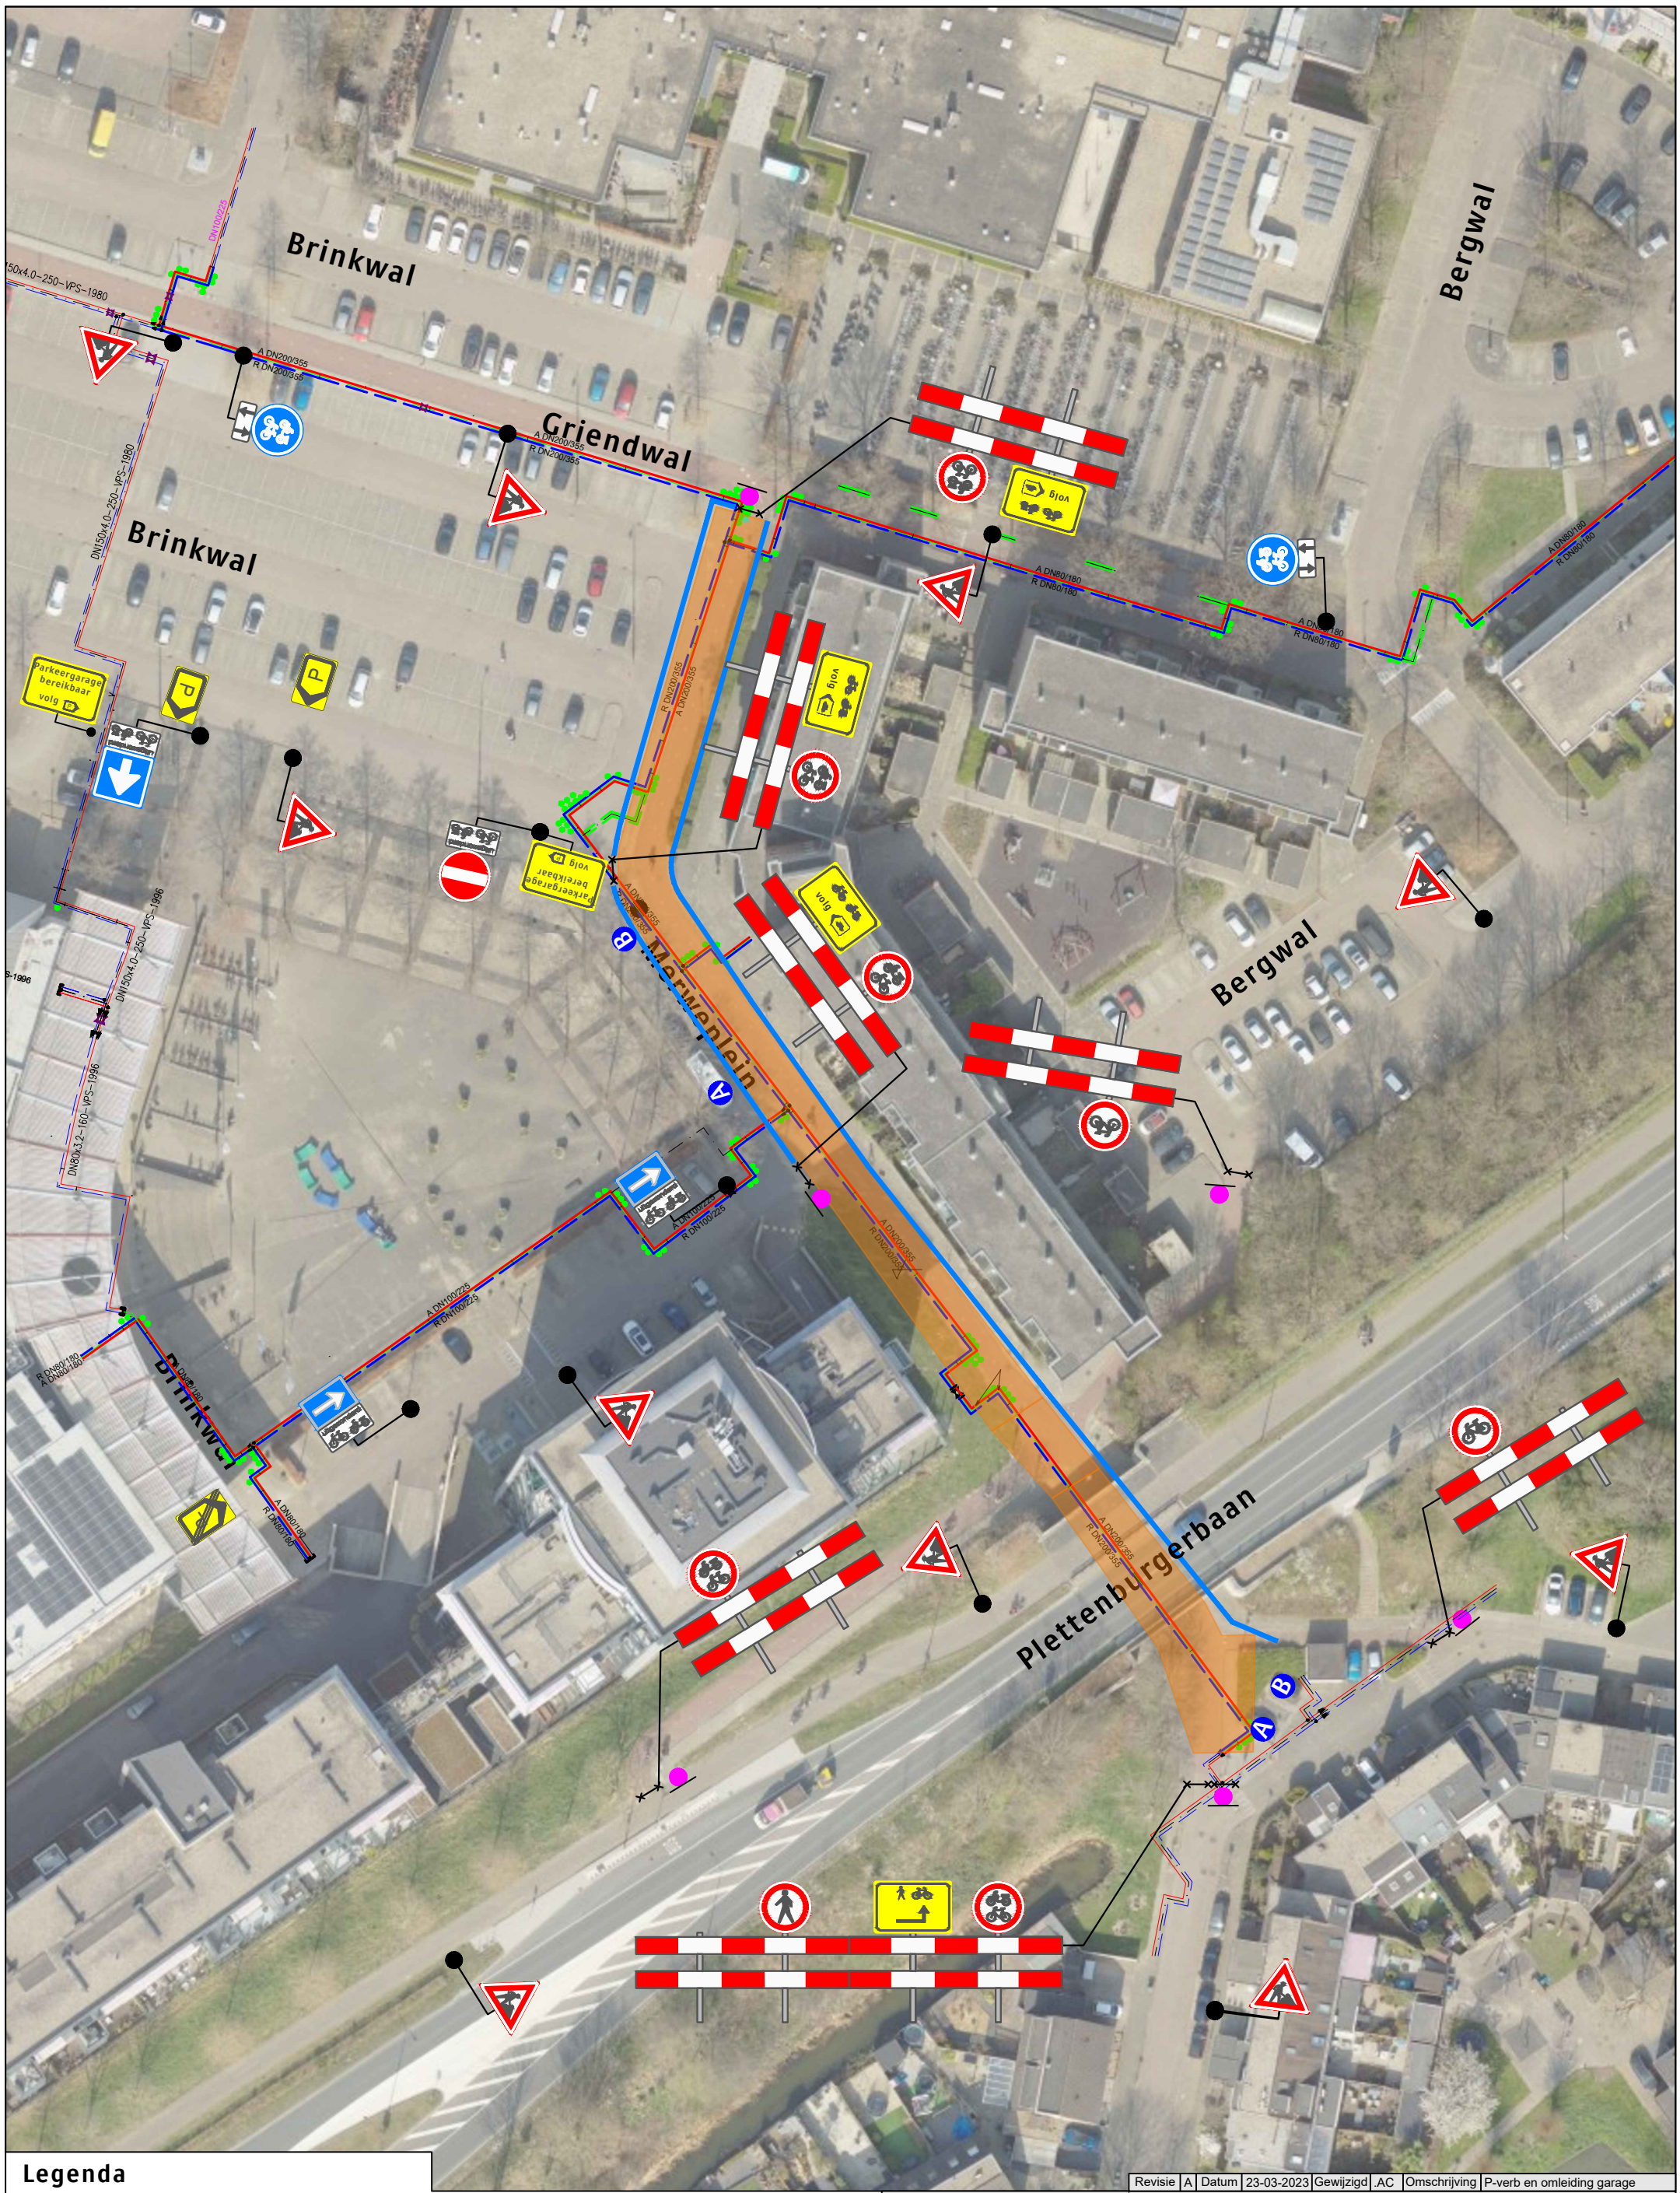

Legenda

- Werkruimte
- Bakens (ca. 210 m)

Dit (brom-) fietspad is dicht
X t/m X

6X

A 2X B 2X

Opmerking:
Voor omleiding zie
123-00089-18

N

Nieuwegein

Opdrachtgever:

siers

Versluys Verkeerstechniek BV
www.versluysgroep.nl
Bodegraven - Ede - Rotterdam - Vijfhuizen

Revisie	A	Datum	23-03-2023	Gewijzigd	.AC	Omschrijving	P-verb en omleiding garage

Project:
Merweplein te Nieuwegein
Fase 1, 2 en 3 | Fietspad Terpwal

Onderdeel: Verkeersmaatregel — Afstand VRI: ... m
Aard werkzaamheden opdr.gever: Kabels en leidingen — K54368

Getekend	: A. Compaan	Datum	: 22-03-2023
Gecontroleerd	: A. Bonten	Datum	: 22-03-2023
Referentienr.	: 122-05143	Tekeningnummer:	123-00089-17
Formaat: A3	Schaal: nvt	Status: Concept	

Plaatsing conform CROW 96a en 96b - Conflicterende bebording / bewegwijzering afdekken

Kaartgegevens ©2021 Google