


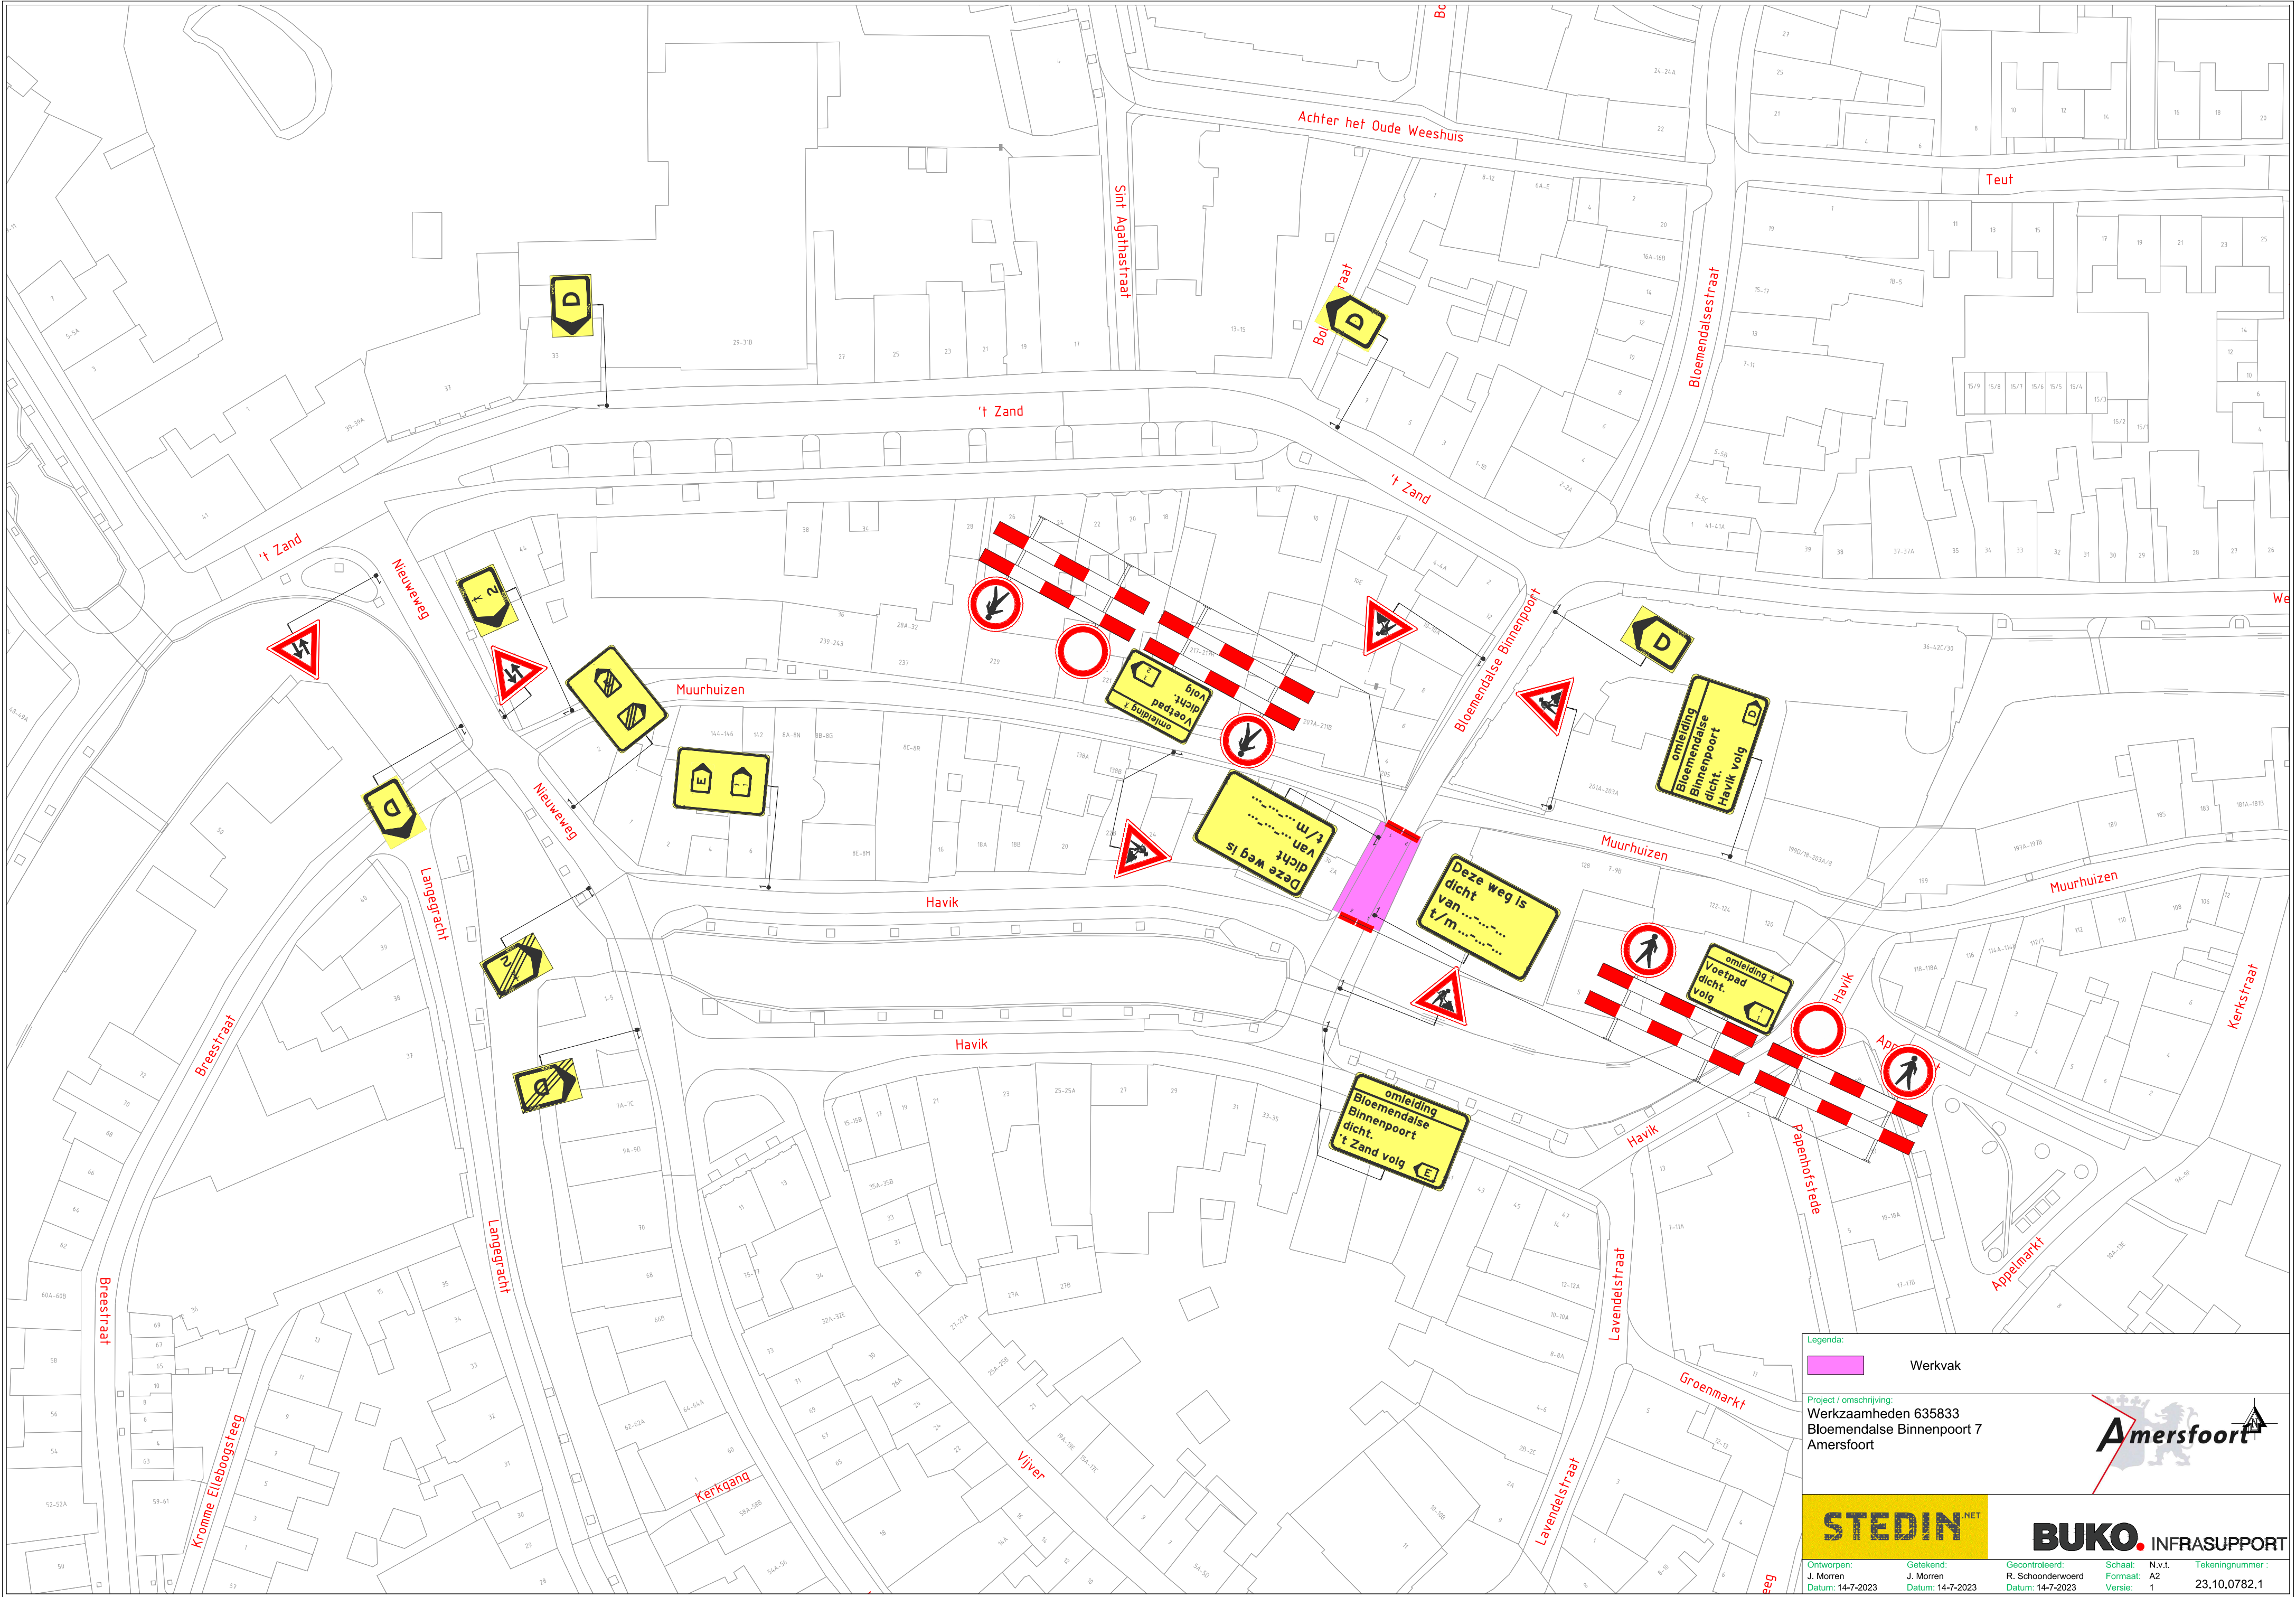

Legenda:

Werkvak

Project / omschrijving:
Werkaamheden 635833
Bloemendalse Binnenpoort 7
Amersfoort



STEDIN^{NET}

Ontworpen: J. Morren
Datum: 14-7-2023

Getekend: J. Morren
Datum: 14-7-2023

Gecontroleerd: R. Schoonderwoerd
Datum: 14-7-2023

Schaal: N.v.t.
Formaat: A2
Versie: 1

Tekeningnummer:
23.10.0782.1

BUKO INFRA SUPPORT