
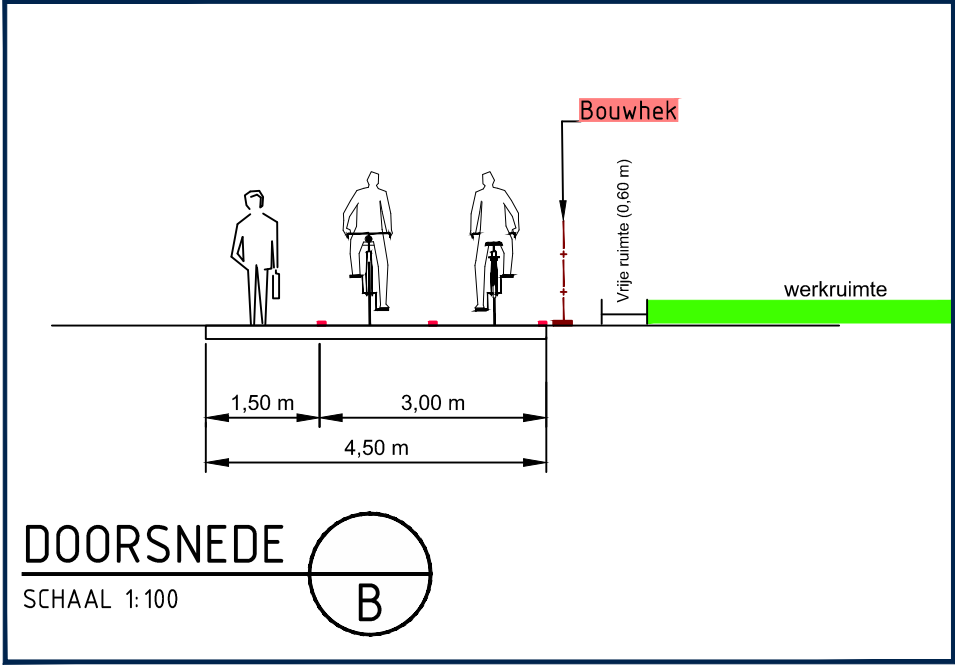
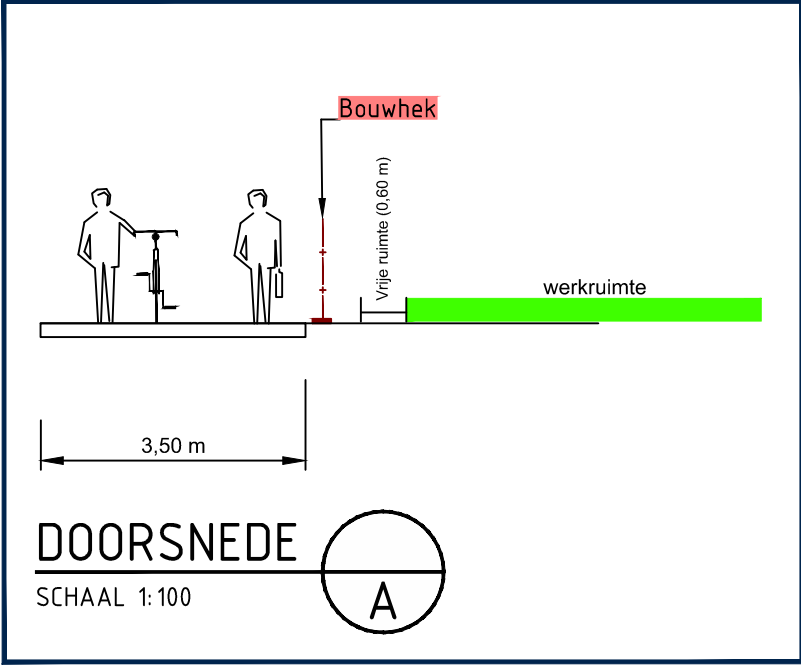


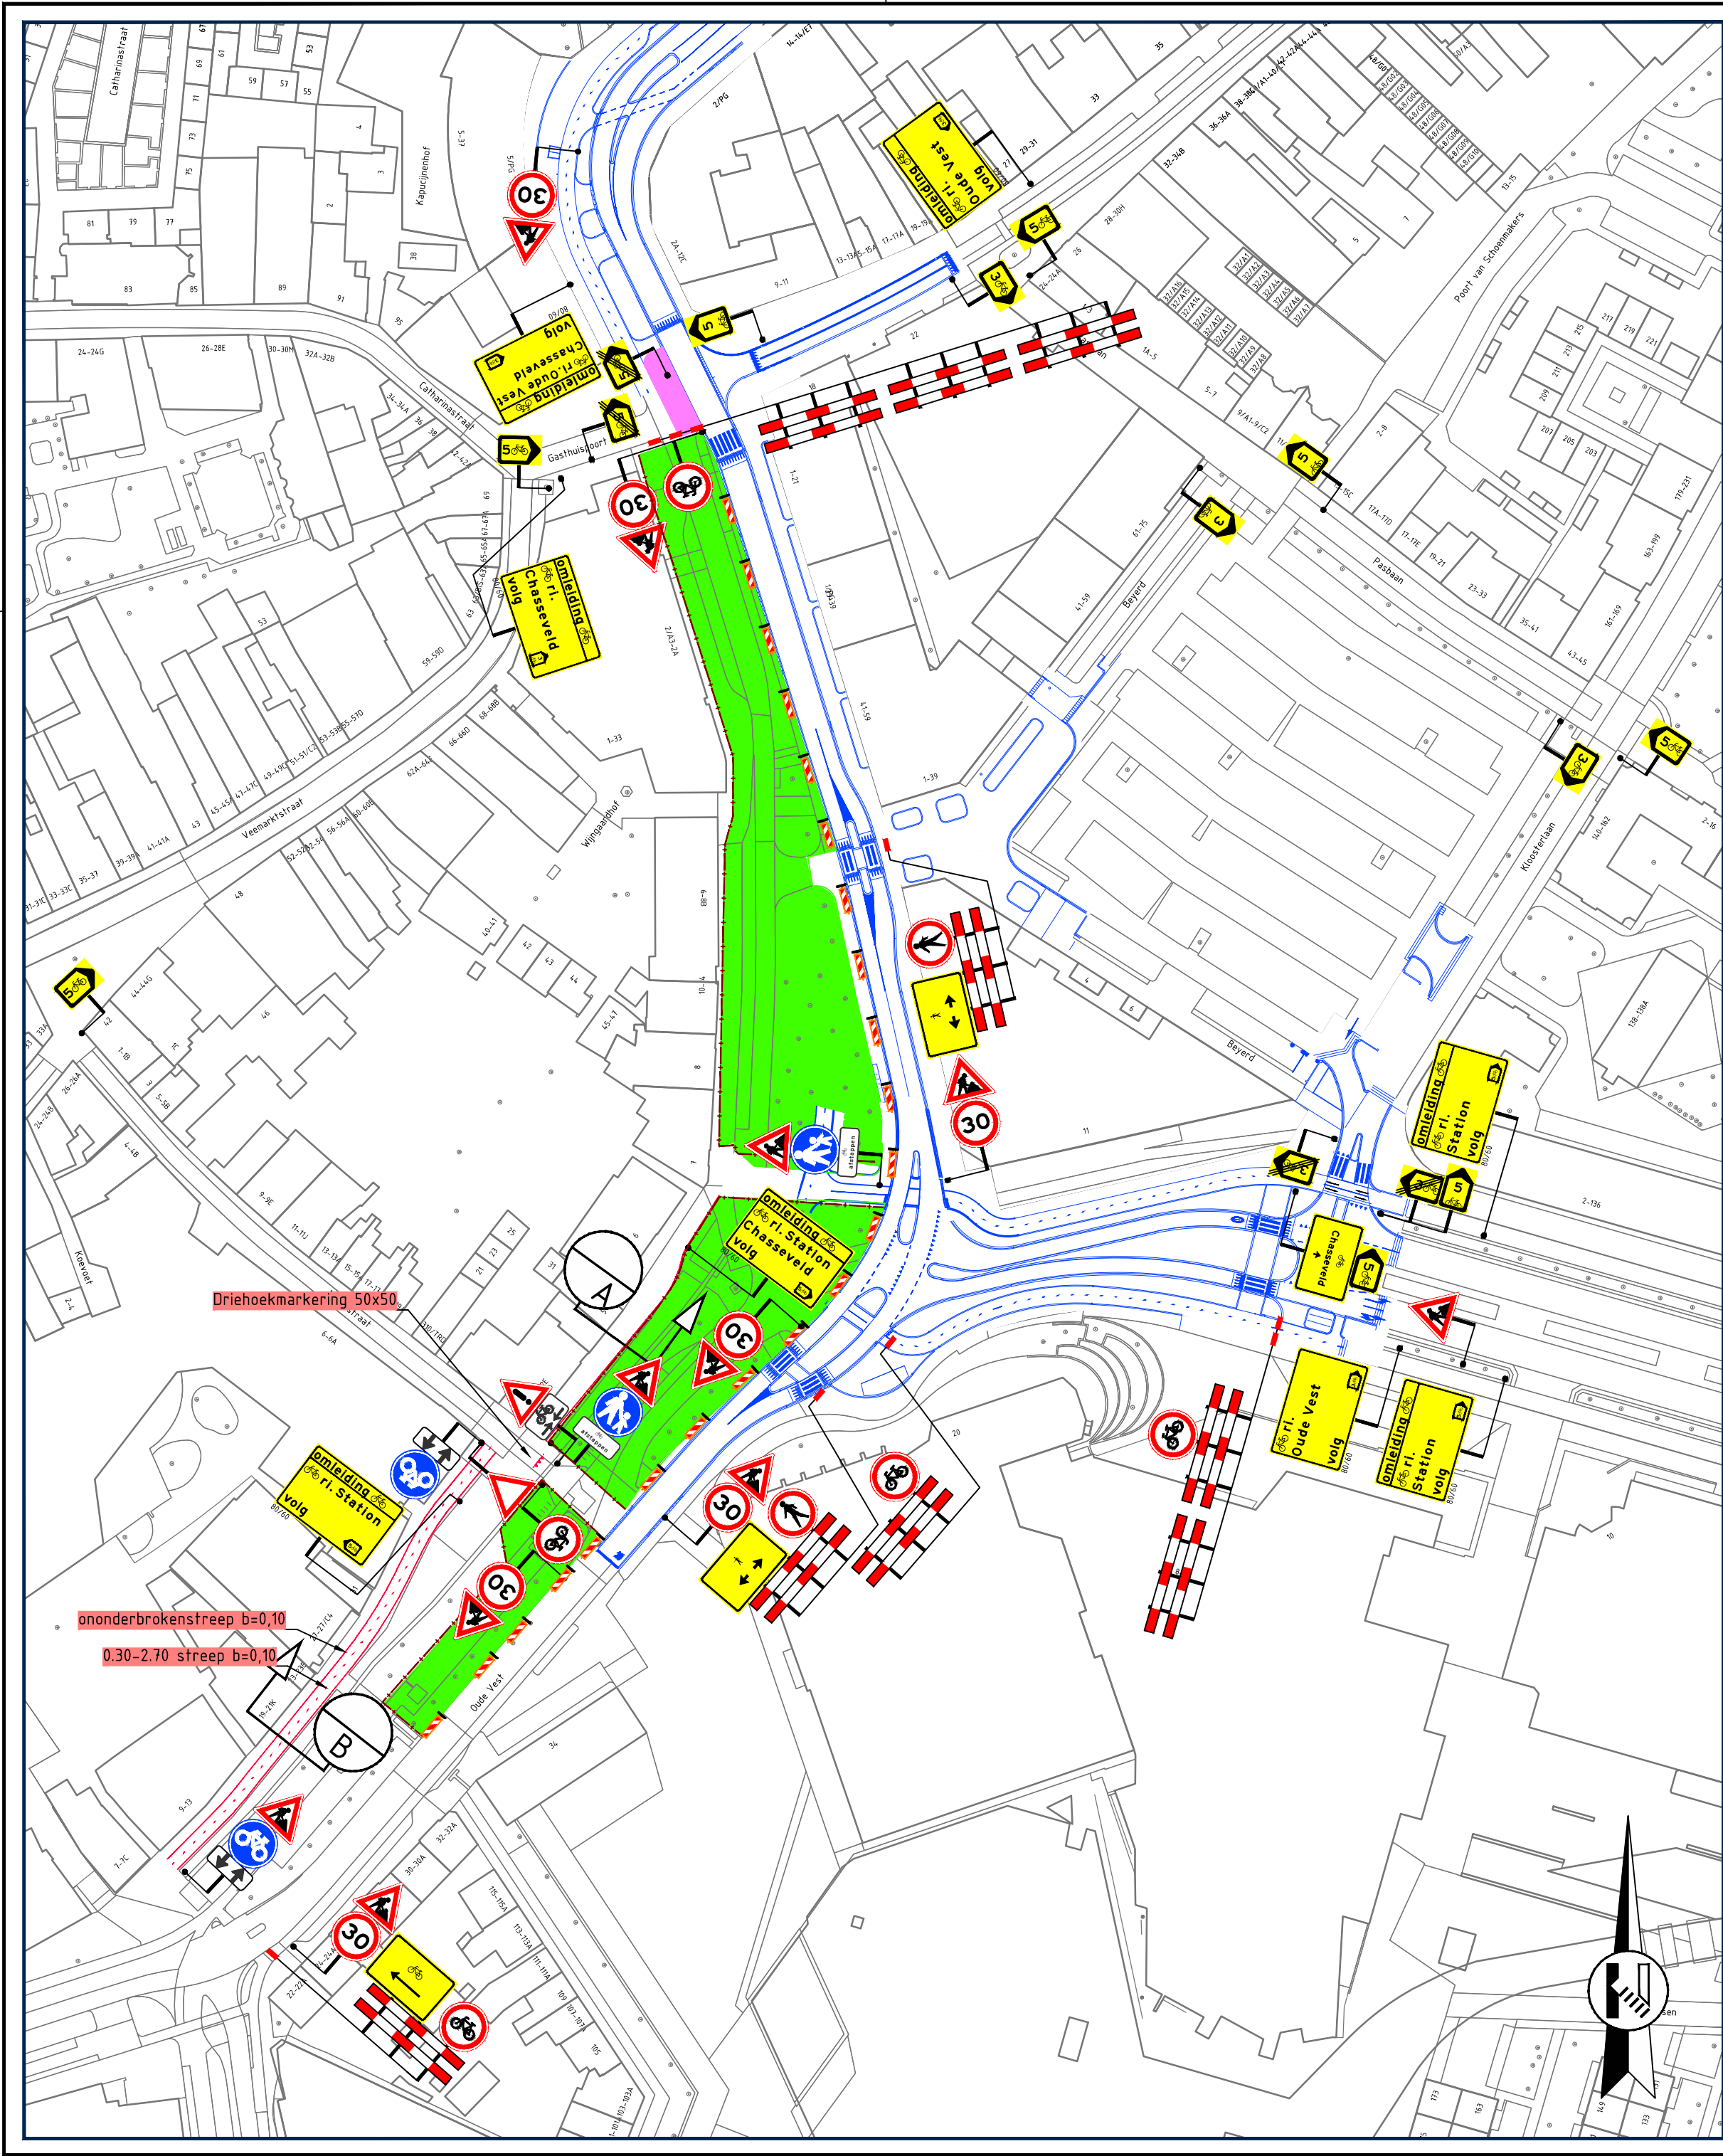

Opmerkingen

- afplakken/afkruisen conflicterende bewegwijzering
- afplakken/afdraaien conflicterende (RVV) bebording

Legenda

- aan te brengen verkeersmaatregelen
- werkruimte
- letterafmeting tekstbord
- routebord
- tijdelijke marking (kleur geel)
- bouwhek (plaatsing door derden)

vanRens
Verenigd de weg

Rayon Zuid
Vestiging Helvoirt
Molenstraat 27a, Helvoirt
Postbus 4, 5268 ZG Helvoirt
T +31 (0)88 03 30 900
www.vanrensbv.nl
info@vanrensbv.nl
wegmarkering | verkeersmaatregelen
ontwerp & advies | bewegwijzering

In opdracht van:

Gemeente Breda

project: Oostflank fase 1, herinrichting Vlaszak e.o.
Gemeente Breda

onderwerp: Tijdelijke verkeersmaatregelen
afzetting & omleiding
fase 5A

getekend: N. de Jong	datum: 02-02-2024	schaal: 1:1.000
controle: L. van de Laar	datum: 02-02-2024	formaat: A2
vrijgave: M. van der Meijs	datum: 02-02-2024	versie: 2

tekeningnummer: 3847-1711-T-VKM-008