


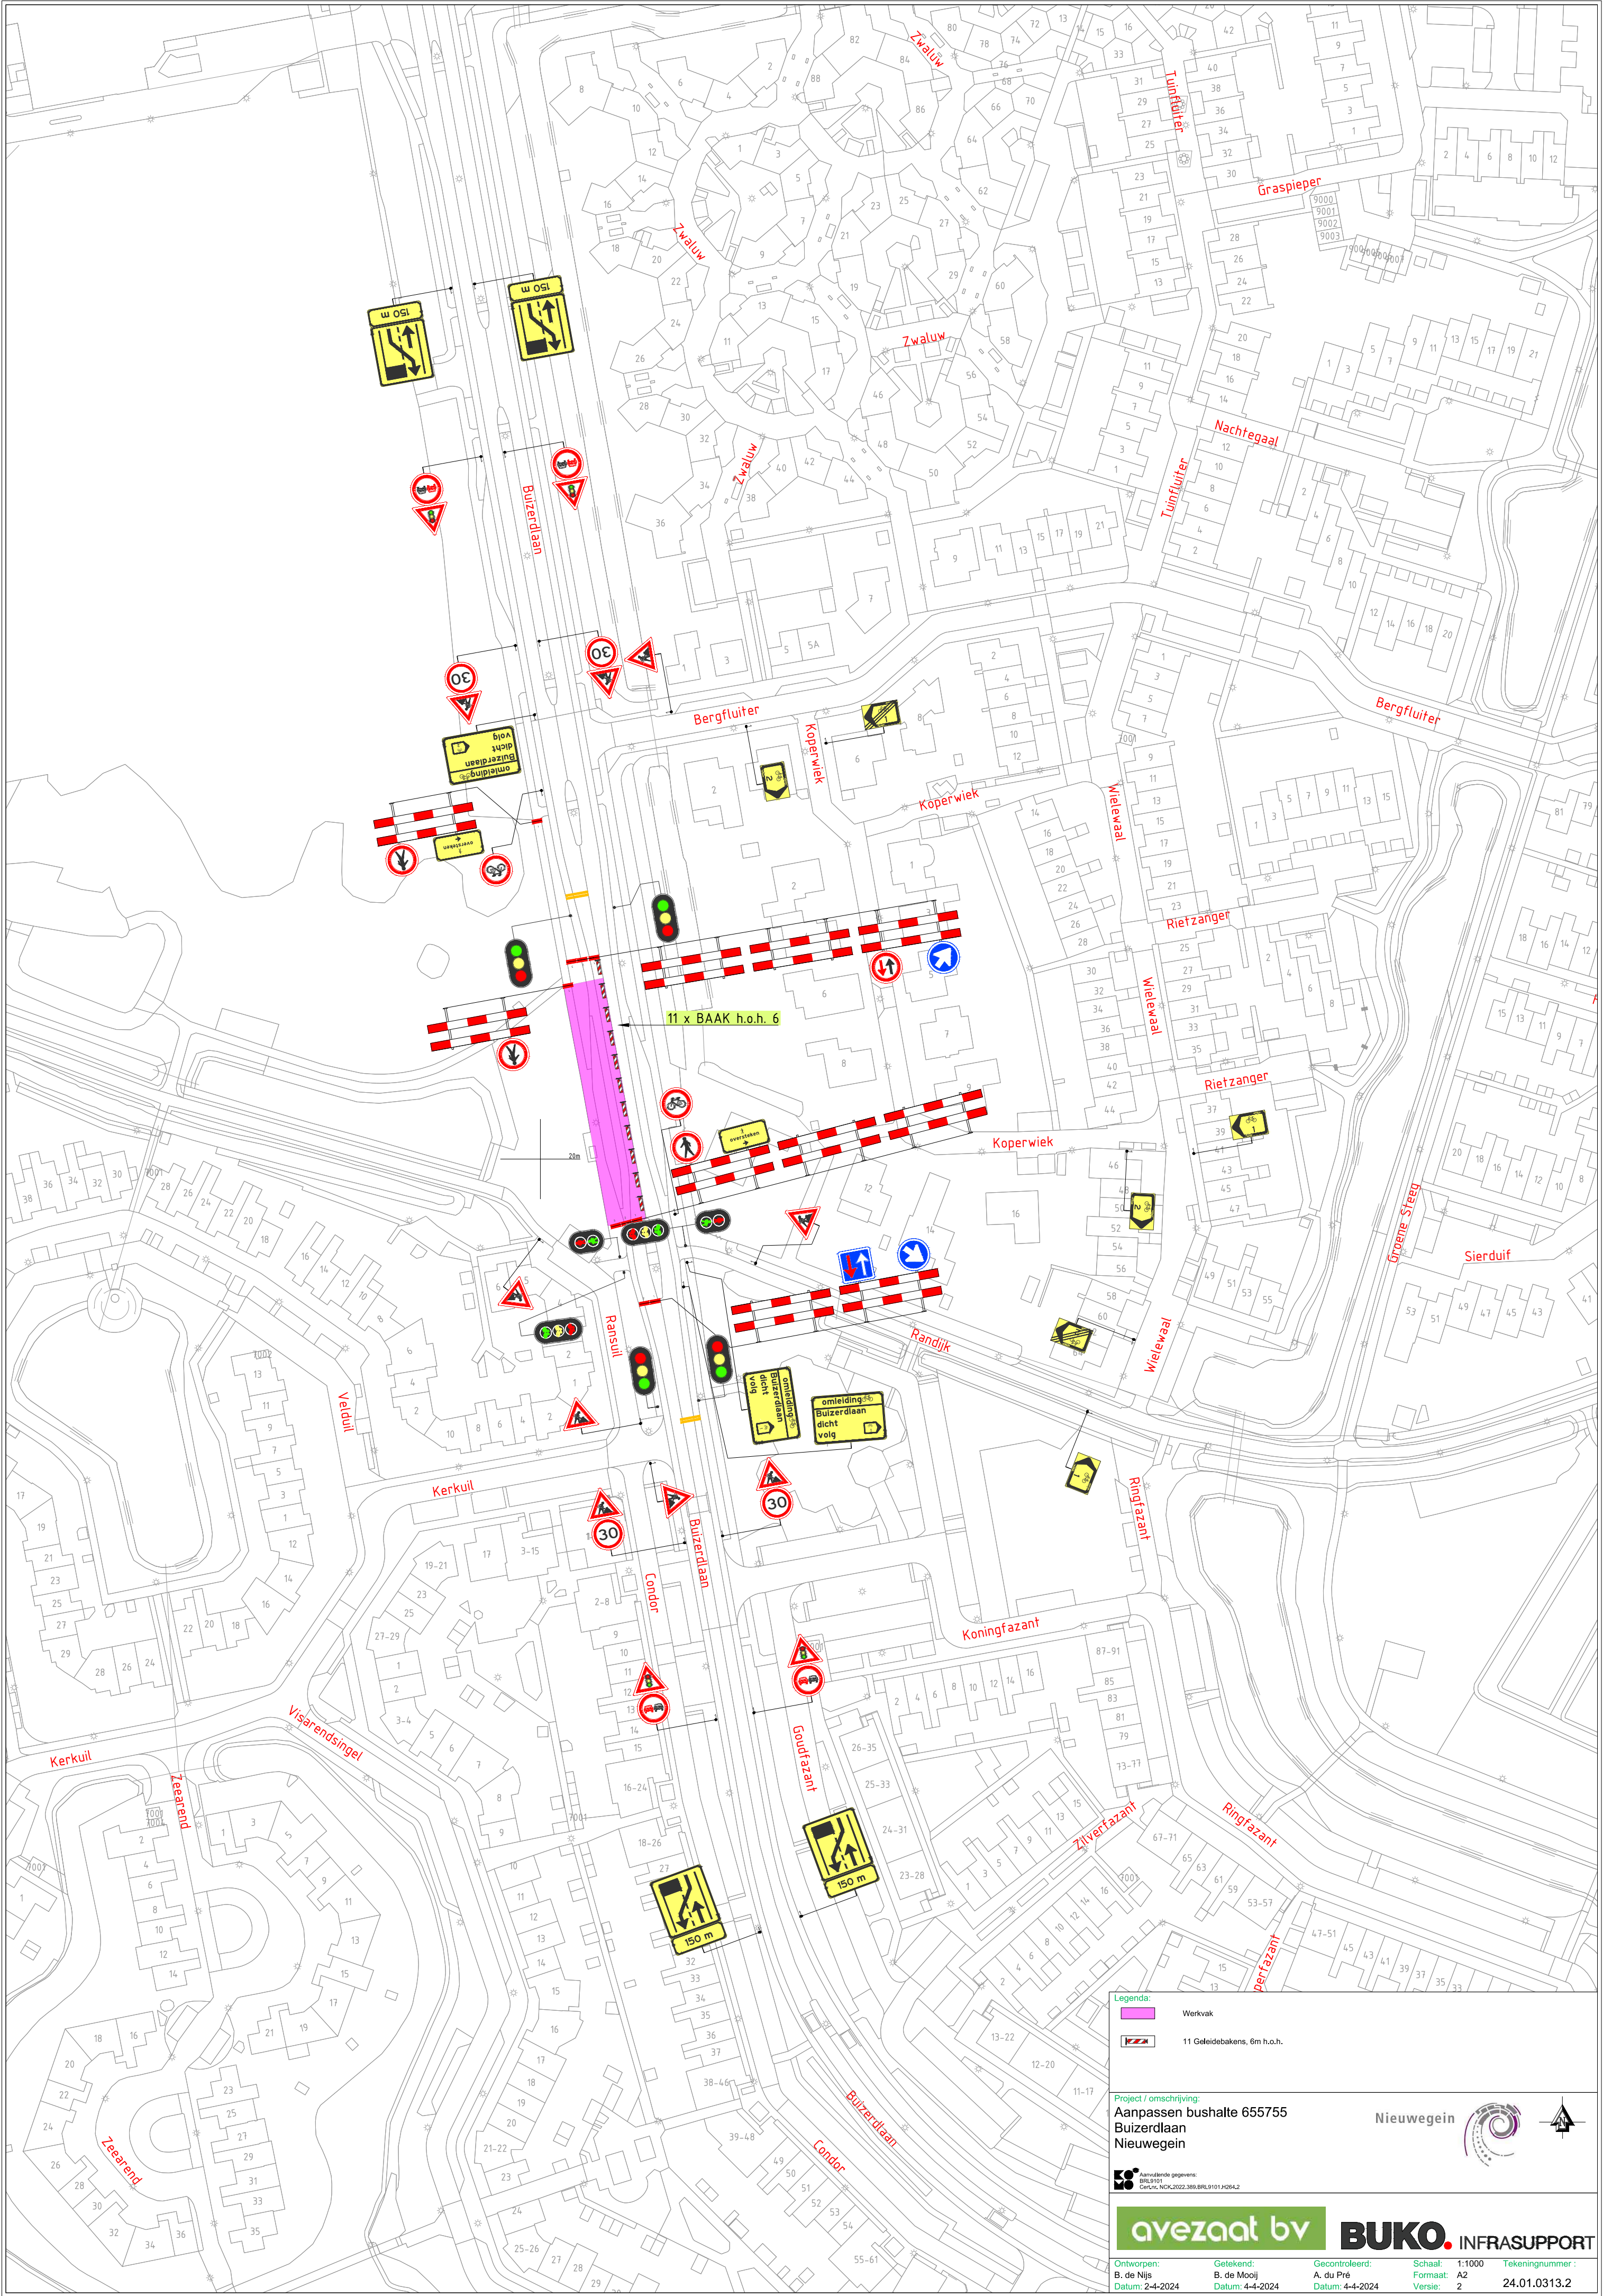

Legenda:
Werkvak
11 Geleidebakens, 6m h.o.h.

Project / omschrijving:
Aanpassen bushalte 655755
Buizerdlaan
Nieuwegein

Aanvullende gegevens:
BRL 1101
Certu, NOK-2022-389-BRL101-H04.2

Nieuwegein

avezaat bv BUKO INFRASUPPORT

Ontworpen: B. de Nijis Datum: 2-4-2024	Getekend: A. du Pré Datum: 4-4-2024	Gecontroleerd: A. du Pré Datum: 4-4-2024	Schaal: 1:1000 Formaat: A2 Versie: 2	Tekeningnummer: 24.01.0313.2
--	---	--	---	---------------------------------