


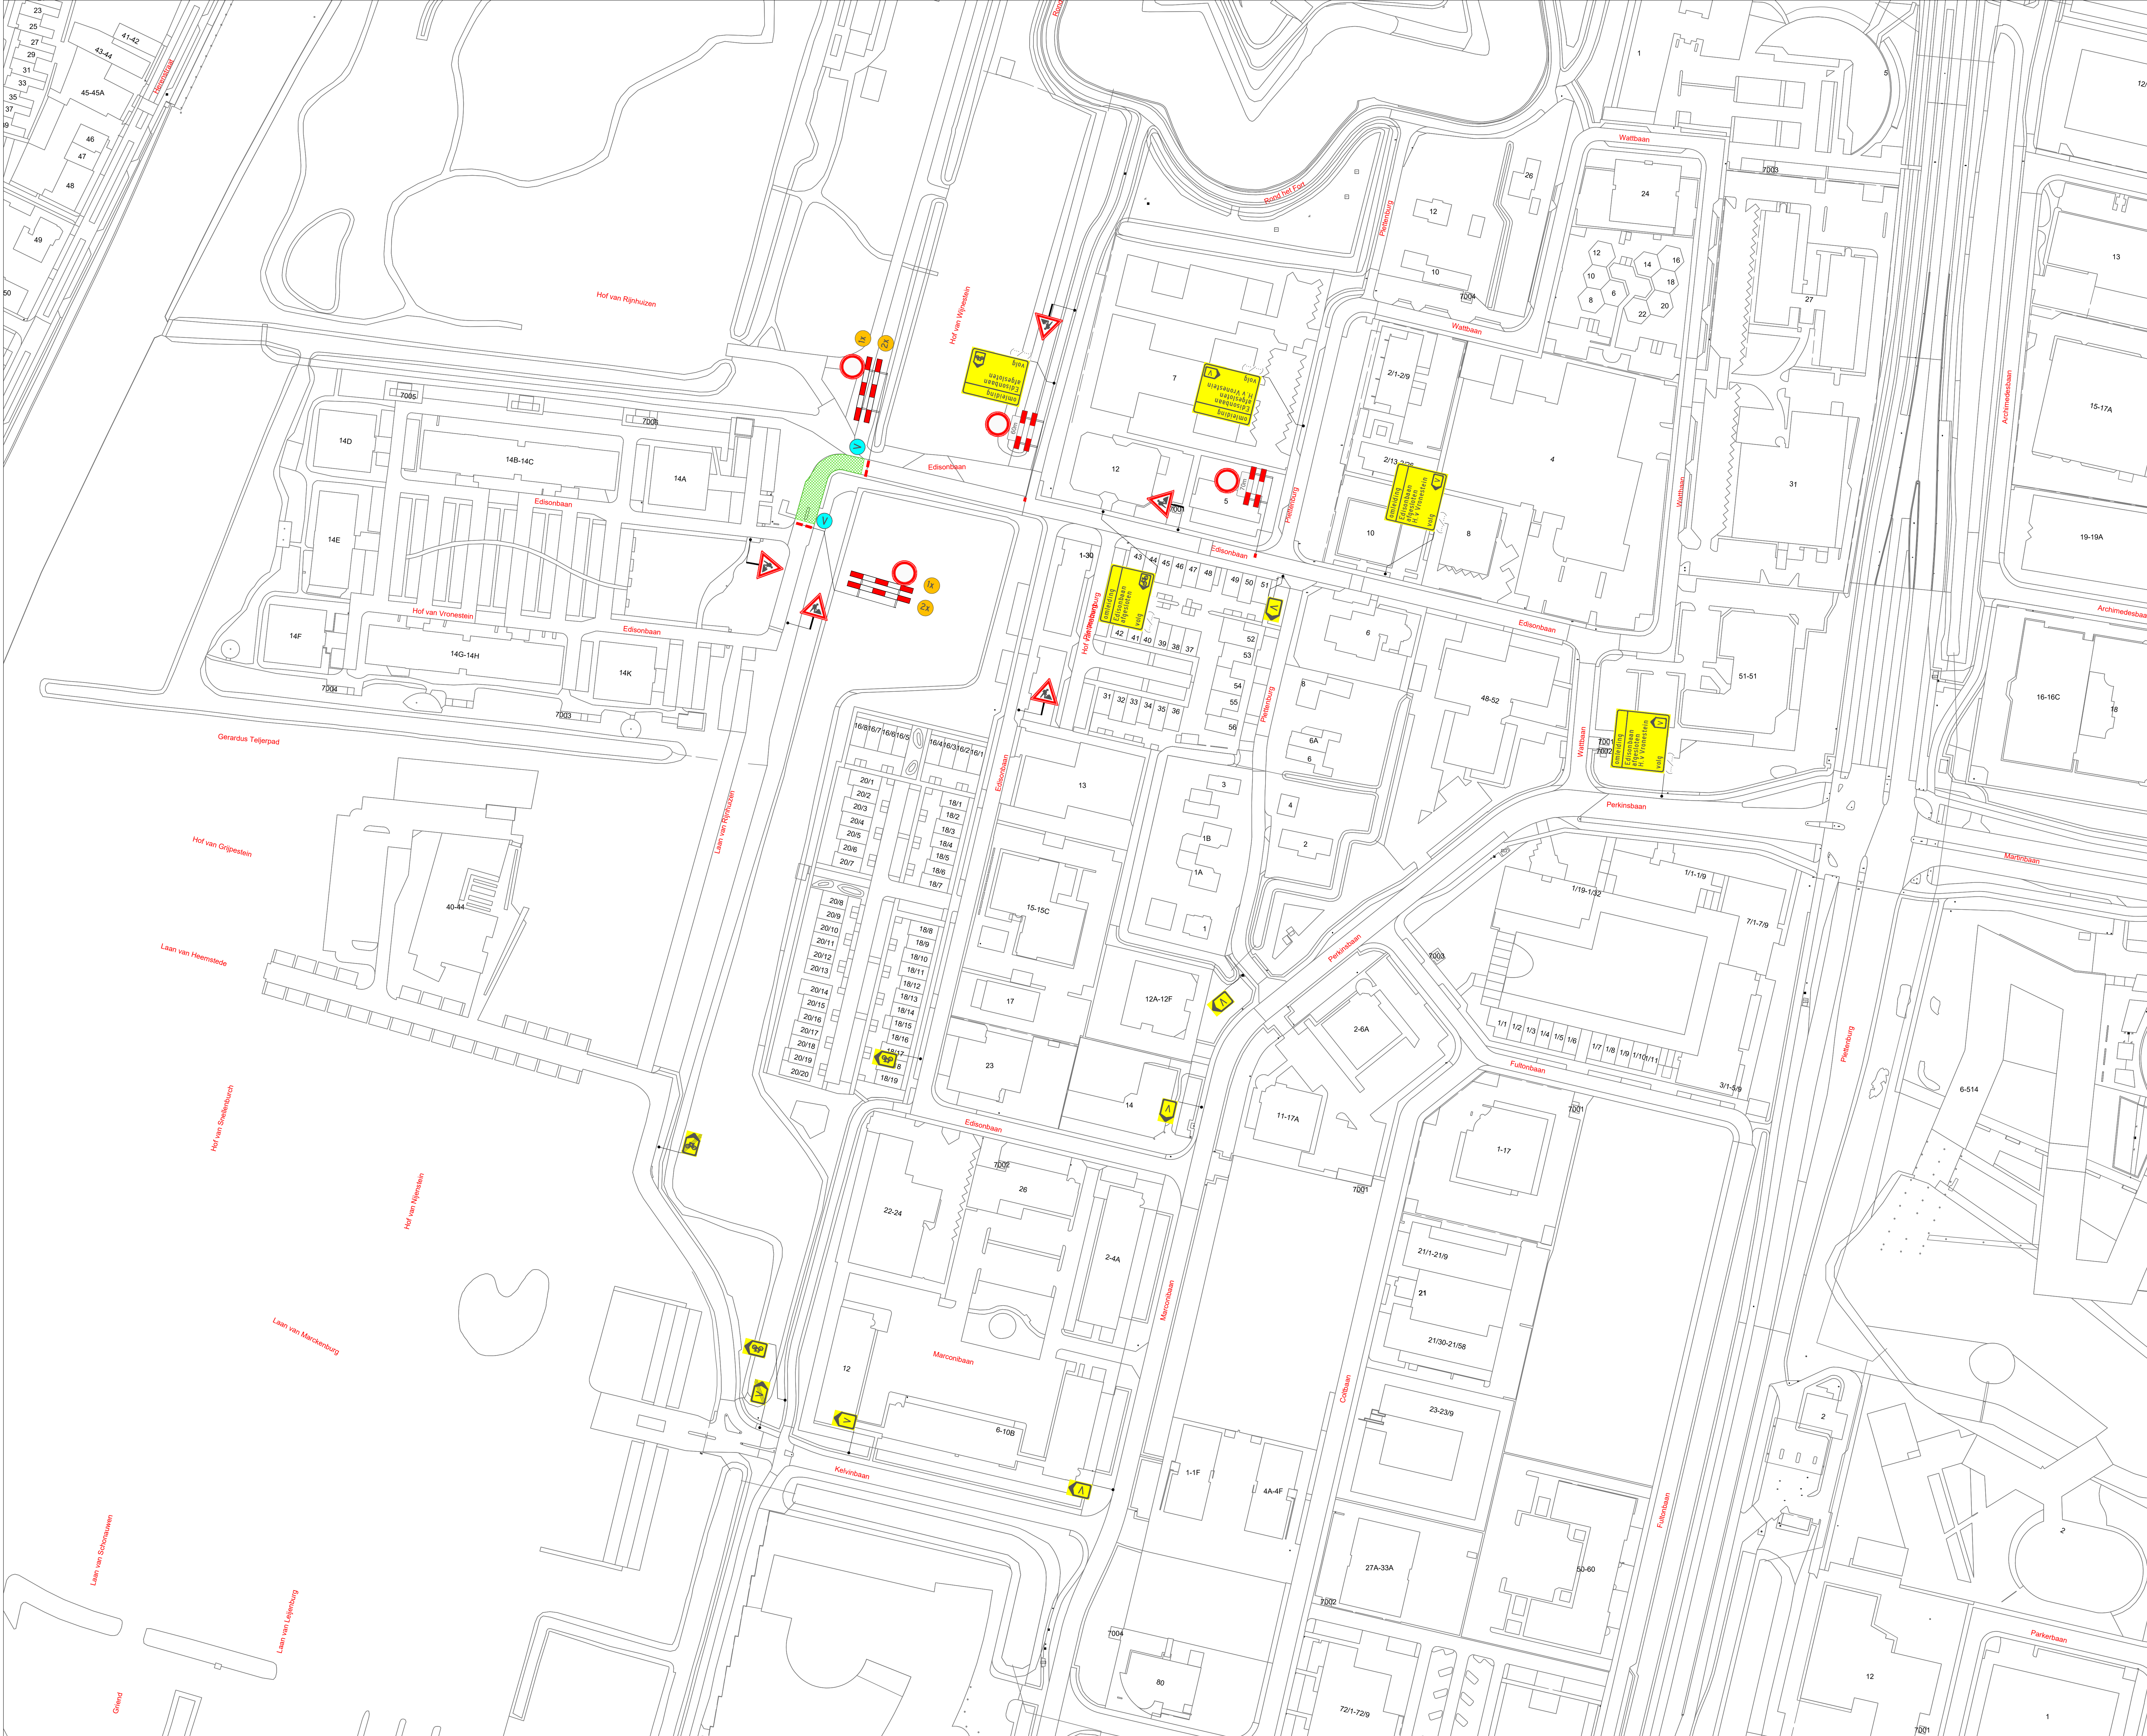


VERKLARING

- Werkvak
- Schrikhek
- Geleidebaken / Verkeerskegel
- Vooraankondiging twee weken van te voren plaatsen

Deze weg is dicht van (datum) t/m (datum) (.../...)

LOCATIE

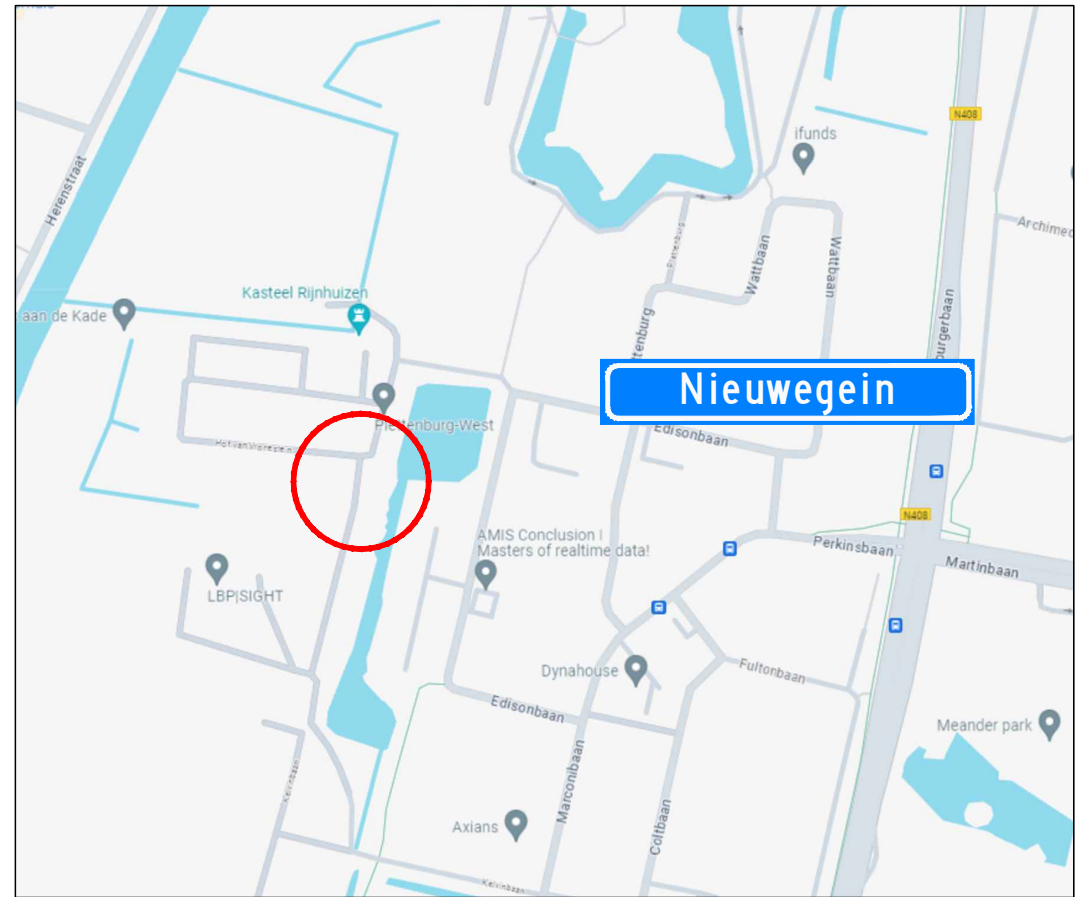

A	03-07-24	Concept		A. Wijk	A. Wijk
Wijziging	Datum	Omschrijving	Tekenaar	Controle	
Opdrachtgever:					
Project:			Laan van Rijnhuizen te Nieuwegein		
Onderdeel:			Afzetting t.b.v. civiele werkzaamheden		
Formaat:			Schaal:		
A0			n.v.t.		
Tekening nummer:			24.031.4A03-C		
Project nummer:					
Referentie opdrachtgever:					