


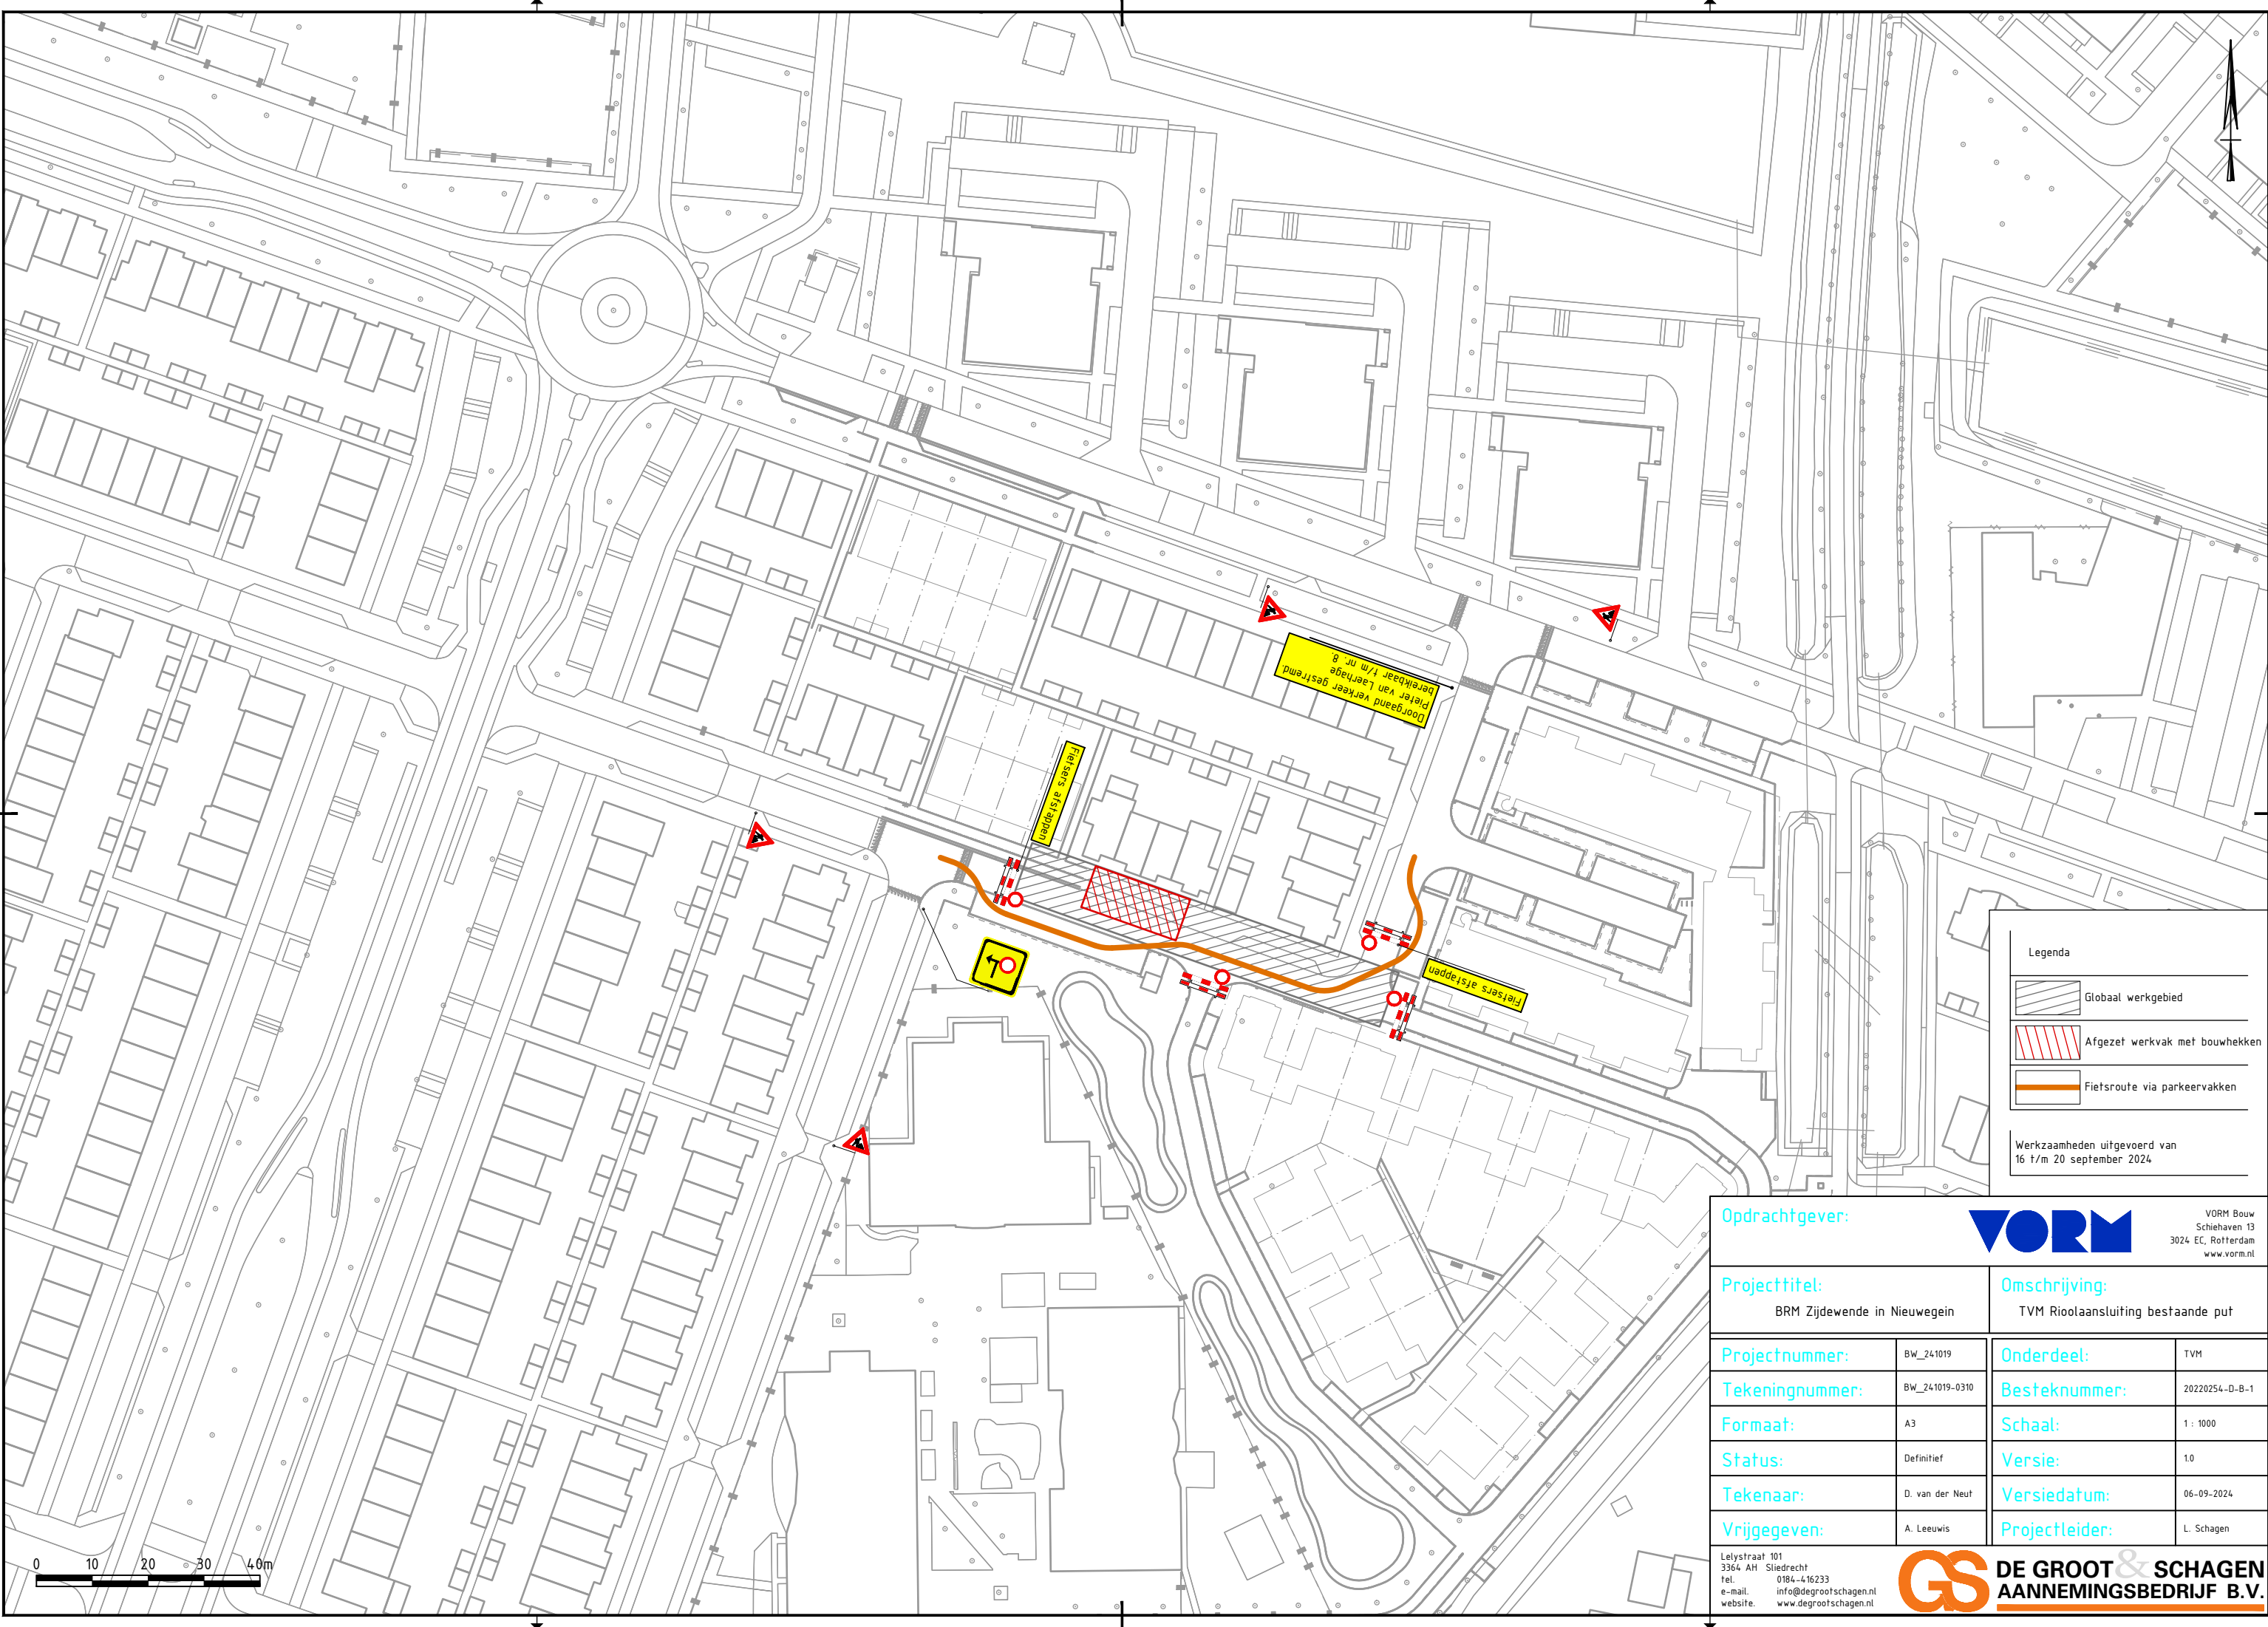

Legenda

Gloobaal werkgebied

Afgezet werkvak met bouwhekken

Fietsroute via parkeervakken

Werksaamheden uitgevoerd van
16 t/m 20 september 2024

Opdrachtgever:



VORM Bouw
Schiehaven 13
3024 EC, Rotterdam
www.vorm.nl

Projecttitel:

BRM Zijdevende in Nieuwegein

Omschrijving:

TVM Riolaansluiting bestaande put

Projectnummer:

BW_241019

Onderdeel:

TVM

Tekeningnummer:

BW_241019-0310

Besteknummer:

20220254-D-B-1

Formaat:

A3

Schaal:

1 : 1000

Status:

Definitief

Versie:

1.0

Tekenaar:

D. van der Neut

Versiedatum:

06-09-2024

Vrijgegeven:

A. Leeuwis

Projectleider:

L. Schagen

Lelystraat 101
3364 AH Sliedrecht
tel. 0184-416233
e-mail info@degroot-schagen.nl
website www.degroot-schagen.nl



DE GROOT & SCHAGEN
AANNEMINGSBEDRIJF B.V.