


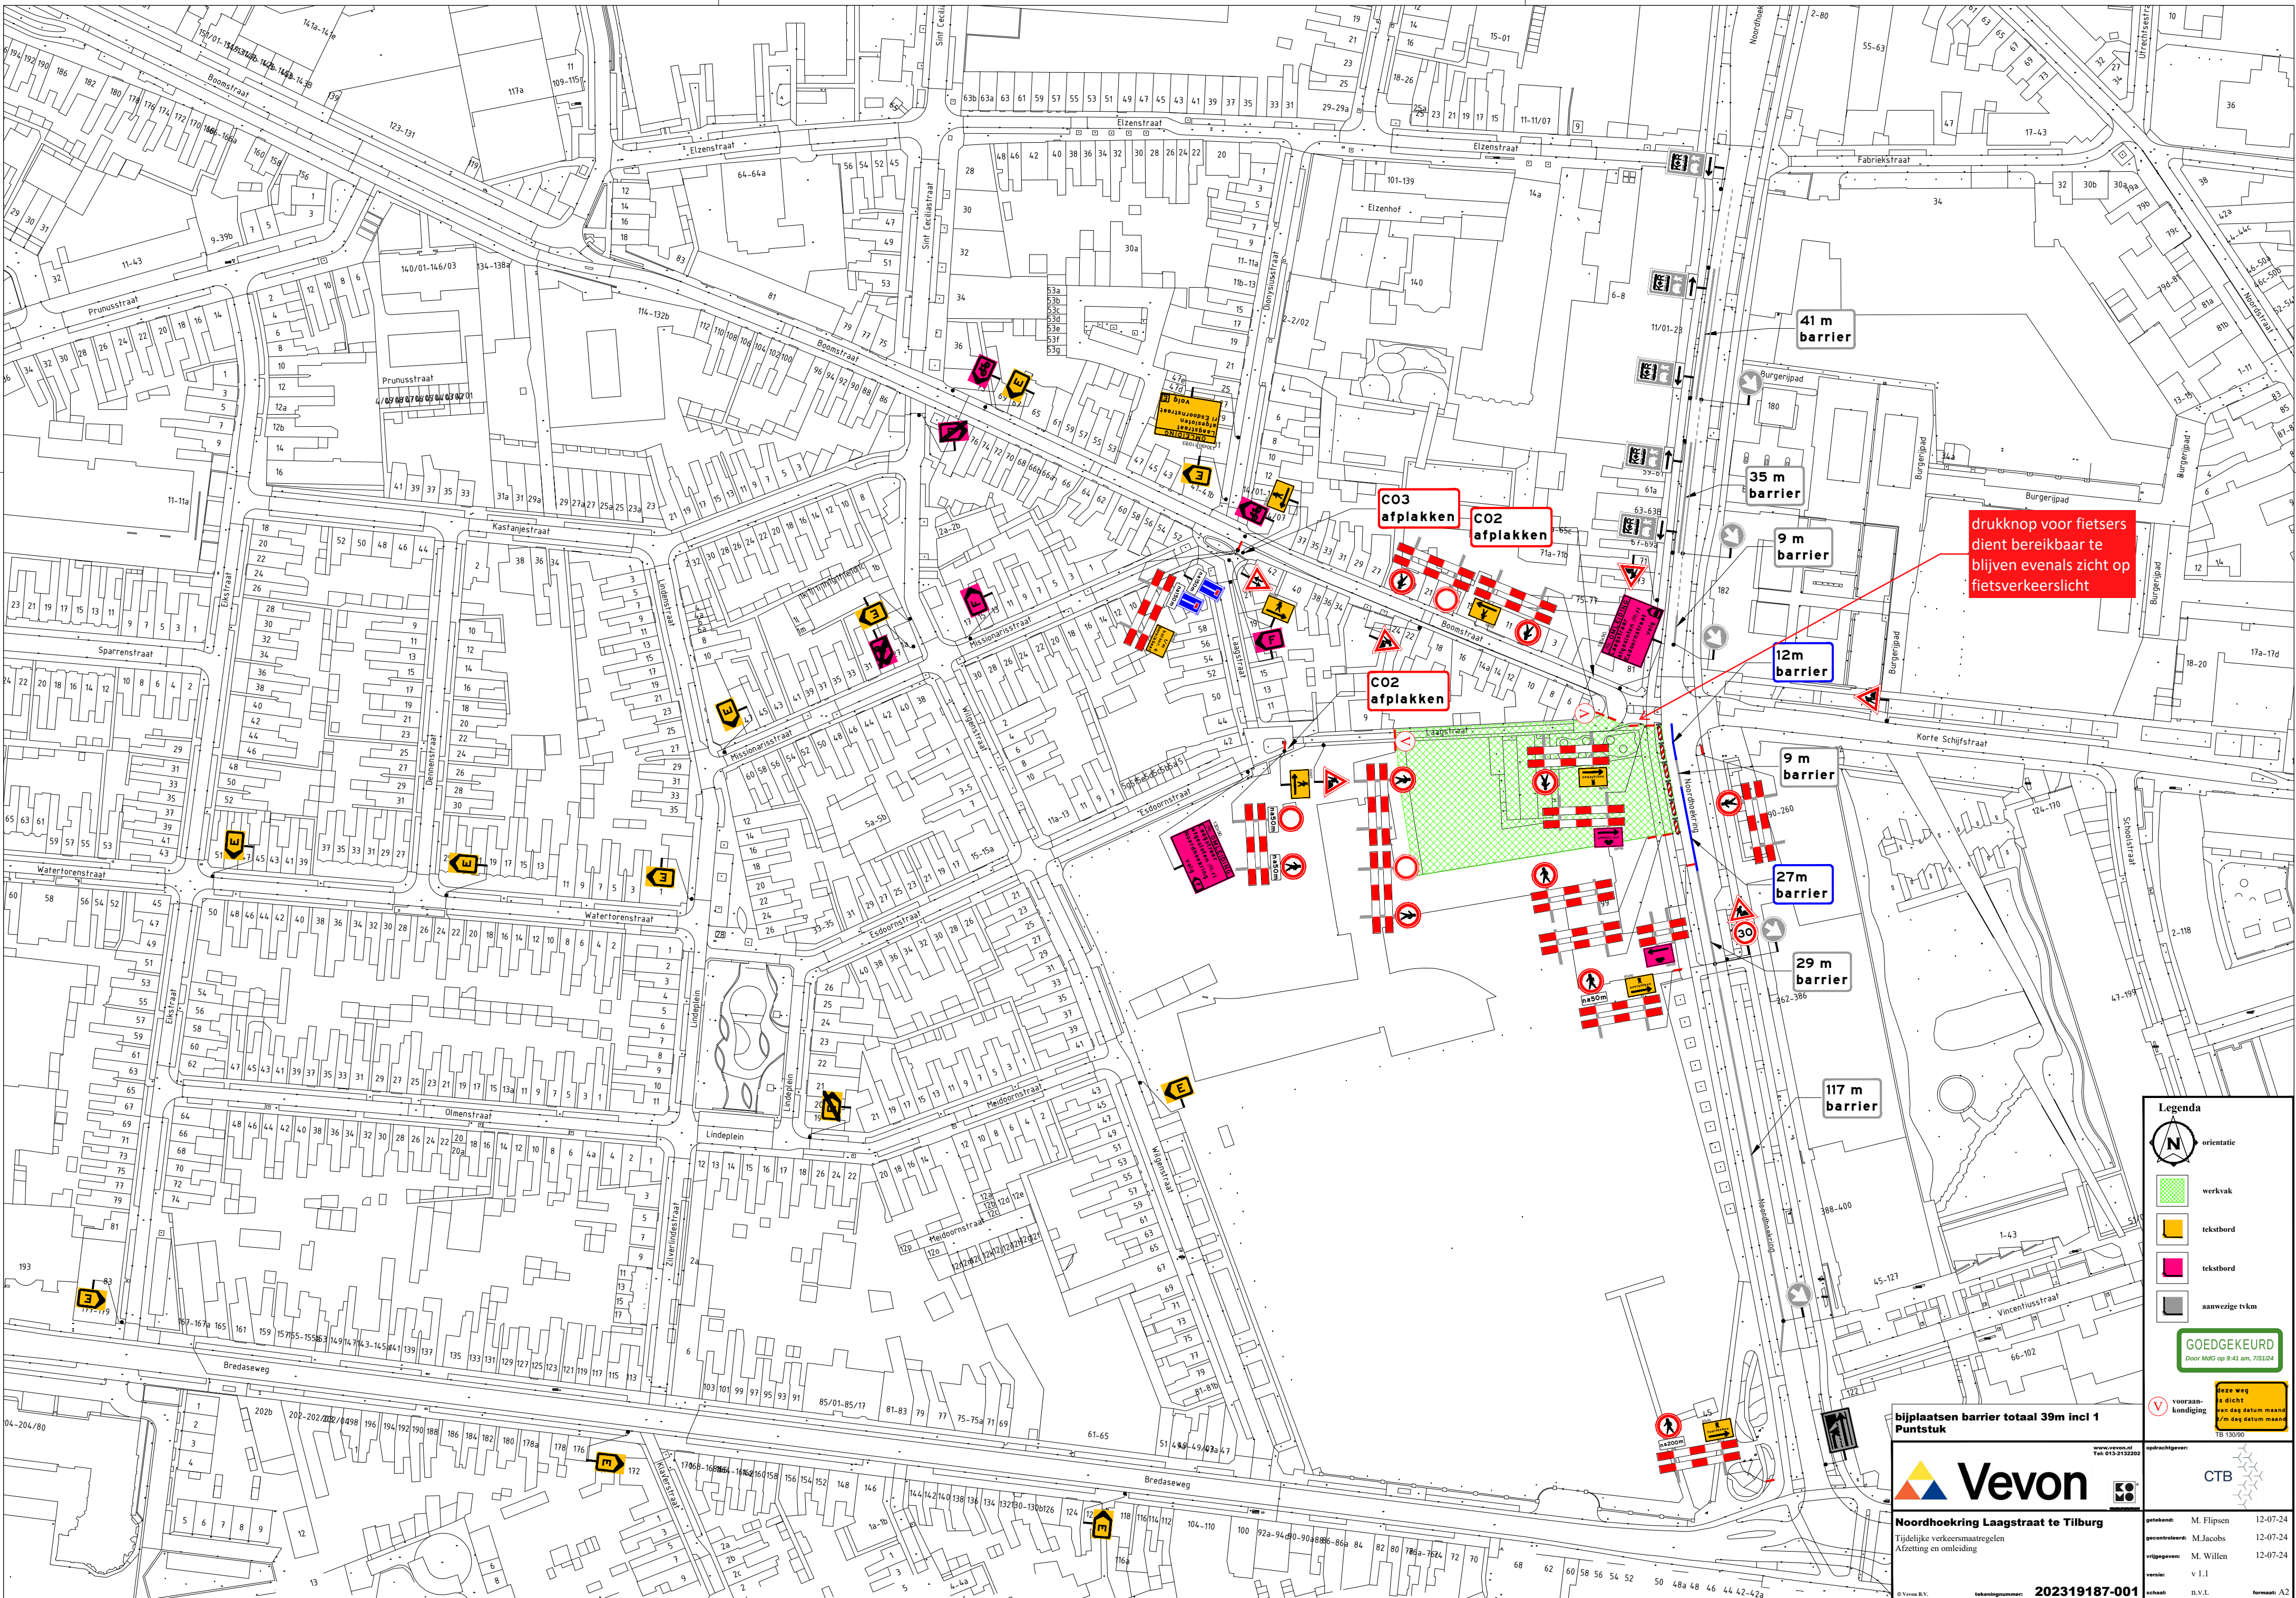

Legenda

- orientatie
- werkvak
- tekstbord
- tekstbord
- aanwezige tvkm

GOEDGEKEURD
Door MUG op 9-41 am, 7/3/24

Keuze weg
keuze
van dag datum maand
v/m dag datum maand
7/3 15/09/20

bijplaatsen barrier totaal 39m incl 1 Puntstuk

Vevon

Noordhoekring Laagstraat te Tilburg
Tijdelijke verkeersmaatregelen
Afzetting en omleiding

getekend: M. Flipsen 12-07-24
gecontroleerd: M. Jacobs 12-07-24
afgegeven: M. Willen 12-07-24
versie: v 1.1
schalen: B.V.L. **formaat:** A2

202319187-001