


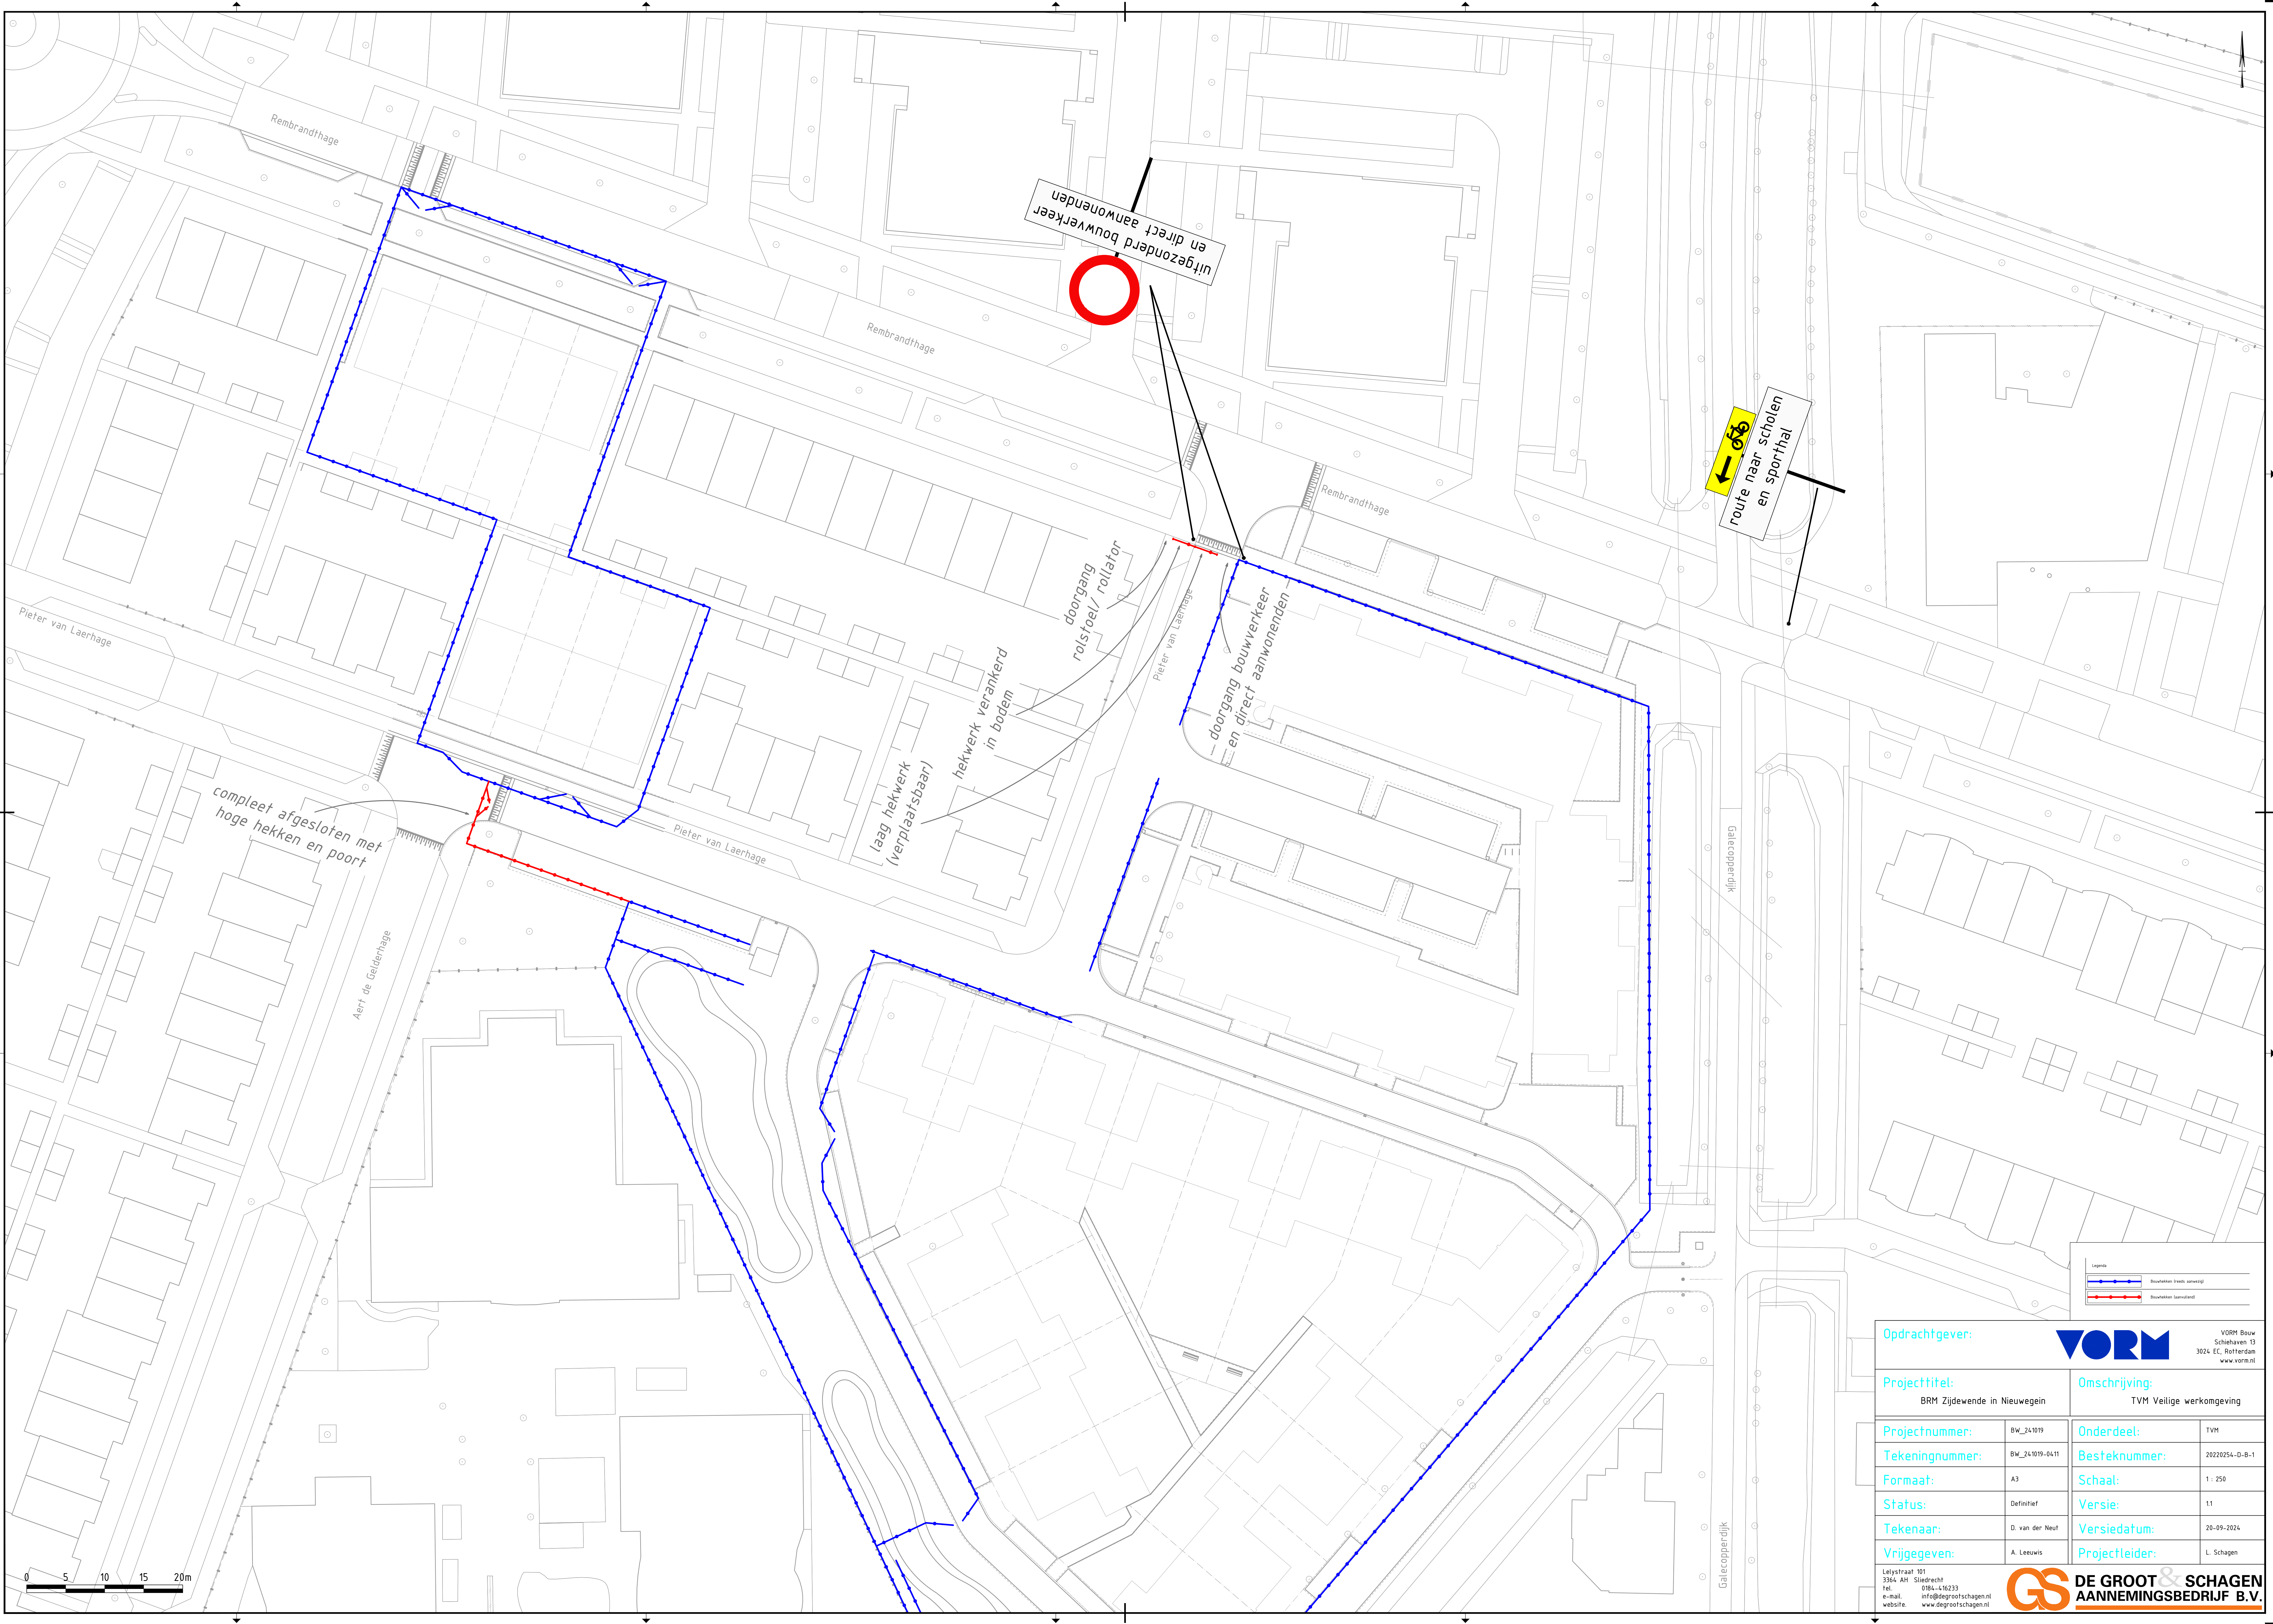

Opdrachtgever:



VORM Bouw
Schiehaven 13
3024 EC, Rotterdam
www.vorm.nl

Projecttitel: BRM Zijdevende in Nieuwegein		Omschrijving: TVM Veilige werkomgeving	
Projectnummer: BW_241019	Onderdeel: TVM		
Tekeningnummer: BW_241019-04.11	Besteknummer: 20220254-D-B-1		
Formaat: A3	Schaal: 1 : 250		
Status: Definitief	Versie: 1.1		
Tekenaar: D. van der Neut	Versiedatum: 20-09-2024		
Vrijgegeven: A. Leeuwis	Projectleider: L. Schagen		

Lelystraat 101
 3304 AH Sliedrecht
 telf. 0184-416233
 e-mail info@degroot-schagen.nl
 website www.degroot-schagen.nl



DE GROOT & SCHAGEN
 AANNEMINGSBEDRIJF B.V.