


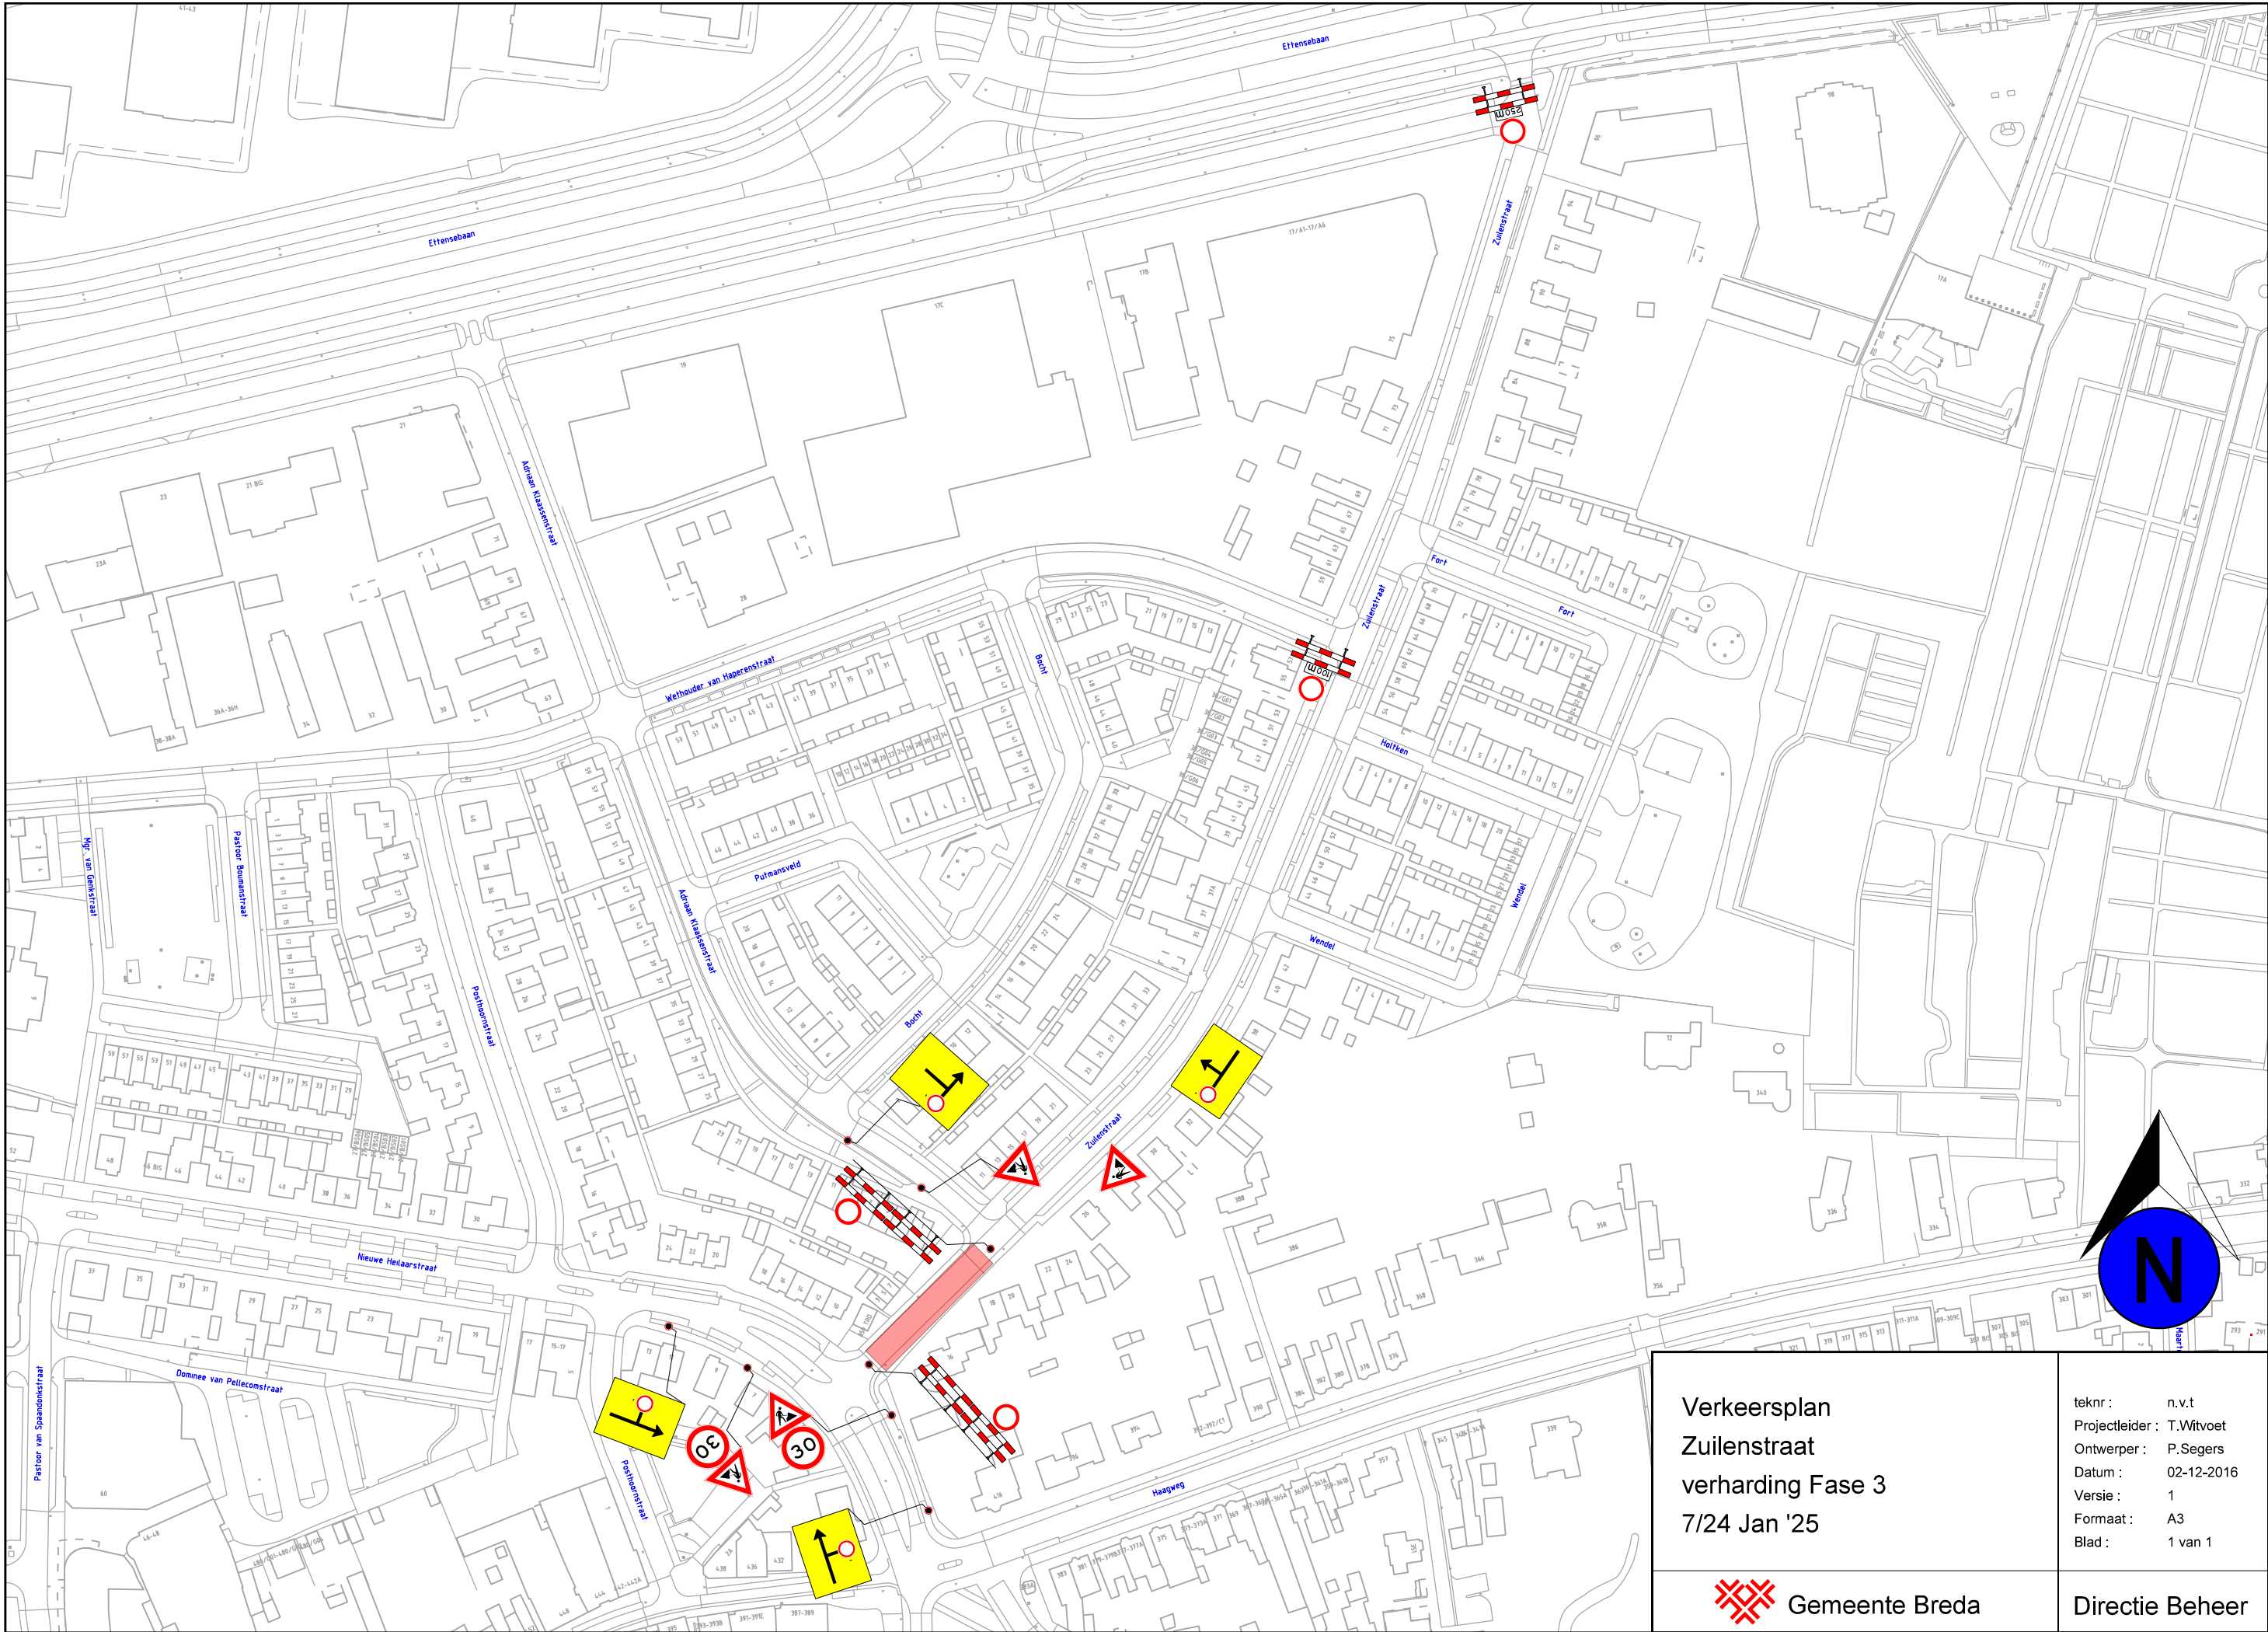

Verkeersplan
Zuilenstraat
verharding Fase 3
7/24 Jan '25



Gemeente Breda

teknr : n.v.t
Projectleider : T.Witvoet
Ontwerper : P.Segers
Datum : 02-12-2016
Versie : 1
Formaat : A3
Blad : 1 van 1

Directie Beheer