


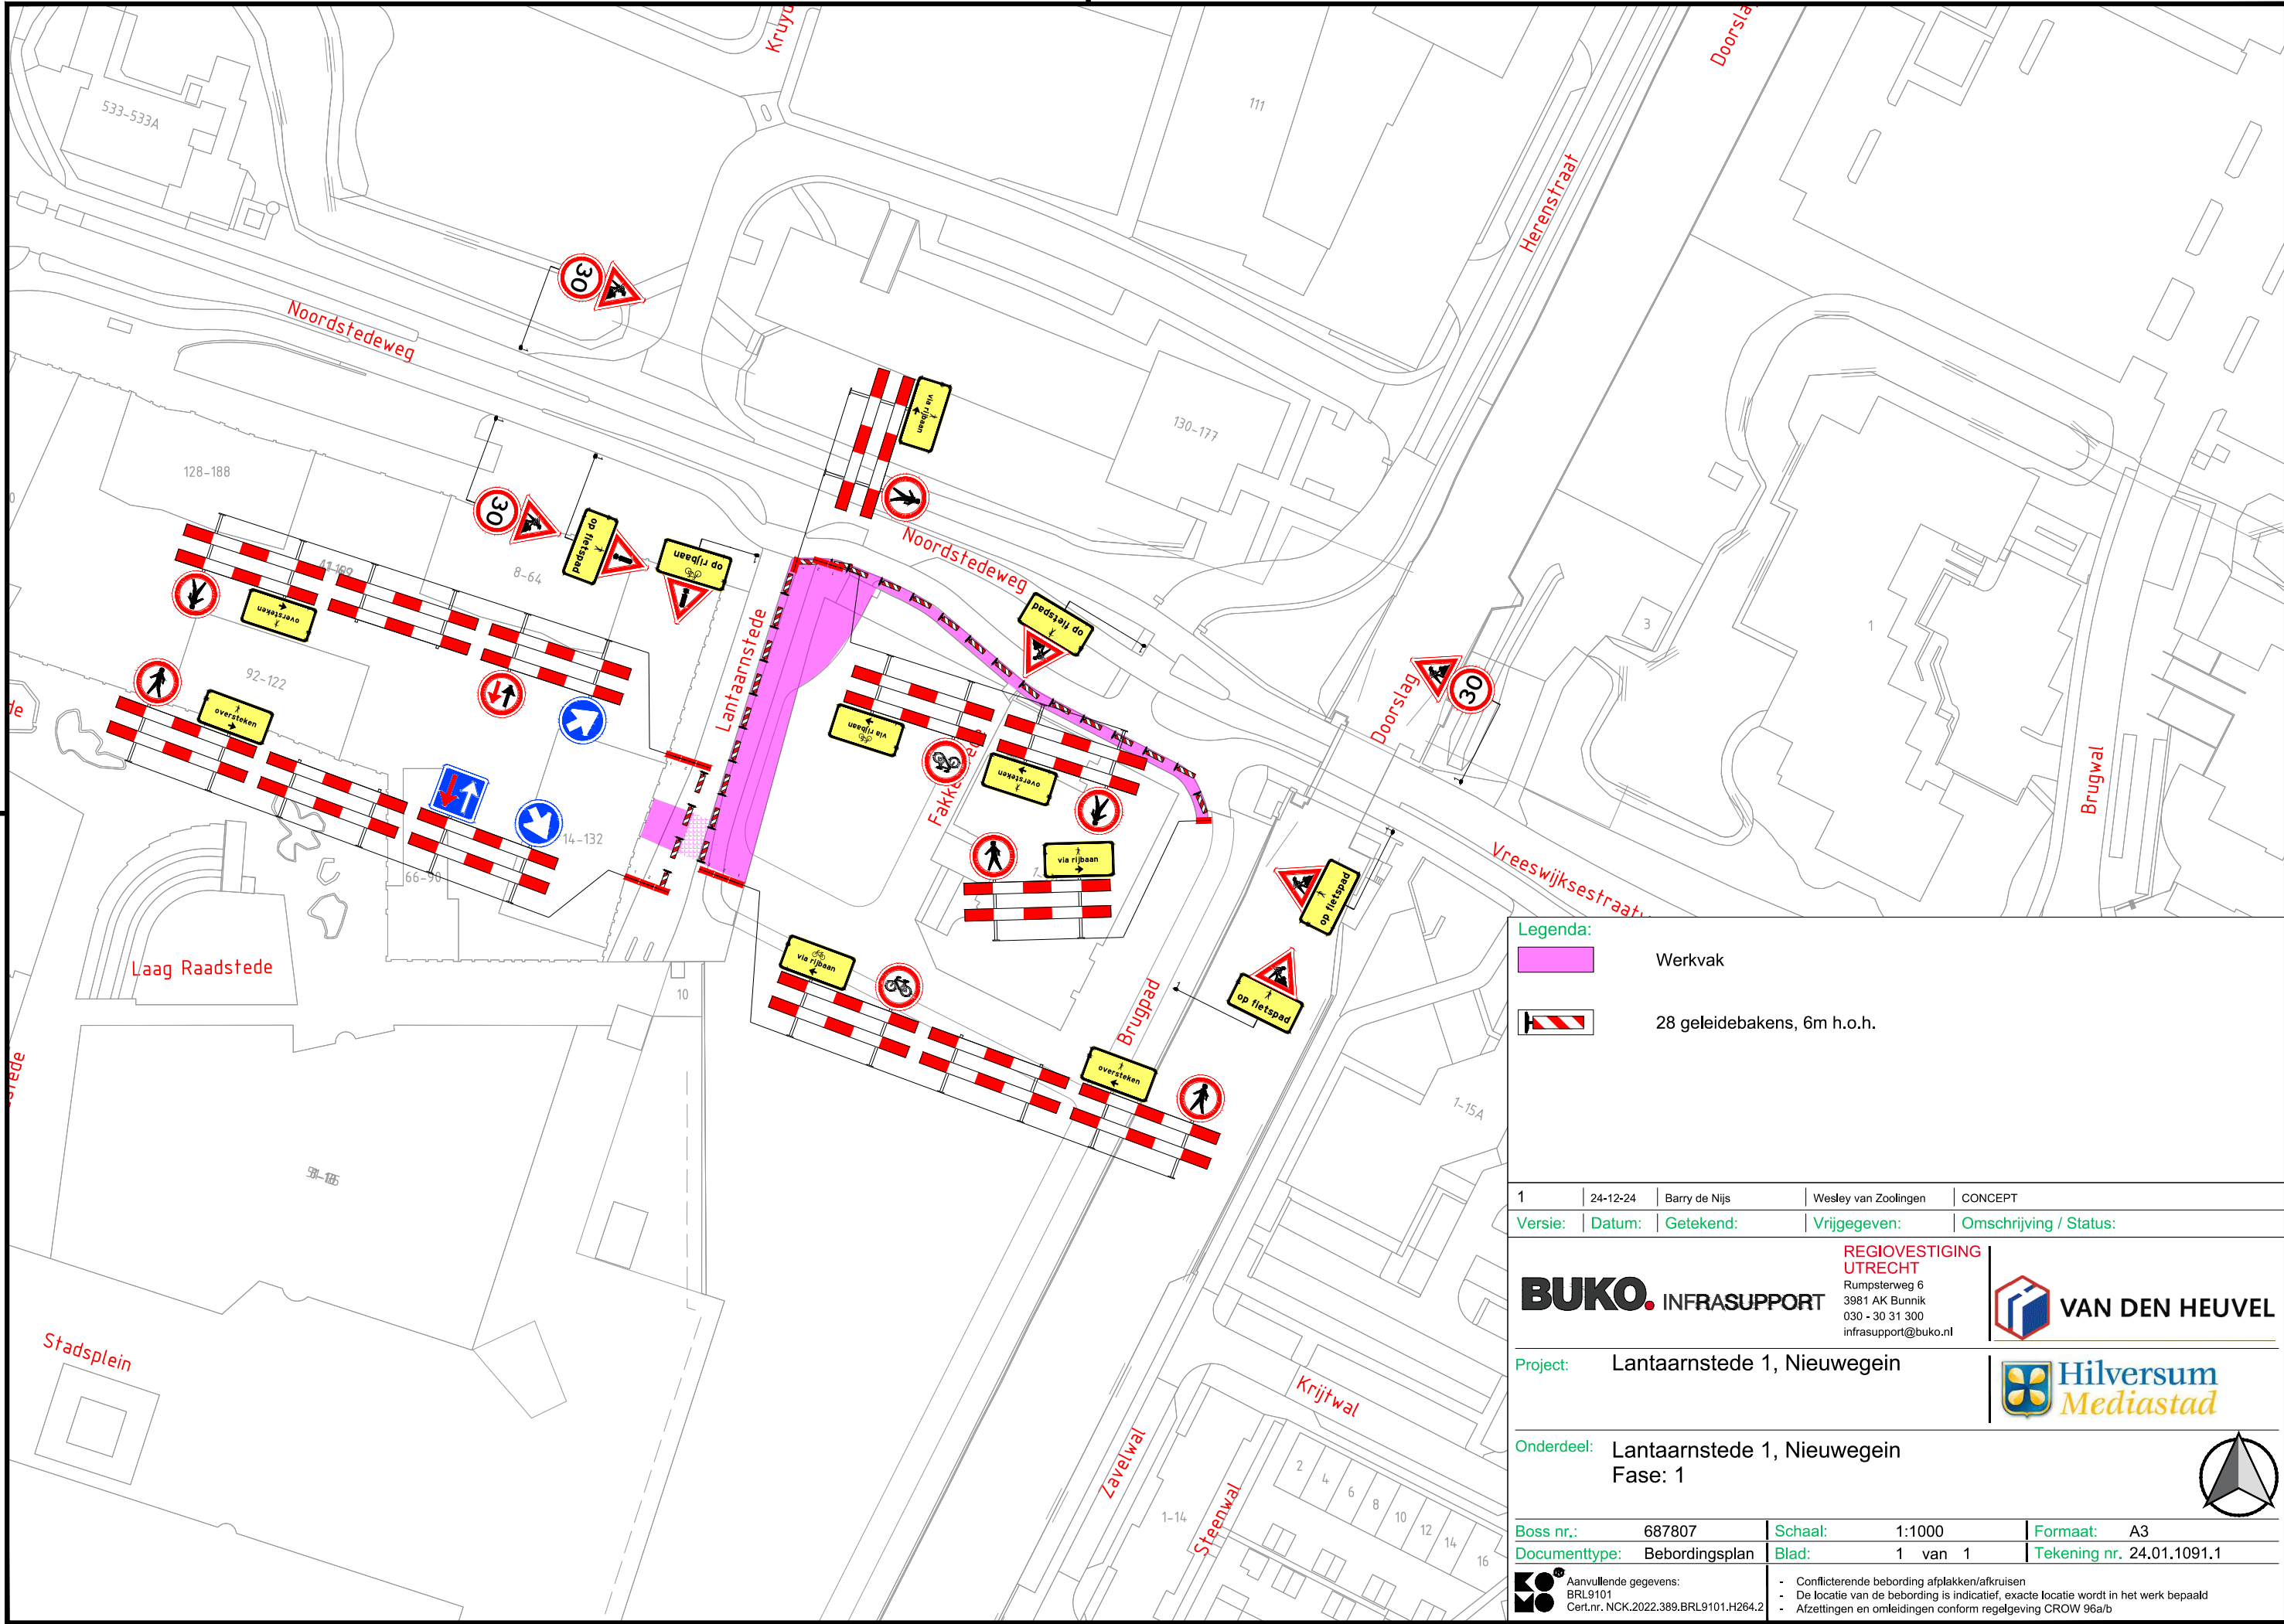

Legenda:

- Werkvak
- 28 geleidebakens, 6m h.o.h.

1	24-12-24	Barry de Nijs	Wesley van Zoolingen	CONCEPT
Versie:	Datum:	Getekend:	Vrijgegeven:	Omschrijving / Status:

BUKO. INFRASUPPORT

REGIOVESTIGING
UTRECHT
Rumpsterweg 6
3981 AK Bunnik
030 - 30 31 300
infrasupport@buko.nl

VAN DEN HEUVEL

Project: Lantaarnstede 1, Nieuwegein

**Hilversum
Mediastad**

Onderdeel: Lantaarnstede 1, Nieuwegein
Fase: 1

Boss nr.: 687807

Documenttype: Bebodingsplan

Schaal: 1:1000

Blad: 1 van 1

Formaat: A3

Tekening nr. 24.01.1091.1

Aanvullende gegevens:
BRL9101
Cert.nr. NCK.2022.389.BRL9101.H264.2

- Conflicterende bebording afplakken/afkruisen
- De locatie van de bebording is indicatief, exacte locatie wordt in het werk bepaald
- Afzettingen en omleidingen conform regelgeving CROW 96a/b